

# SEEBOGEN:AKTIV

WOHNUNGEN UND  
GEWERBEFLÄCHEN

**Ise-Buck-Straße 22**  
1220 WIEN



**NEUES LEBEN**

Gemeinnützige Bau-, Wohn- und Siedlungsgenossenschaft „Neues Leben“ registrierte Genossenschaft mit beschränkter Haftung

Gemeinnützige Bau-, Wohn- und Siedlungsgenossenschaft NEUES LEBEN  
reg. Gen.m.b.H  
Troststraße 108  
A- 1100 Wien

**TOP 19**

STOCK: 4.OG

ZIMMER: 2

GEFÖRDERTE MIETE

WOHNFLÄCHE: 51.64m<sup>2</sup>

LOGGIA: 3.83m<sup>2</sup>


GESAMTFLÄCHE: 55.47m<sup>2</sup>

BALKON: 5.42m<sup>2</sup>

TERRASSE: /

GARTEN: /

ELM: 3.21m<sup>2</sup>

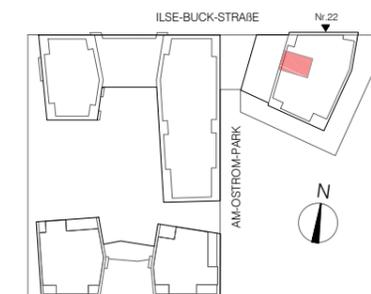

BARBARA PRAMMER-ALLE



VERGABEPLAN VERMASST

## LEGENDE STARKSTROMINSTALLATION

- Verteiler
- Ausschalter
- Wechselschalter
- Serienschalter
- Kreuzschalter
- Jalousieschalter
- Kontrolllichtschalter
- Taster
- Auslaß
- Jalousieantrieb
- Ventilator
- Motor Brauchrauchentlüftung
- Leerverrohrung Jalousieantrieb
- Deckenauslaß
- Wandauslaß
- Wandauslaß direkt schaltbar
- Steckdose
- Doppelsteckdose
- Dreifachsteckdose
- Kraftsteckdose
- Leerverrohrung für Steckdose
- Raumbediengerät

## LEGENDE SCHWACHSTROMINSTALLATION


- Steckdose
- Auslaß Telefon
- Leerverrohrung
- Leerverrohrung Telefon
- Daten-Doppeldose 2x RJ45
- Innenstelle Gegensprechanlage Audio
- Erdungsanschluß
- Home-Rauchmelder

## LEGENDE INSTALLATIONEN

- Fußbodenheizungsverteiler
- Heizkörper
- Elektrischer Heizkörper
- Kemperventil

- AR Abstellraum
- ELM Einlagerungsmöglichkeiten
- FBOK Fertigbodenoberkante
- RH Lichte Raumhöhe
- WM Waschmaschine

- Trapezblech gelocht,  
50% durchlässigkeit, raumhoch

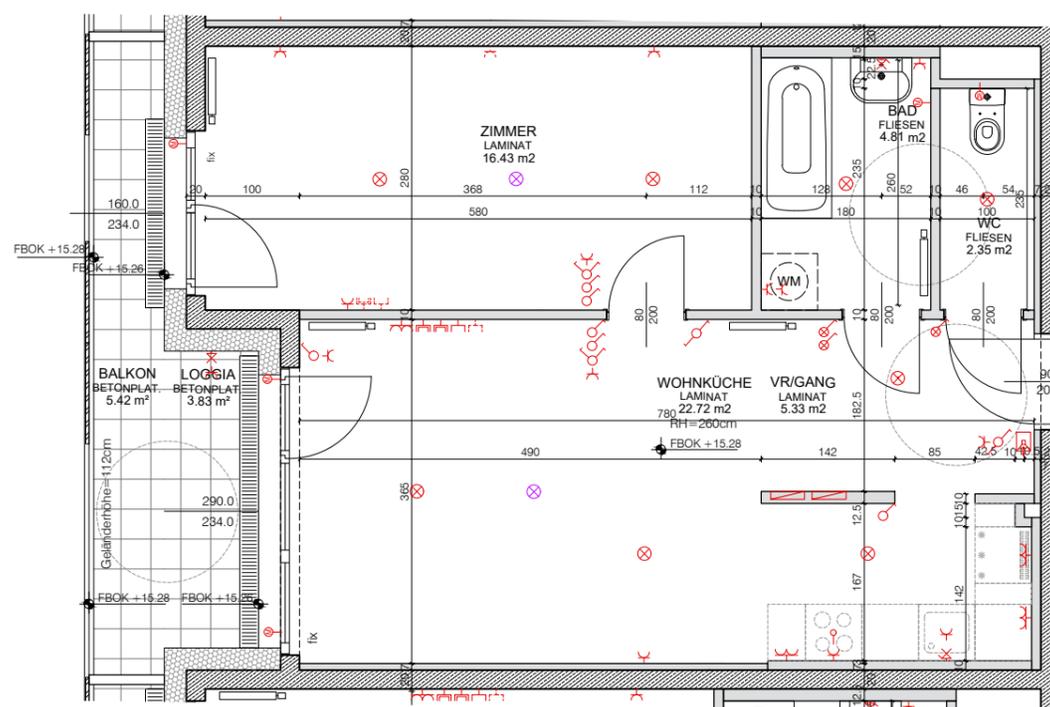

**TOP 19**

0 1m 2m 3m 4m 5m 6m

MASSSTAB 1:75  
A3



- Alle öffentbaren Fenster haben eine Dreh-Kipp-Funktion  
- Ausenliegender Sonnenschutz bei ost-, süd- und westorientierten Fenstern. Innenjalousien bei nordorientierten Fenstern.  
- ÄNDERUNGEN VORBEHALTEN!

-Vorbehaltlich technischer und konstruktiver Änderungen sofern dem Mieter/Eigentümer zumutbar, insbesondere weil sie geringfügig und sachlich gerechtfertigt sind.

-Für die Anfertigung von Einbaumöbeln sind Naturmaße zu nehmen. Alle Quadratmeterangaben sind nach Rohbaummaßen berechnet.  
-Einbaumöbel nicht an die Außenwand stellen. Gefahr von Schimmelbildung.  
-Strichliert dargestellte Möblierung, Einrichtung, etc. gelten nur als Möblierungsvorschlag und sind nicht inkludiert.  
-Bei der Ermittlung der Durchgangshöhe (nutzbare Höhe) werden Türanschlag, -schwelle, -schließer und Niveausprünge bis 3 cm nicht berücksichtigt.

**eins** **eins** **architektur**  
Bayer und Zilker Architektur ZT OG  
Krakauer Straße 19/2, 1020 Wien  
T: +43 (0)1 961 93 51  
F: +43 (0)1 595 11 80  
M: office@einszueins.at  
W: www.einszueins.at

03.06.2020