


TÜR 18	STG 10	Kat. B
Wohnräume	59,63 m ²	
SUMME	59,63 m²	
Terrasse	12,29 m ²	

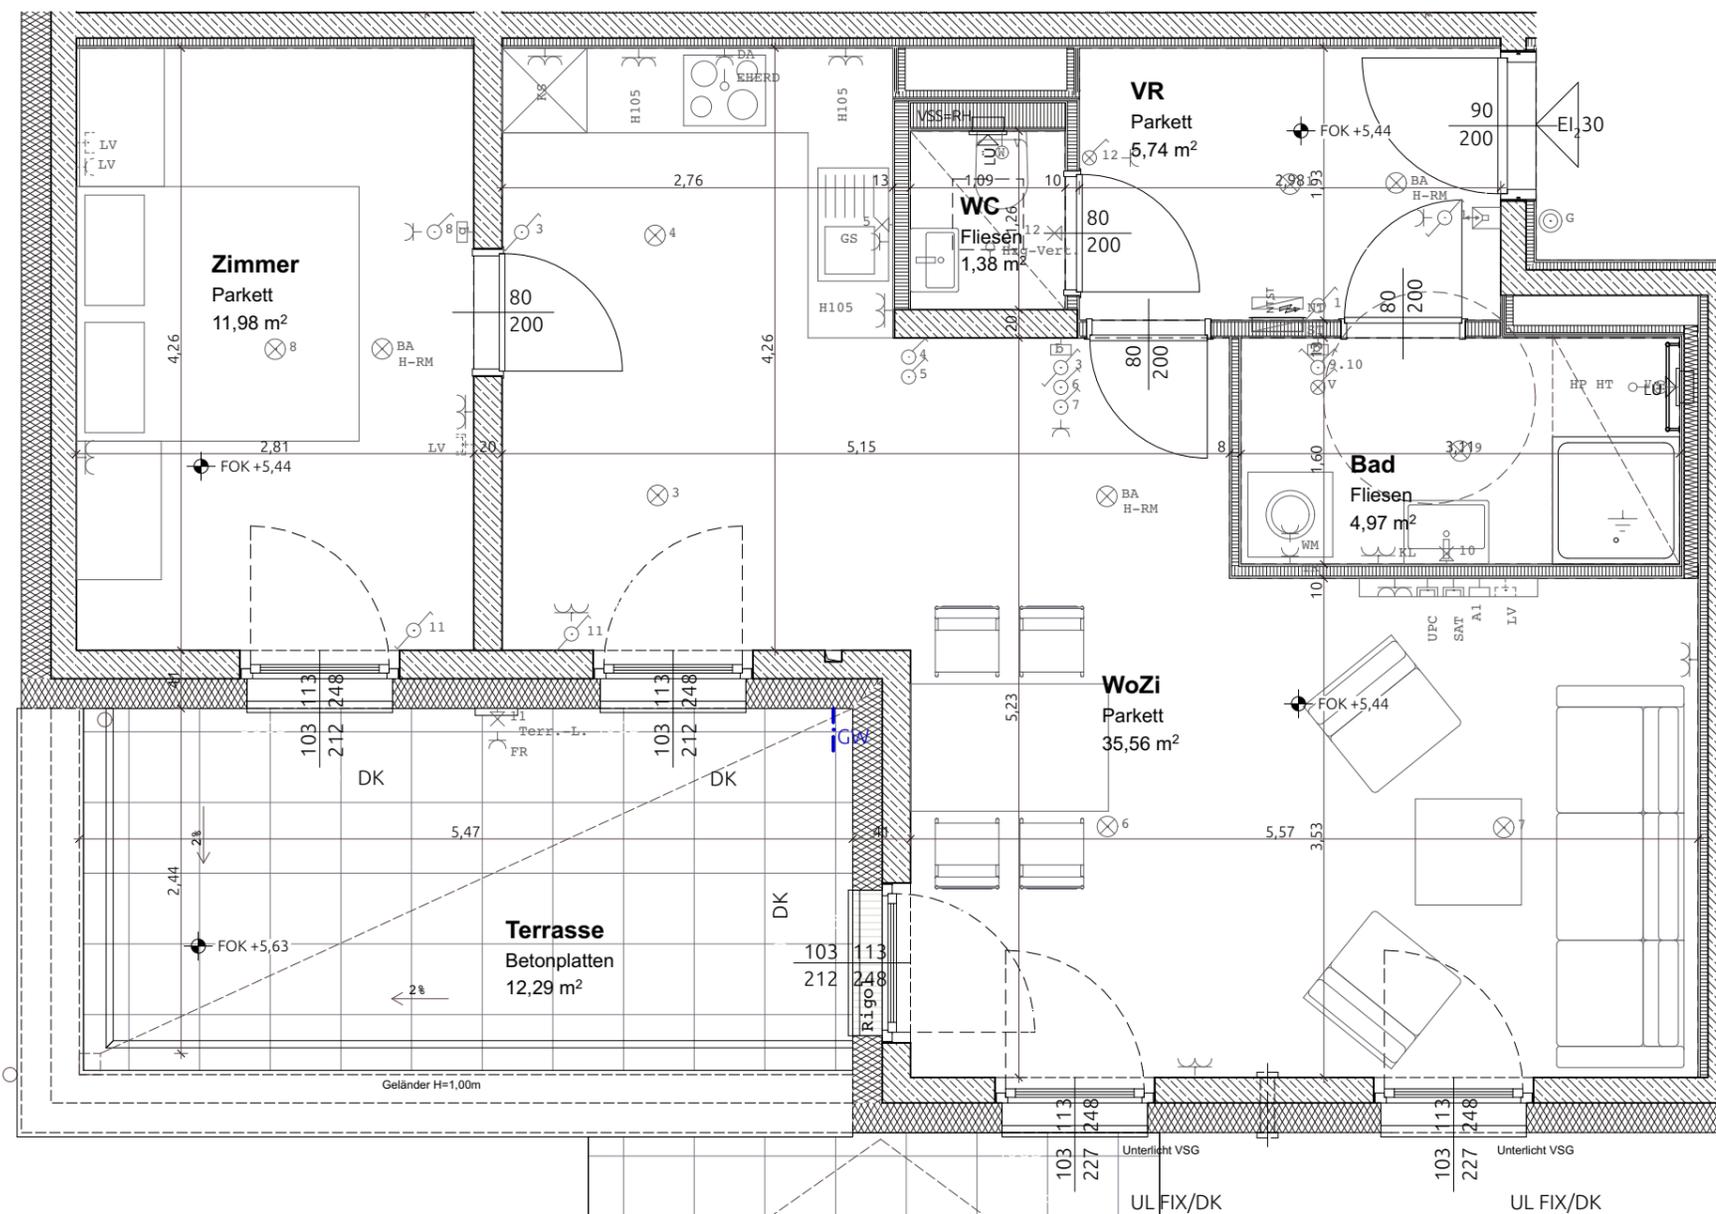

BAUTEIL B • STG 10 • 2.OG

LEGENDE STARKSTROMINSTALLATION

- | | | | |
|-----------------|--------------------------|---|------------------------------|
| ⊖ ST | Verteiler Starkstrom | ⊖ | Deckenauslaß |
| ⊖ | Ausschalter 1polig | ⊖ | Wandauslaß |
| ⊖ | Ausschalter 2polig | ⊖ | Wandauslaß direkt schaltbar |
| ⊖ | Wechselschalter | ⊖ | Steckdose |
| ⊖ | Serienschalter | ⊖ | Doppelsteckdose |
| ⊖ | Kreuzschalter | ⊖ | Dreifachsteckdose |
| ⊖ | Jalousieschalter | ⊖ | Steckdose mit Klappdeckel |
| ⊖ | Kontrolllichtschalter | ⊖ | Steckdose Feuchtraum |
| ⊖ | Taster | ⊖ | Steckdose für Geschirrspüler |
| ⊖ | Leuchttaster | ⊖ | Steckdose für Trockner |
| ⊖ | Bewegungsm. Wand | ⊖ | Steckdose für Dunstabzugsh. |
| ⊖ | Bewegungsm. Decke | ⊖ | Steckdose für Kühlschrank |
| ⊖ | Auslaß (allgemein) | ⊖ | Steckdose für Mikrowellenh. |
| ⊖ | HERD-Anschlußdose E-Herd | ⊖ | Steckdose mit USB-Anschluß |
| ⊖ | Motor Jalousie | ⊖ | Kraftsteckdose |
| ⊖ | Ventilator | | |
| ⊖ | Motor Brandr.entlüft. | | |
| ⊖ | Raumbediengerät | | |

LEGENDE SCHWACHSTROMINSTALLATION

- | | | | |
|-----------------|---------------------|---|-----------------------------|
| ⊖ ^{NT} | Verteiler Medien | ⊖ | Innenstelle Gegensprechanl. |
| ⊖ | TV-Steckdose SAT | ⊖ | Glocke |
| ⊖ | TV-Steckdose UPC | ⊖ | Klingeltaster |
| ⊖ | Auslaß Telefon | ⊖ | Außentableau GSA |
| ⊖ | Leerverr. TV | ⊖ | Türöffner |
| ⊖ | Leerverr. Telefon | ⊖ | Erdungsanschluß |
| ⊖ | Daten-Doppelsteckd. | ⊖ | Home-Rauchmelder |
| ⊖ | Leerverrohrung EDV | | |

LEGENDE

- | | | | |
|-----|-------------------|--------|------------------------------|
| HD | abgehängte Decke | LU | Lüfter |
| DUK | Deckenunterkante | VSS-RH | Vorsatzschale raumh. |
| FIX | Fixverglasung | GW | Wasseranschluss |
| UL | Unterlicht | FPH | fertige Parapethöhe |
| DK | Drehkippfenster | | nur angegeben so nicht ±0,00 |
| FOK | Fußbodenoberkante | | |
| VSG | Sicherheitsglas | | |



VORBEHALTLICH TECHNISCHER UND KONSTRUKTIVER ÄNDERUNGEN.
Hinsichtlich der Boden- und Wandbeläge, sowie Elektro-, Sanitär- und sonstiger Ausstattung gilt ausschliesslich die jeweils aktuelle Bau- und Ausstattungsbeschreibung; sonstige Einrichtungsgegenstände dienen nur der Veranschaulichung und werden nicht geliefert.
Unverbindliche Plankopie, Änderungen während der Bauausführung vorbehalten!
Koten sind nicht für die Bestellung von Einbaumöbel verwendbar - Naturmasse erforderlich!
Alle Quadratmeterangaben sind nach Rohbaumaßen berechnet.

1220 WIEN, Mühlgrundgasse 26

Stiege 10 / Tür 18
freifinanzierte Wohnung



Architekt:
Dipl.-Ing. Alfred CHARAMZA
Büro Wien: 1220, Konstanziagasse 23/6
Büro NO: 2304 Mansdorf a. d. Donau
www.charamza.at atelier@charamza.at
Tel.: +43 (0)1 285 80 80



NEUES LEBEN

GEMEINNÜTZIGE BAU-, WOHN- UND SIEDLUNGSGENOSSENSCHAFT REG. GEN.M.B.H.

1100 Wien • Troststrasse 108 • Tel.: +43 1 604 26 35-0 • Mail: info@wohnen.at