



Kleinapartments voll möbliert

1220 Wien, Dückegasse 9

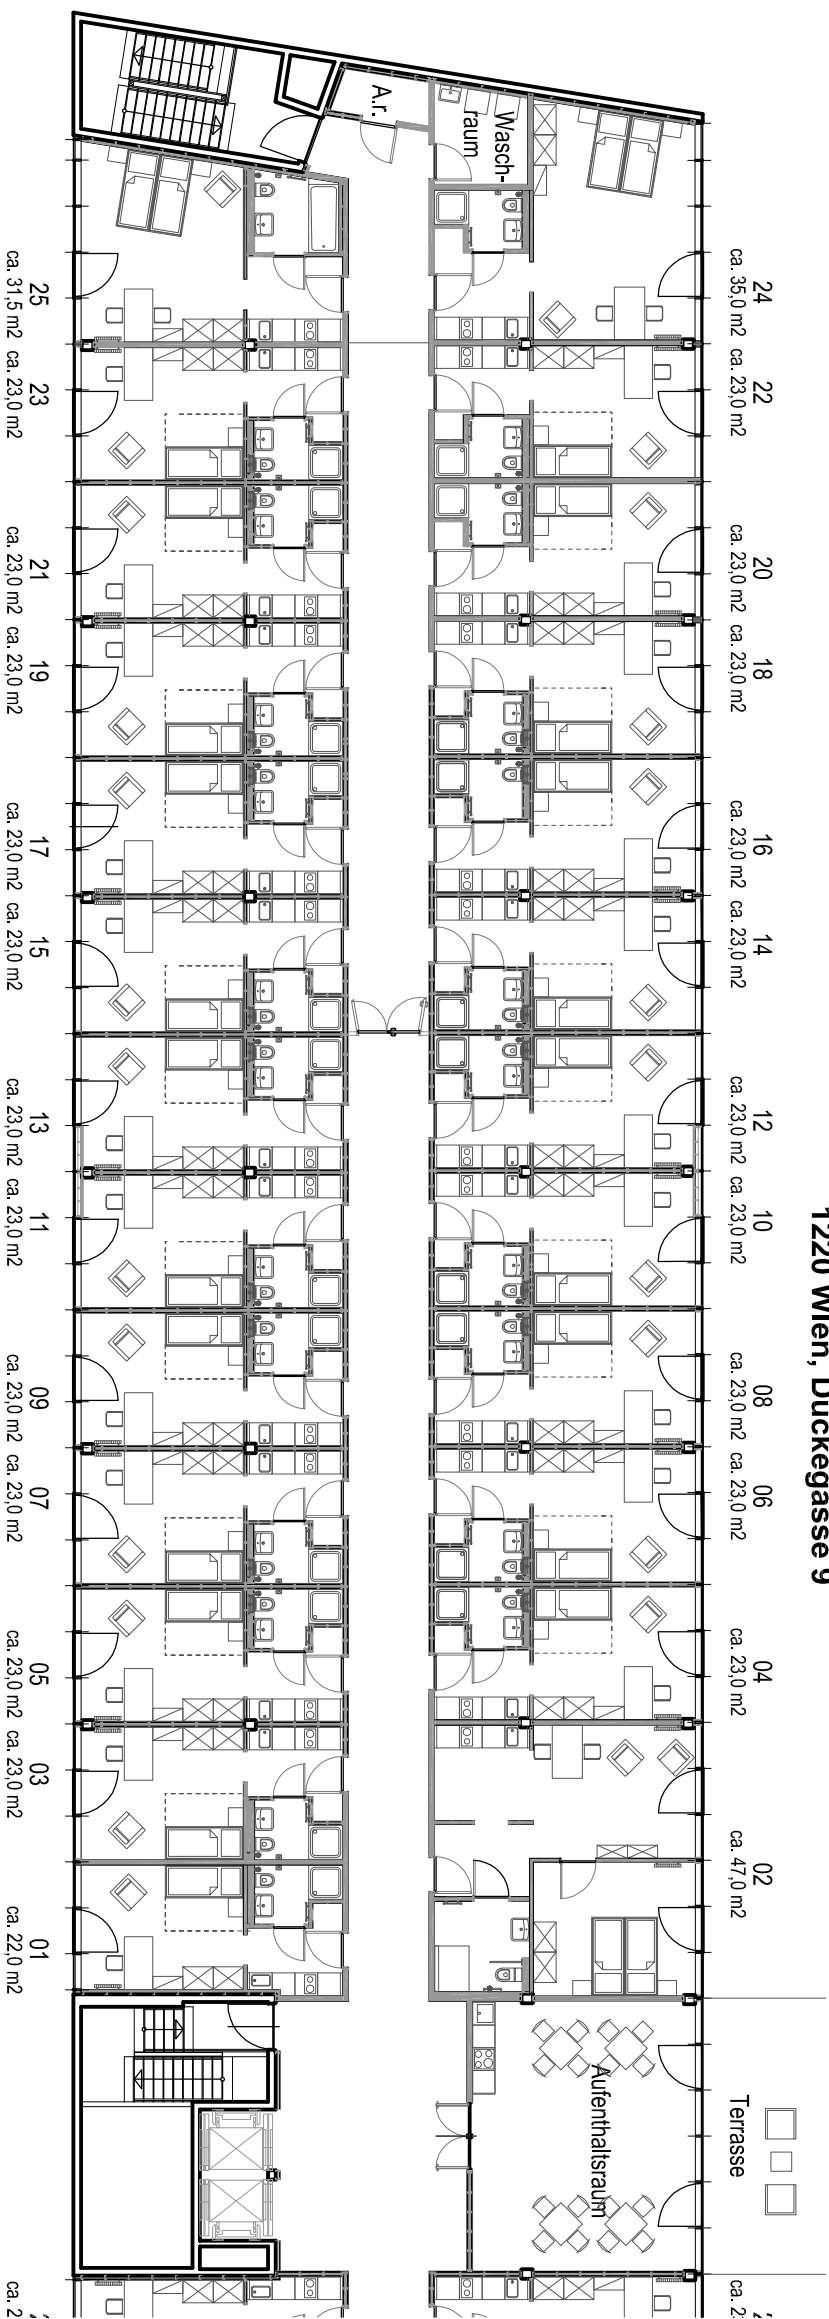

Bauteil links
Grundriss M 1:200

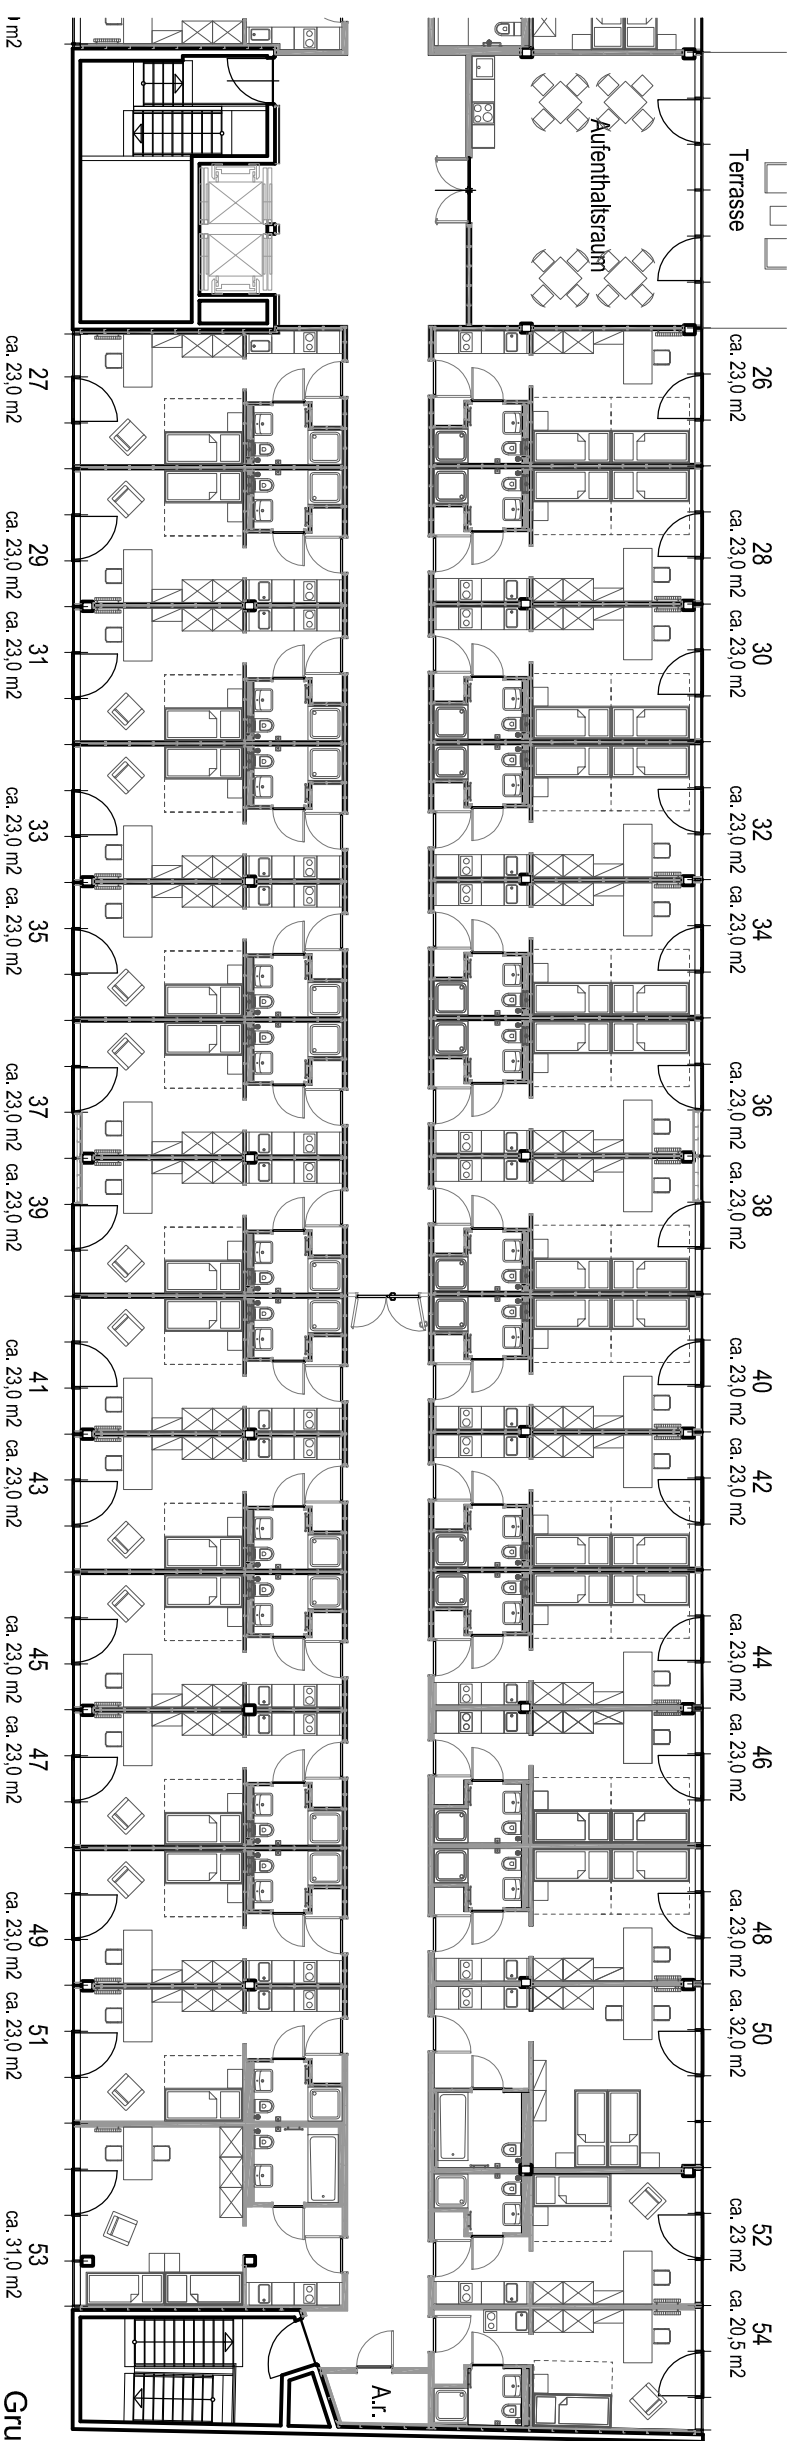


Bauteil rechts
Grundriss M 1:200

Übersichtsplan

F C P

Fritsch, Chert & Partner ZT GmbH
A-1140 Wien, Dieselweggasse 1
Tel. +43 1 884 61 70
www.fc-p.at

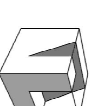

NEUES LEBEN

GEMEINNÜTZIGE BAU- u. WOHN- UND SIEDLUNGSGENOSSENSCHAFT REG. GEN.M.B.H.
A-1100 WIEN - TROSSTRIASSE 10B - TEL. +43 1 604 26 35 0 - FAX +43 1 604 26 35 47