

# Wohnhausanlage Florasdorf am Anger



**SIEDLUNGSUNION**  
FREUNDE FÜRS LEBEN  
GEMEINNÜTZIGE WOHNUNGS- UND SIEDLUNGSGENOSSENSCHAFT "SIEDLUNGSUNION" reg. Gen.m.b.H. 1220 Wien, Mergenthalerplatz 10



**NEUES LEBEN**  
GEMEINNÜTZIGE BAU-, WOHN- UND SIEDLUNGSGENOSSENSCHAFT REG. GEN.M.B.H.  
1100 Wien, Troststraße 108

- Stiegenhaus
- Gang
- Verkehrsfläche Garage
- Stellplätze
- Einlagerungsräume
- Verkehrsflächen
- Allgemeinräume
- Geschäftsräume
- Anmietbare Abstellräume und Erdkeller
- Gemeinschaftsterrasse/Gemeinschaftsloggia
- Haustechnik
- Spielplätze

## STIEGE 2 Erdgeschoss

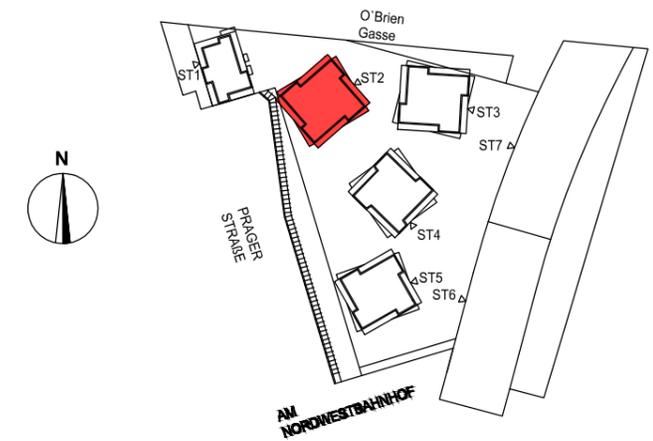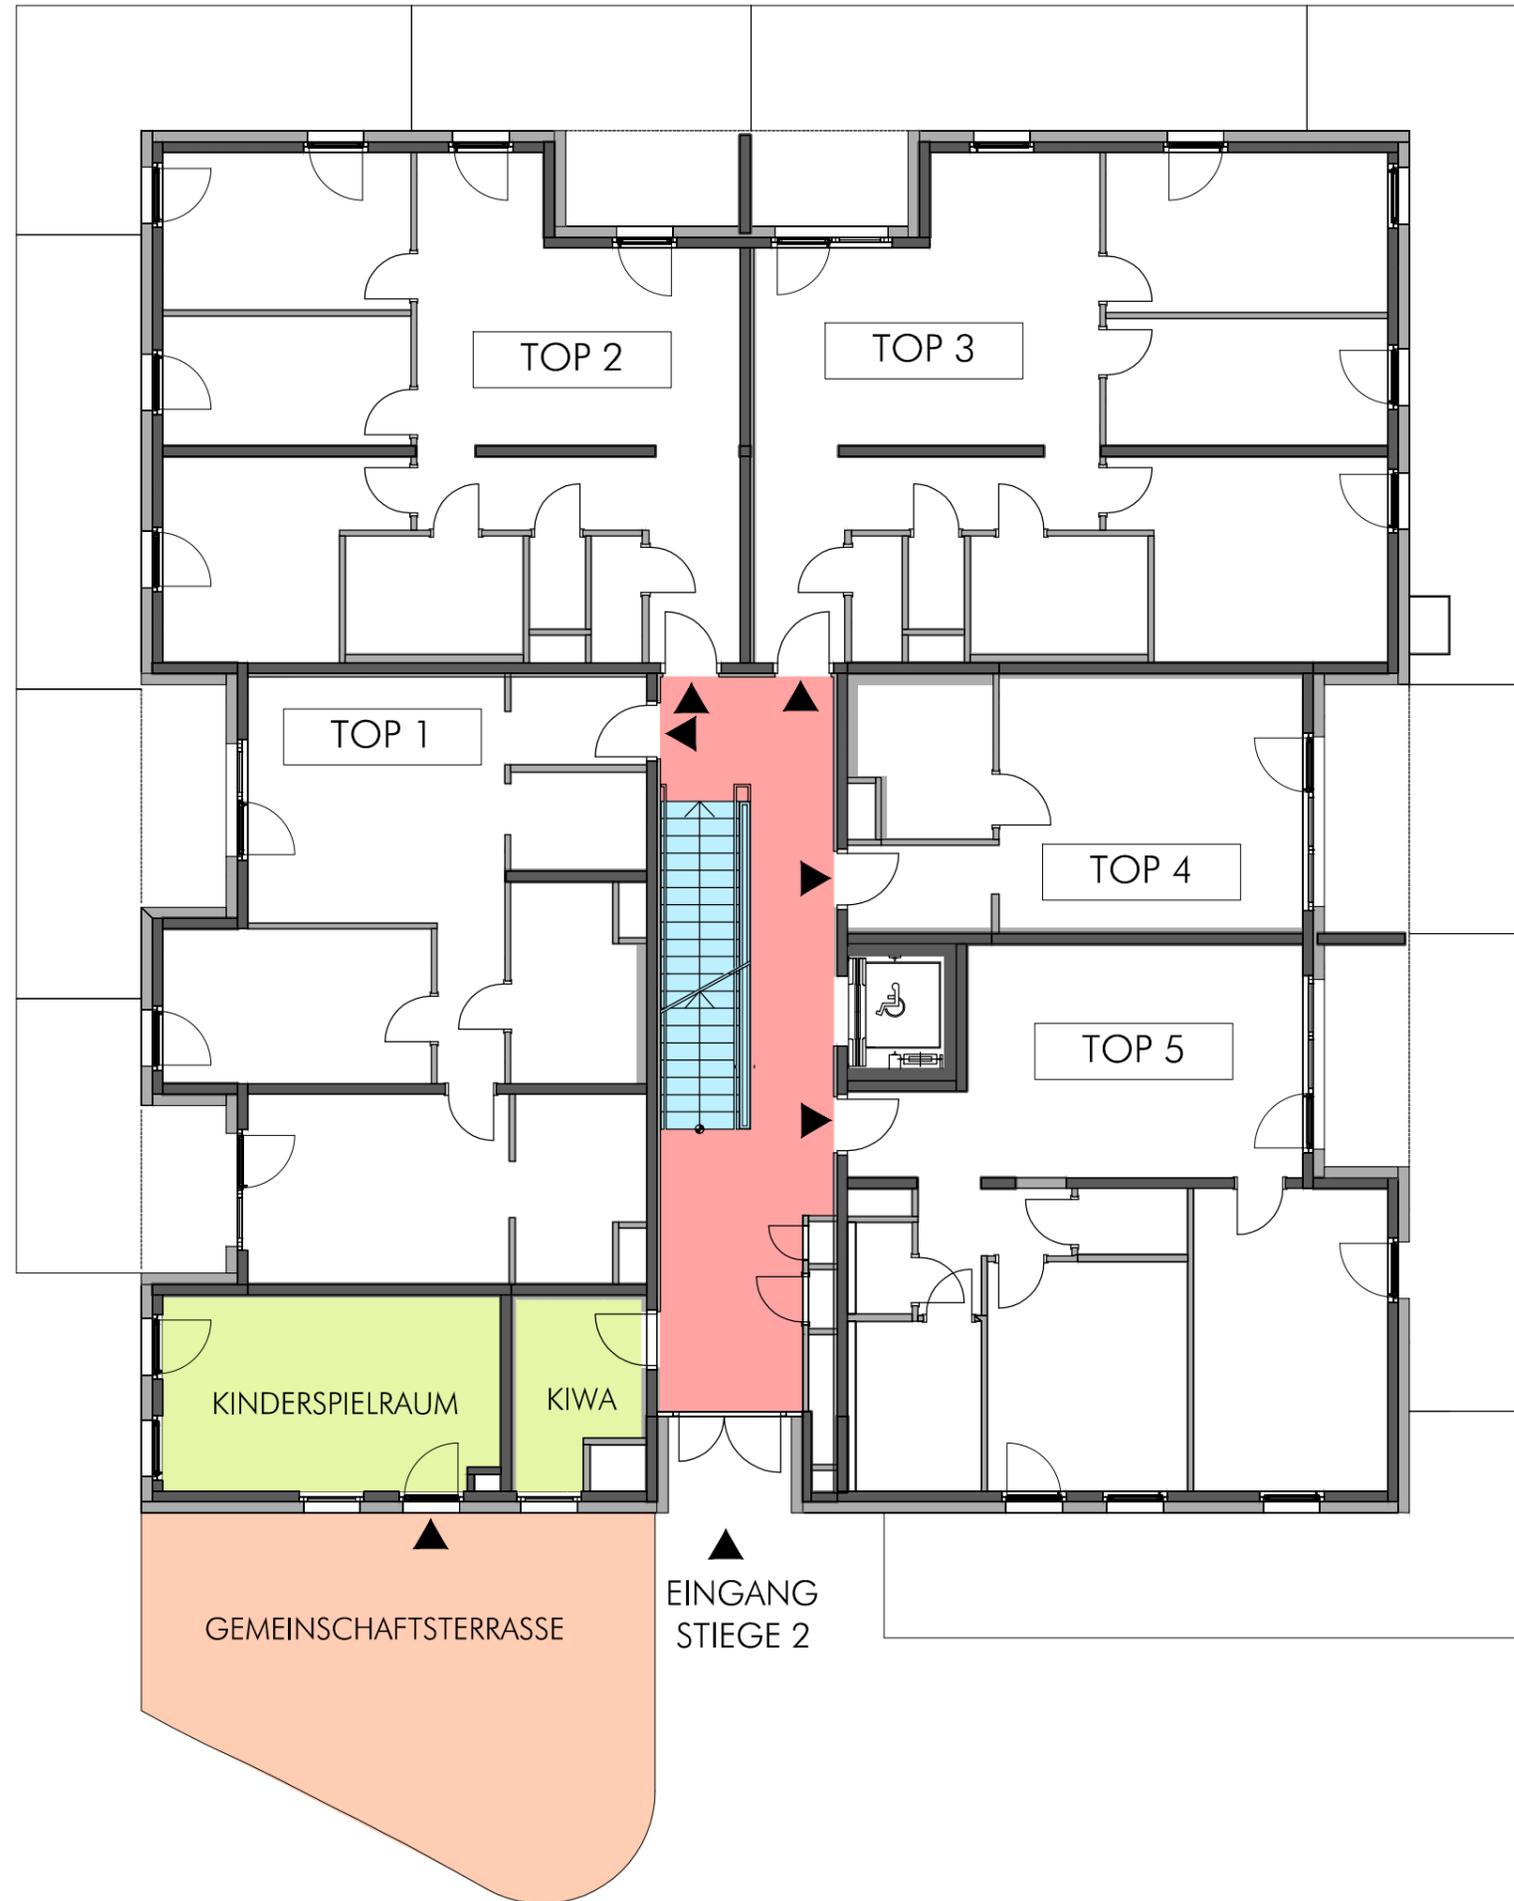

Stand: 09.11.2017 Index: A

0 1 2 3 4 5m  
M 1:125

**FREIMÜLLER SÖLLINGER ARCHITEKTUR ZT GMBH**  
ZIVILTECHNIKER GMBH SITZ WIEN - FN 297008b - HG WIEN  
1130 WIEN, ELSSLERGASSE 26 AUSTRIA  
TEL. 43 - 1 - 877 76 58 FAX 43 - 1 - 877 76 58  
E-MAIL ARCHITEKTUR@FREIMUELLER-SOELLINGER.AT

**STUDIOVLAY**  
//////////////// ZT-GMBH

Mariahilferstraße 93/1/14, A-1060 Wien  
T +43 1 212 76 80, F +43 1 212 76 80-99  
E office@studiovlay.at www.studiovlay.at  
FN 425162 p