

Beleuchtung

- ✕ Deckenauslass
- ✕ Wandauslass
- ☒ Wandleuchte

Installation

- Wohnungverteiler
- Ausschalter
- Ausschalter beleuchtet
- Ausschalter 2-polig
- Ausschalter 2-polig beleuchtet
- Wechselschalter
- Wechselschalter beleuchtet
- Doppelwechselschalter
- Serienschalter
- Kreuzschalter
- Taster
- Taster beleuchtet
- Präsenzmelder 360°
- Thermostat
- Temperaturfühler
- Steckdose 1-fach
- Steckdose 2-fach
- Steckdose 3-fach
- Steckdose 1-fach mit Klappdeckel
- Steckdose 2-fach mit Klappdeckel
- Steckdose EDV 2-fach, abgesichert mit FI/LS
- Steckdose 1-fach geschaltet
- Steckdose 1-fach, versperren
- Steckdose für Backrohr
- Steckdose für Dunstabzug
- Steckdose für E-Herd
- Steckdose für Geschirrspüler


- Steckdose für Heizkörper
- Steckdose für Kühlschrank
- Steckdose für Gefrierschrank
- Steckdose für Mikrowelle
- Steckdose für Trockner
- Steckdose für Waschmaschine
- Anschluss 3-polig
- Anschluss 4-polig
- Anschluss 5-polig
- Anschluss Ventilator
- Anschluss dase E-Herd
- Anschluss Ausenliegende Sonnenschutz (Vorbereitung)
- Leerrohr Vorbereitung Steuerung Sonnenschutz
- Multimediaverteiler inkl. Steckdose 1-fach
- Multiswitch, 16-fach
- EDV Schrank 600x400
- EDV Datendose RJ45, CAT6, 1-fach
- EDV Datendose RJ45, CAT6, 2-fach
- TV-Anschlussdose SAT - ausgestattet
- TV-Anschlussdose UPC - optional auszustatten
- UPC Anschlussdose bestehend aus: 1x RJ45 KAT6 Anschluss, 1x Wireless Access Point
- Anschlussdose A1 Glasfaser - optional auszustatten
- Telefonanschlussdose
- Leerdose Leerverrohrung + Vorspann zu M-VT
- Gegensprechanlage Innenteil
- Videosprechanlage Innenteil
- Videosprechanlage Außenteil
- Türöffner
- Klingeltaster
- Klingel 230V~

Symbole

- Zuluftelement
- Kemperventil
- Sprinkler
- RWM Rauchwarnmelder batteriebetrieben
- Rauchmelder BMA - Turm
- Klima Innengerät
- FBH Fußbodenheizung
- REVI Revisionsöffnung in Wand
- Revisionsöffnung in Abgh. Decke
- Erddungsanschluss/Potentialausgleich

Erklärungen Abkürzungen

- DK Dreh-kipp
- FIX Fixverglasung
- GH Geländerhöhe
- RAR Regenabfallrohr

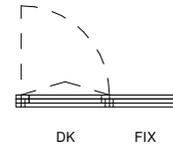

the one



1030 Wien
Modecenterstraße 20

home above

Legende

StudioMayStreuwitz
ARCHITECTURE

Informationsplan - Keine Vertragsgrundlage

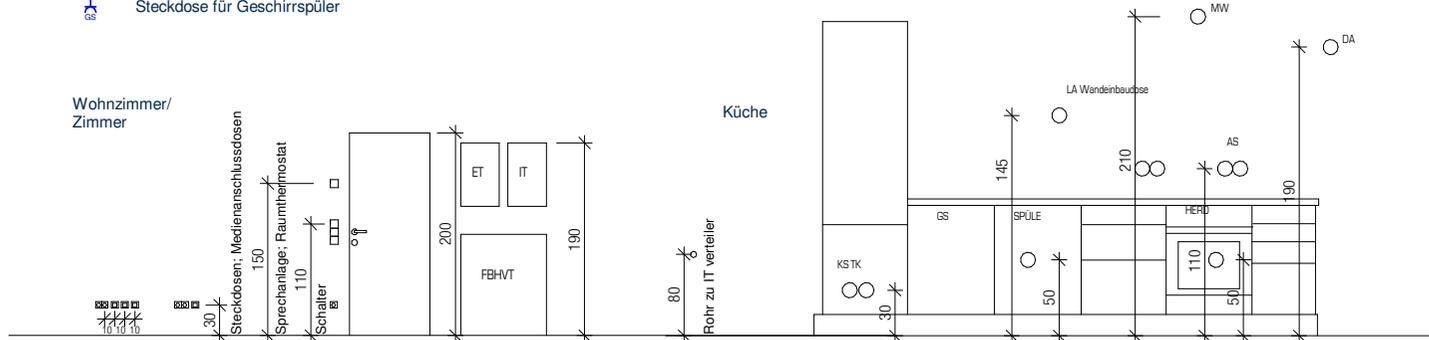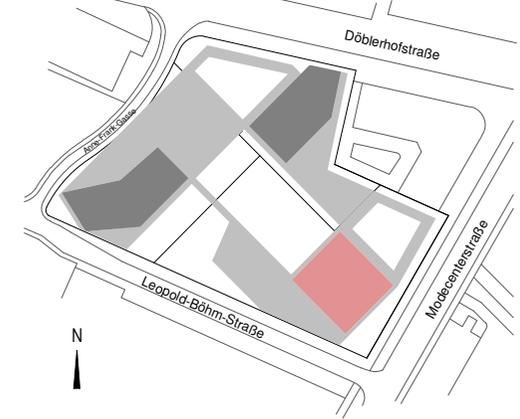

Es gilt ausschließlich die aktuelle Bau- und Ausstattungsbeschreibung. Der Verkäufer/Vermieter behält sich das Recht vor, die Baupläne, die Bauausführung einschließlich der Ausstattung, die Ausgestaltung des Bauvorhabens und der Außenanlagen zu ändern, sofern die Änderungen dem Käufer/Mieter zumutbar sind, insbesondere weil sie

geringfügig und sachlich gerechtfertigt sind. Flächenangaben sind Rohbaumasse. Maßangaben sind nicht für die Bestellung von Einbaumöbel verwendbar! Naturmaße nehmen ist erforderlich! Die dargestellten Heizkörper sind als Symbol zu verstehen; Änderungen bezüglich Größe und Lage behalten wir uns vor.

In der Standardausstattung sind nur die Sanitären Einrichtungsgegenstände (WC, Badewanne und Waschbecken) sowie die Anschlüsse für Waschmaschine und Abwässe enthalten. Die anderen Einrichtungsgegenstände sind lediglich als Möblierungsvorschlag zu sehen.



NEUES LEBEN
GEMEINNÜTZIGE BAU-, WOHN- UND
SIEDLUNGSGENOSSENSCHAFT REG. GEN.M.B.H.

Troststraße 108 • A - 1100 Wien
Tel.: +43 1 604 26 35 0 • Fax: +43 1 604 26 35 47
www.wohnen.at • info@wohnen.at

WBV-GP
WOHNBAUVEREINIGUNG
FÜR PRIVATANGESTELLTE

Werdertorgasse 9 • A - 1100 Wien
Tel.: (01) 533 34 14 • Fax: (01) 535 49 78
www.wbv-gpa.at • office@wbv-gpa.at