


x Geschäftslokal

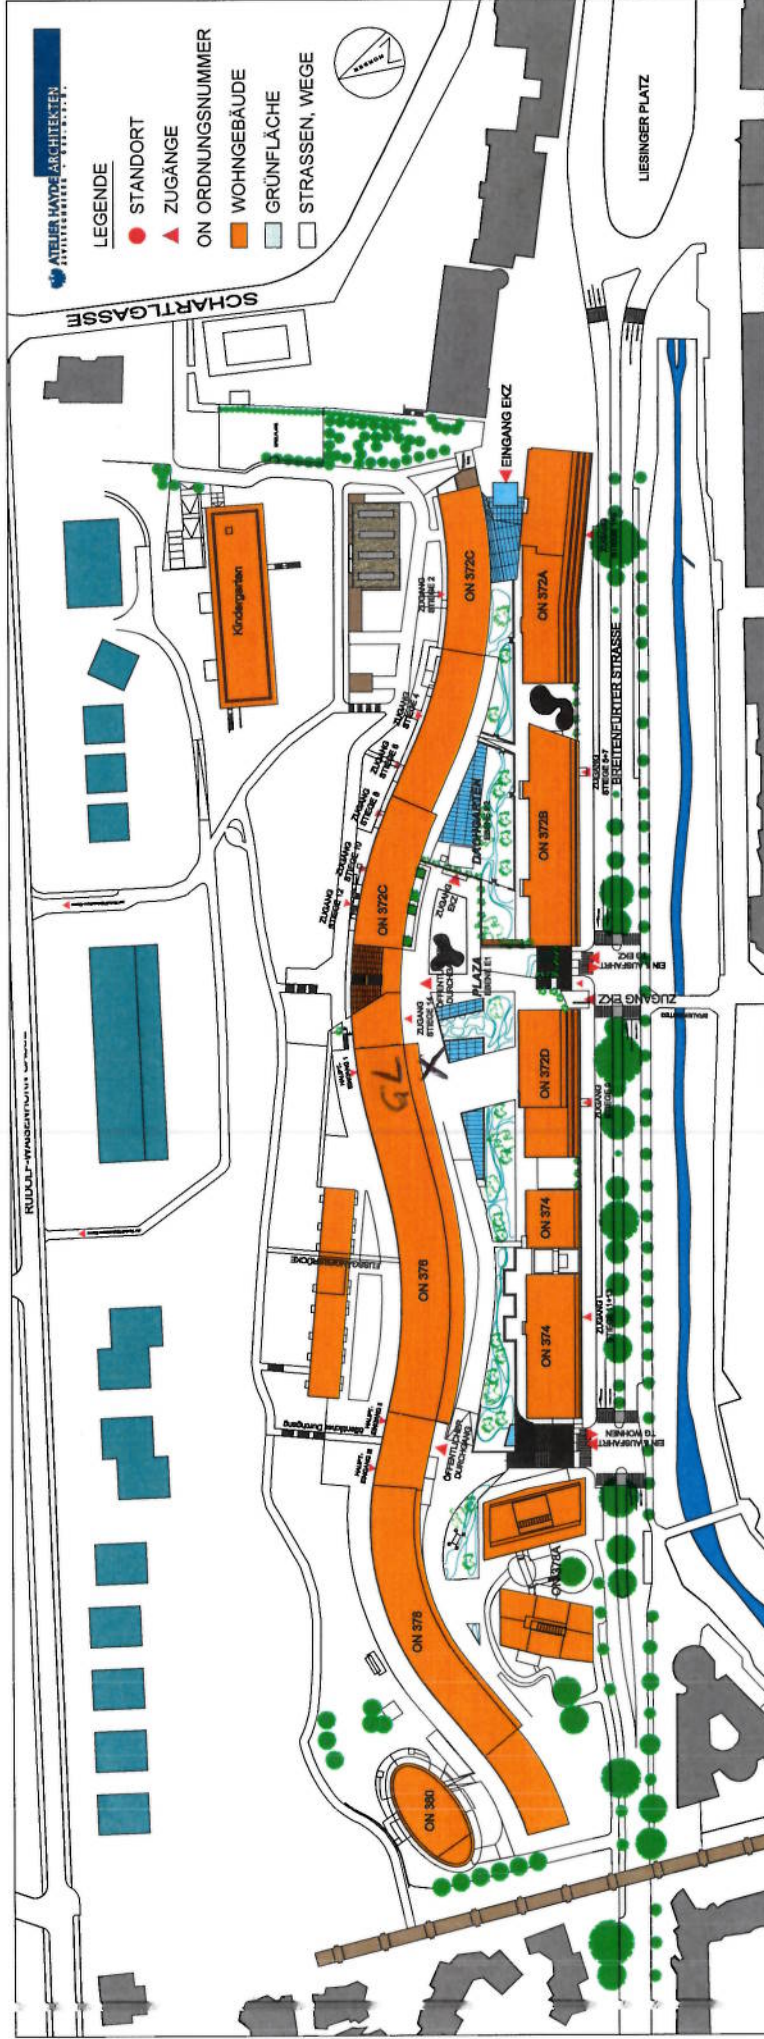

ORIENTIERUNGSPLAN BREITENFURTER STRASSE 372-376

MIGRA
WOHNEN. FÜHLEN. LEBEN.

WIEN SÜD
Wir gestalten Lebensraum

RIVER SIDE
Wohnen im Zentrum

ÖVW
Ihr Wohnbaupartner

ARWAG
Wohnen im schönsten Wien

win4wien