


TÜR 18	STG 9	Kat. C
Wohnräume	74,66 m ²	
SUMME	74,66 m²	
Terrasse	2,28 m ²	
Balkon	17,66 m ²	

Maisonette oberes Geschoß

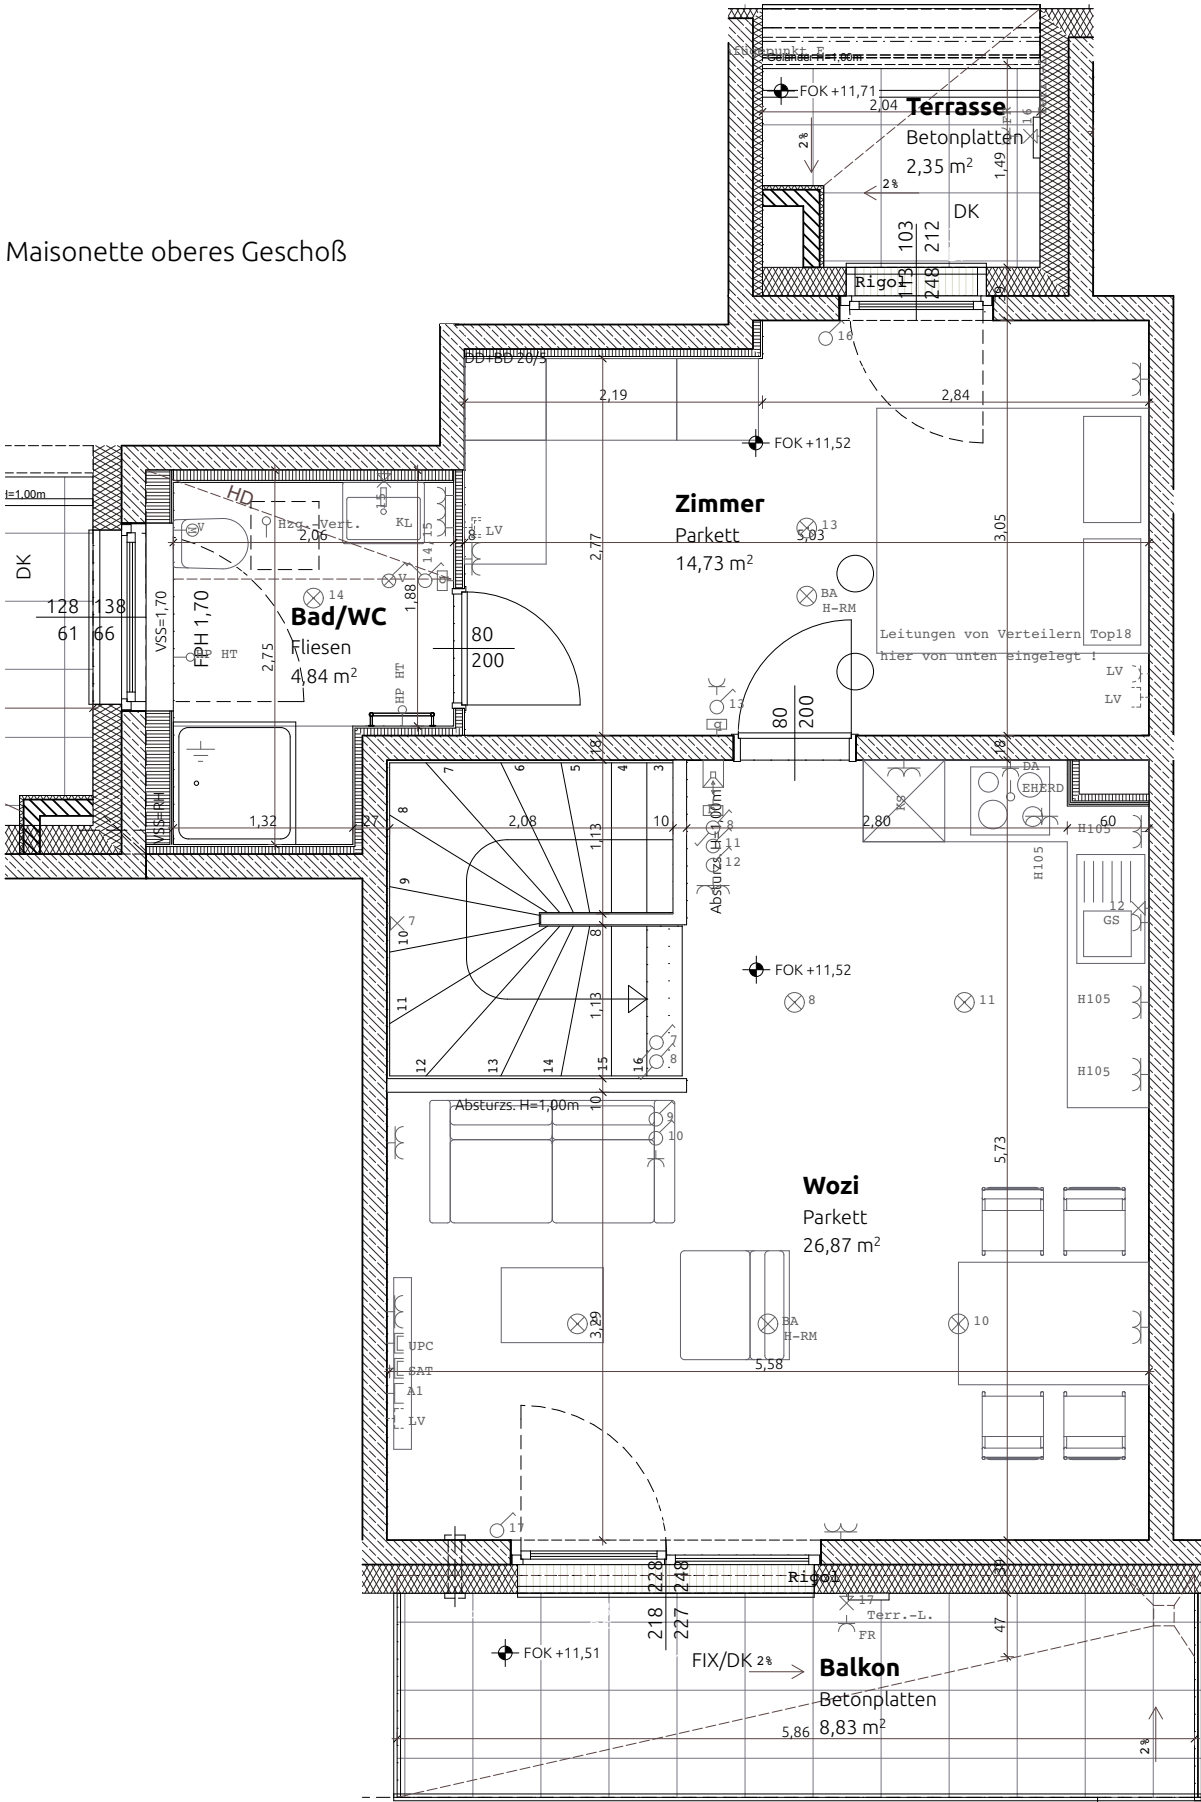

BAUTEIL B • STG 9 • 4.OG

LEGENDE STARKSTROMINSTALLATION

	Verteiler Starkstrom		Deckenauslaß
	Ausschalter 1polig		Wandauslaß
	Ausschalter 2polig		Wandauslaß direkt schaltbar
	Wechselschalter		Steckdose
	Serienschalter		Doppelsteckdose
	Kreuzschalter		Dreifachsteckdose
	Jalousieschalter		Steckdose mit Klappdeckel
	Kontrolllichtschalter		Steckdose Feuchtraum
	Taster		Steckdose für Geschirrspüler
	Leuchttaster		Steckdose für Waschm.
	Bewegungs. Wand		Steckdose für Trockner
	Bewegungs. Decke		Steckdose für Dunstabzugsh.
	Auslaß (allgemein)		Steckdose für Kühlschrank
	Anschlußdose E-Herd		Steckdose für Mikrowellenh.
	Motor Jalousie		Steckdose mit USB-Anschluß
	Ventilator		Kraftsteckdose
	Motor Brandr.entlüft.		
	Raumbediengerät		

LEGENDE SCHWACHSTROMINSTALLATION

	Verteiler Medien		Innenstelle Gegensprechanl.
	TV-Steckdose SAT		
	TV-Steckdose UPC		Glocke
	Auslaß Telefon		Klingeltaster
	Leerverr. TV		Außentableau GSA
	Leerverr. Telefon		Türöffner
	Daten-Doppelsteckd.		Erdungsanschluß
	Leerverrohrung EDV		Home-Rauchmelder

LEGENDE

HD	abgehängte Decke	LÜ	Lüfter
DUK	Deckenunterkante	VSS-RH	Vorsatzschale raumh.
FIX	Fixverglasung	GW	Wasseranschluss
UL	Unterlicht	FPH	fertige Parapethöhe
DK	Drehklippfenster		nur angegeben so nicht ±0,00
FOK	Fußbodenoberkante		
VSG	Sicherheitsglas		



VORBEHALTLICH TECHNISCHER UND KONSTRUKTIVER ÄNDERUNGEN.
Hinsichtlich der Boden- und Wandbeläge, sowie Elektro-, Sanitär- und sonstiger Ausstattung gilt ausschliesslich die jeweils aktuelle Bau- und Ausstattungsbeschreibung; sonstige Einrichtungsgegenstände dienen nur der Veranschaulichung und werden nicht geliefert.
Unverbindliche Plankopie, Änderungen während der Bauausführung vorbehalten!
Koten sind nicht für die Bestellung von Einbaumöbel verwendbar - Naturmasse erforderlich!
Alle Quadratmeterangaben sind nach Rohbaumaßen berechnet.

1220 WIEN, Mühlgrundgasse 26

Stiege 9 / Tür 18
freifinanzierte Wohnung



Architekt:
Dipl.-Ing. Alfred CHARAMZA
Büro Wien: 1220, Konstanziagasse 23/6
Büro NO: 2304 Mannsdorf a. d. Donau
www.charamza.at atelier@charamza.at
Tel.: +43 (0)1 285 80 80



NEUES
LEBEN

GEMEINNÜTZIGE BAU-, WOHN- UND
SIEDLUNGSGENOSSENSCHAFT REG. GEN.M.B.H.

1100 Wien • Troststrasse 108 • Tel.: +43 1 604 26 35-0 • Mail: info@wohnen.at