

Wohnhausanlage Florasdorf am Anger

SIEDLUNGSUNION
FREUNDE FÜRS LEBEN
GEMEINNÜTZIGE WOHNUNGS UND SIEDLUNGSGENOSSENSCHAFT "SIEDLUNGSUNION" reg. Gen.m.b.H. 1220 Wien, Mergenthalerplatz 10




NEUES LEBEN
GEMEINNÜTZIGE BAU-, WOHN- und SIEDLUNGSGENOSSENSCHAFT reg. Gen.m.b.H. 1100 Wien, Troststraße 108


- Stiegenhaus
- Gang
- Verkehrsfläche Garage
- Stellplätze
- Einlagerungsräume
- Verkehrsflächen
- Allgemeinräume
- Geschäftsflächen
- Anmietbare Abstellräume und Erdkeller
- Gemeinschaftsterrasse/Gemeinschaftsloggia
- Haustechnik
- Spielplätze

STIEGE 7


Erdgeschoss

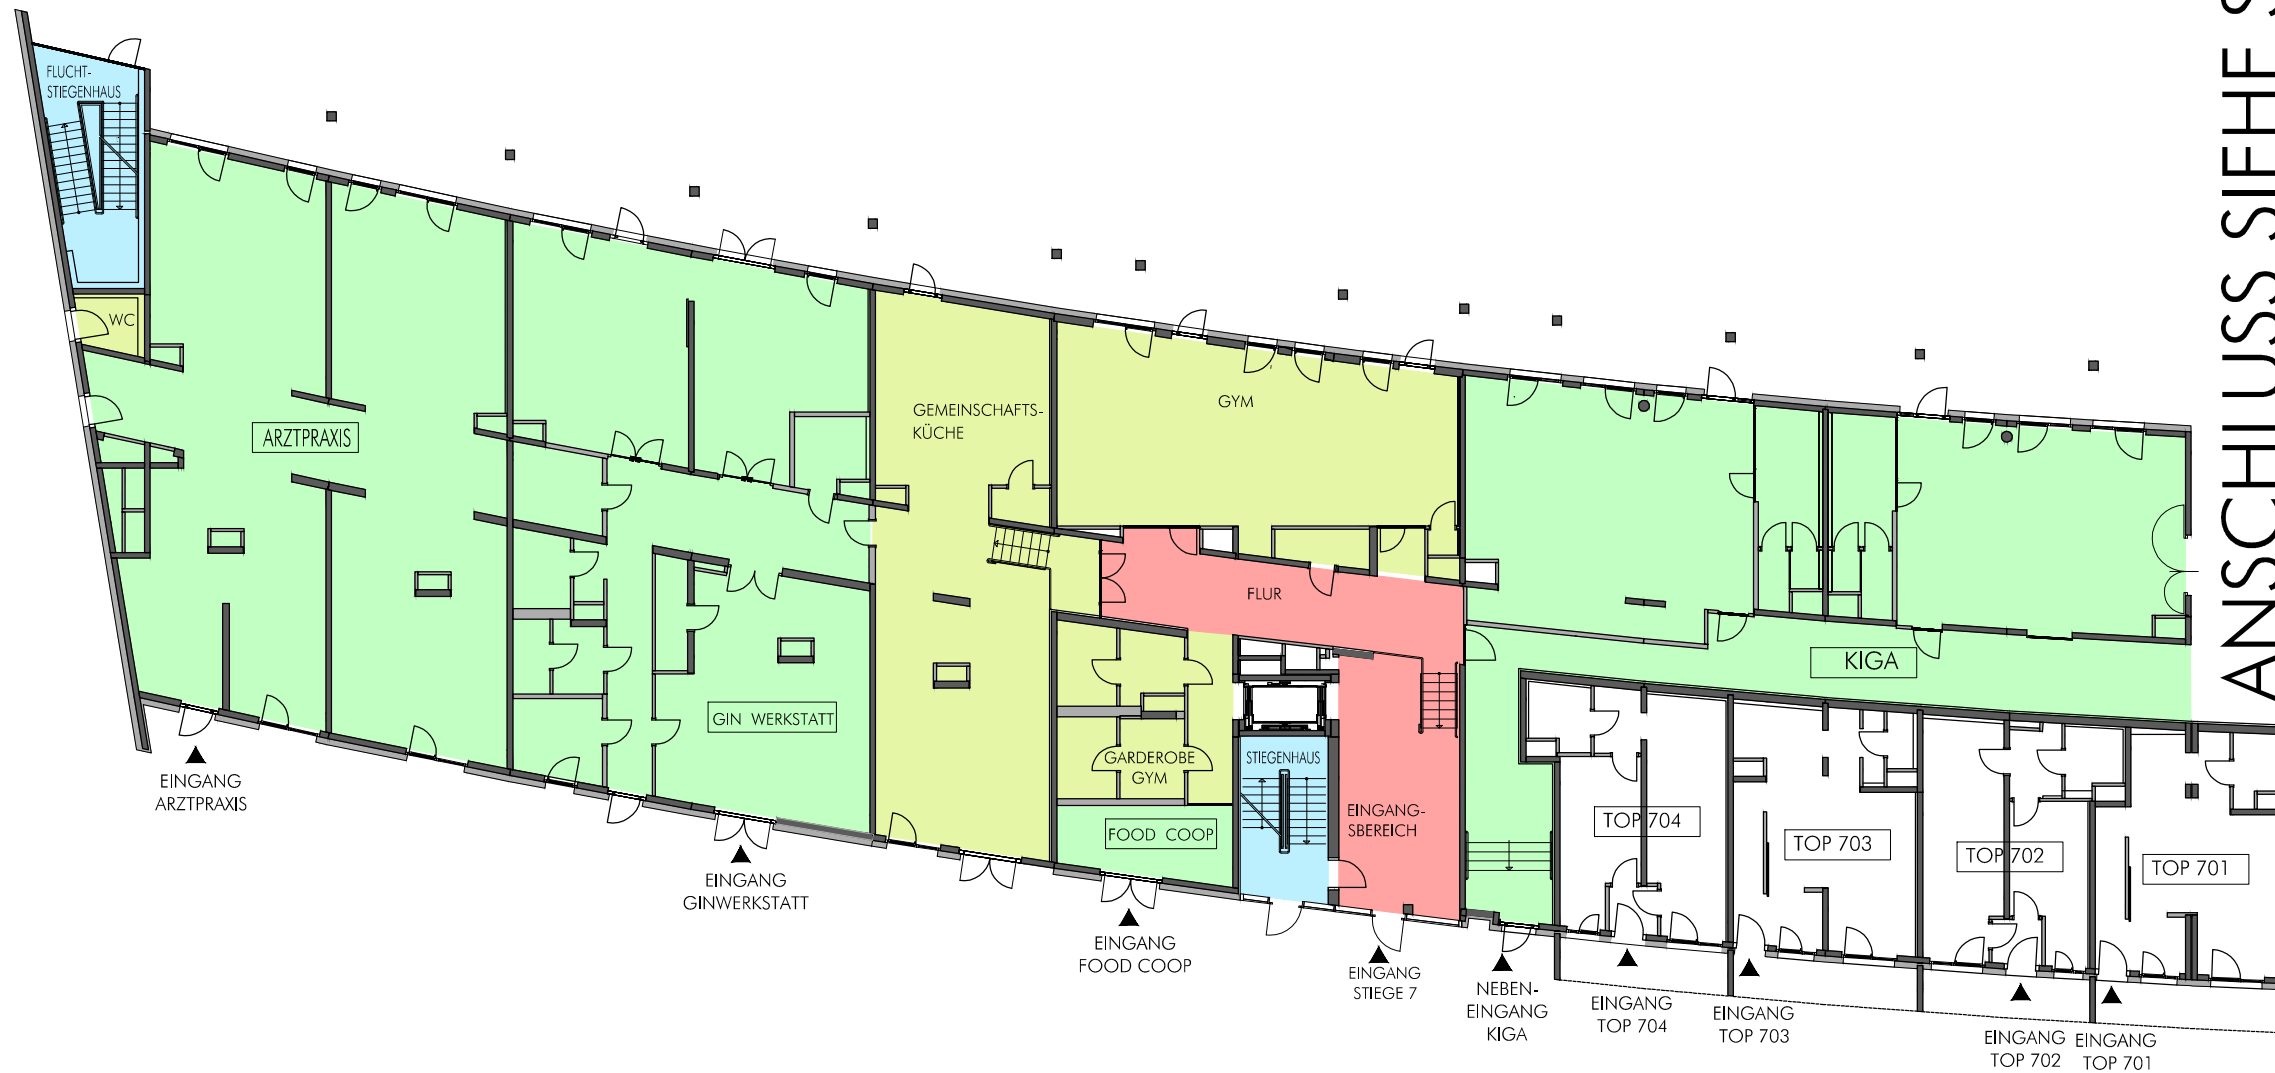

ANSCHLUSS SIEHE STIEGE 6

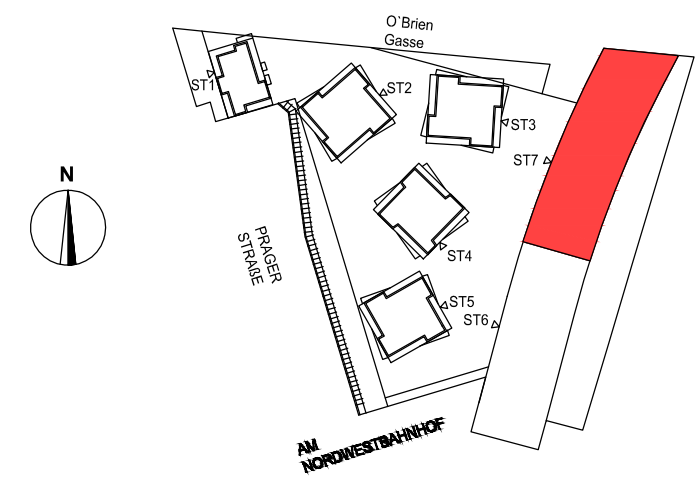

Stand: 09.11.2017 Index: A

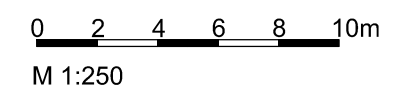

FREIMÜLLER SÖLLINGER ARCHITEKTUR ZT GMBH
ZIVILTECHNIKER GMBH SITZ WIEN - FN 297008b - HG WIEN
1130 WIEN, ELSSLERGASSE 26 AUSTRIA
TEL. 43 - 1 - 877 76 58 FAX 43 - 1 - 877 76 58
E-MAIL ARCHITEKTUR@FREIMUELLER-SOELLINGER.AT



Mariahilferstraße 93/1/14, A-1060 Wien
T +43 1 212 76 80, F +43 1 212 76 80-99
E office@studiovlay.at www.studiovlay.at
FN 425162 p