


Vergabeplan

MGG22 / Fahngasse 8 Stiege 1 und 2 1220 Wien

Übersichtsplan Allgemeinräume im Erdgeschoß

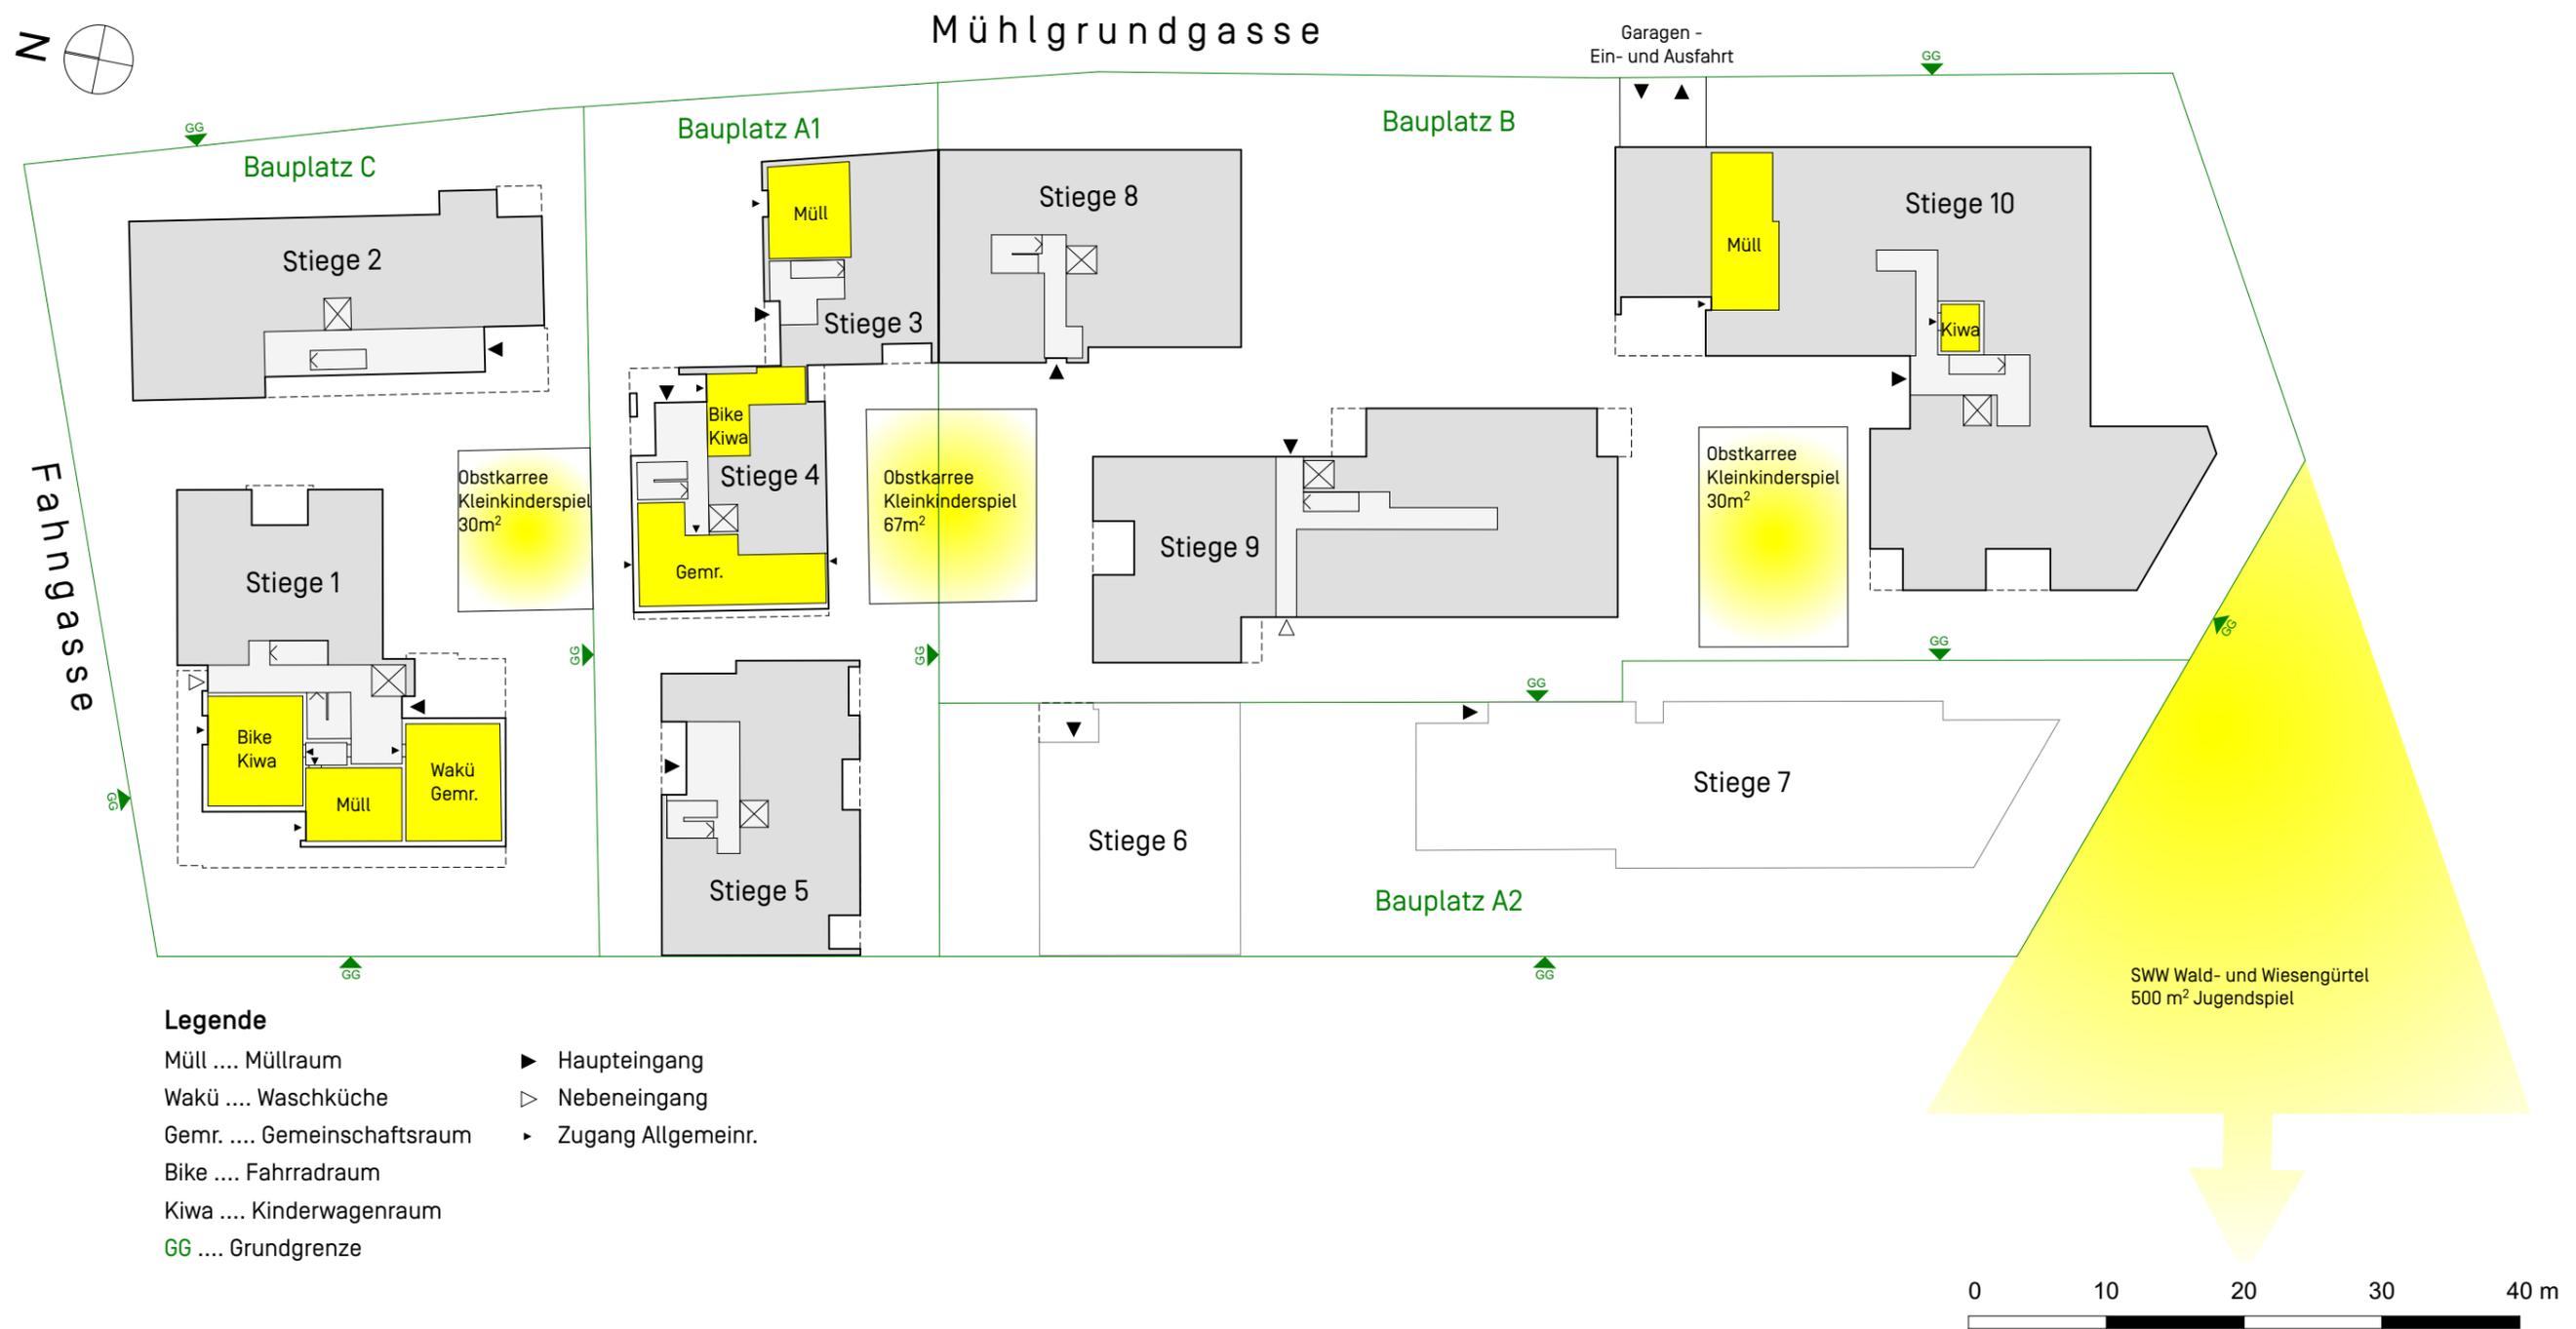

Legende

- Müll Müllraum
- Wakü Waschküche
- Gemr. Gemeinschaftsraum
- Bike Fahrradraum
- Kiwa Kinderwagenraum
- GG Grundgrenze
- ▶ Haupteingang
- ▷ Nebeneingang
- ▶ Zugang Allgemeiner

VORBEHALTLICH TECHNISCHER UND KONSTRUKTIVER ÄNDERUNGEN

Hinsichtlich der Boden- und Wandbeläge, sowie Elektro-, Sanitär- und sonstiger Ausstattung gilt ausschließlich die jeweils aktuelle Bau- und Ausstattungsbeschreibung; sonstige Einrichtungsgegenstände dienen nur der Veranschaulichung und werden nicht geliefert.

Unverbindliche Plankopie. Änderung während der Bauausführung vorbehalten!

Koten sind nicht für die Bestellung von Einbaumöbel verwendbar – Naturmaße erforderlich!

Alle Quadratmeterangaben sind nach Rohbaumaßen berechnet.

Die dargestellten Badheizkörper sind als Symbol zu verstehen. Änderungen bezüglich der Größe und Lage behalten wir uns vor.

PLANVERFASSER

THALER THALER ARCHITEKTEN

Ziviltechniker GmbH
Wurmsergasse 8/13, 1150 Wien
Tel +43.1.526 81 42
mail@thalerthaler.at

M 1:500

Stand: 06.12.2018



NEUES LEBEN

GEMEINNÜTZIGE BAU-, WOHN- UND SIEDLUNGSGENOSSENSCHAFT REG. GEN.M.B.H.