


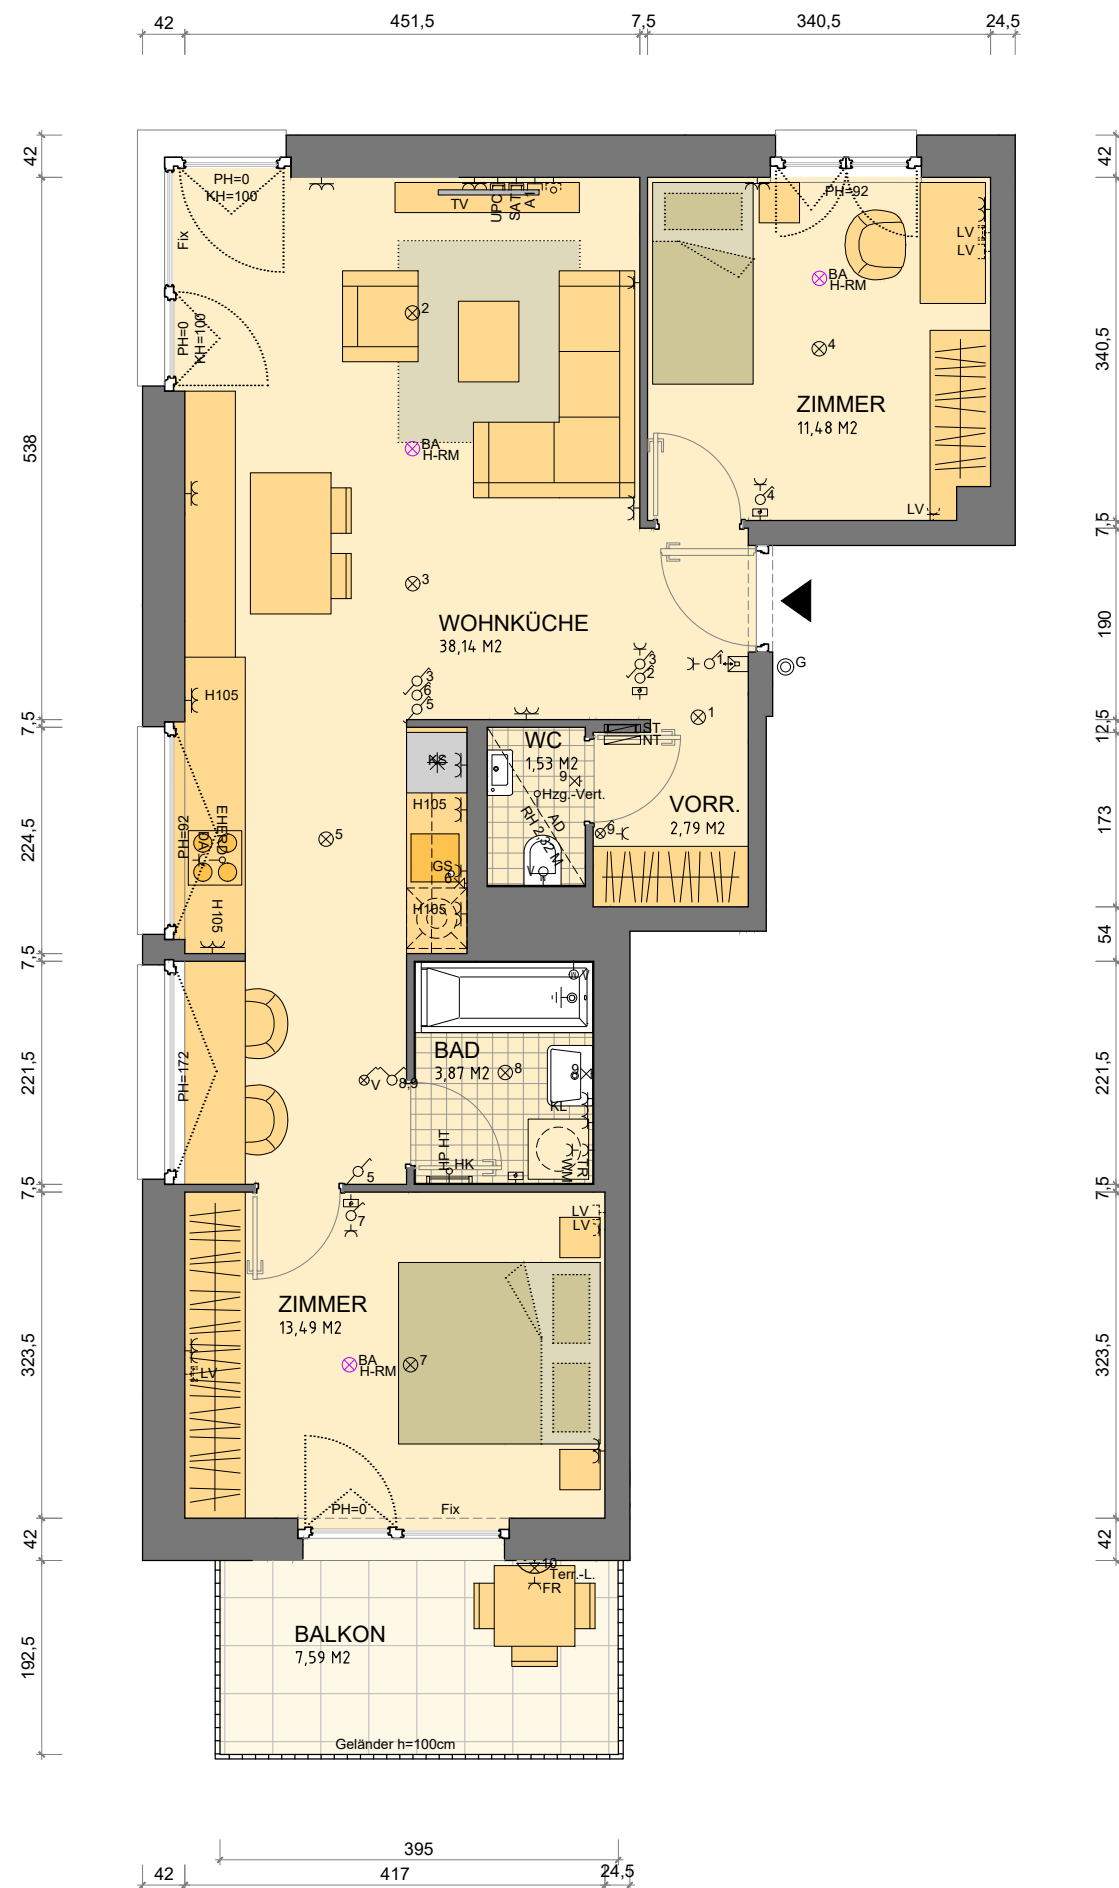

- HMH Hängematte
AD abgehängte Decke
PH Parapethöhe
KH Kämpferhöhe
HK Handtuchheizkörper

- Waschmaschine und Trockner
Kühlschrank
Geschirrspüler

Starkstrominstallation

- ST Verteiler Starkstrom
Ausschalter 1-polig
Ausschalter 2-polig
Wechselschalter
Serienschalter
Kreuzschalter
Kontrolllichtschalter
Auslaß (allgemein)
Anschlußdose E-Herd
Ventilator
Raumbediengerät
Deckenauslaß
Wandauslaß
Wandauslaß direkt schaltbar
Steckdose
Doppelsteckdose
Dreifachsteckdose
Steckdose mit Klappdeckel
Steckdose Feuchtraum
Steckdose für Geschirrspüler
Steckdose für Waschmaschine
Steckdose für Trockner
Steckdose für Dunstabzugshaube
Steckdose für Kühlschrank
Steckdose für Mikrowellenherd
Steckdose mit USB-Anschluß
Kraftsteckdose

Schwachstrominstallation

- NT Verteiler Medien
TV-Steckdose SAT
TV-Steckdose UPC
Auslaß Telefon
Leerverrohrung TV
Leerverrohrung Telefon
Daten-Doppelsteckdose 2xRJ45
Leerverrohrung EDV
Innenstelle
Gegensprechanlage
Glocke
Klingeltaster
Erdungsanschluß
Home-Rauchmelder



Architekten:
**SOPHIE UND PETER
THALBAUER ZT GmbH**

Bauträger:
**NEUES
LEBEN**
GEMEINNÜTZIGE BAU-, WOHN- UND
SOZIALFORSCHUNGSGESAMTSCHAFT REG. GEM. NÖ.
Troststrasse 108, 1100, Wien

MASZSTAB: 1:75

04.07.2018 PLAN-NR.: 4_6



Der Heizwärmebedarf der Wohnungen von Haus 4 beträgt 25,9 kWh/m²a (siehe Energieausweis).


Möblierungsvorschlag

Mühlgrundgasse 24 - Stiege 4 2.OG - Tür 6

3 Zimmerwohnung

Wohnfläche	71,30 m2
Loggia	-
Summe	71,30 m2

Balkon	7,59 m2
Raumhöhe	2,52m

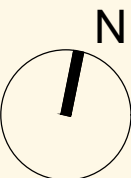

VORBEHALTLICH TECHNISCHER UND KONSTRUKTIVER ÄNDERUNGEN.

Hinsichtlich der Boden- und Wandbeläge, sowie Elektro-, Sanitär- und sonstiger Ausstattung gilt ausschließlich die jeweils aktuelle Bau- und Ausstattungsbeschreibung; sonstige Einrichtungsgegenstände dienen nur der Veranschaulichung und werden nicht geliefert.
Unverbindliche Plankopie, Änderungen während der Bauausführung vorbehalten!
Koten sind nicht für die Bestellung von Einbaumöbel verwendbar – Naturmasse erforderlich!
Alle Quadratmeterangaben sind nach Rohbaumaßen berechnet.