


TÜR 2	STG 9	Kat. C
Wohnräume	67,72 m <sup>2</sup>	
<b>SUMME</b>	<b>67,72 m<sup>2</sup></b>	
Terrasse	12,00 m <sup>2</sup>	

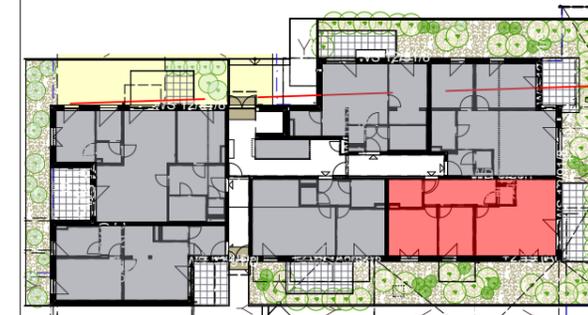

## BAUTEIL B • STG 9 • EG

### LEGENDE STARKSTROMINSTALLATION


- |  |                       |  |                              |
|--|-----------------------|--|------------------------------|
|  | Verteiler Starkstrom  |  | Deckenauslaß                 |
|  | Ausschalter 1polig    |  | Wandauslaß                   |
|  | Ausschalter 2polig    |  | Wandauslaß direkt schaltbar  |
|  | Wechselschalter       |  | Steckdose                    |
|  | Serienschalter        |  | Doppelsteckdose              |
|  | Kreuzschalter         |  | Dreifachsteckdose            |
|  | Jalousieschalter      |  | Steckdose mit Klappdeckel    |
|  | Kontrolllichtschalter |  | Steckdose Feuchtraum         |
|  | Taster                |  | Steckdose für Geschirrspüler |
|  | Leuchttaster          |  | Steckdose für Trockner       |
|  | Bewegungsm. Wand      |  | Steckdose für Dunstabzugh.   |
|  | Bewegungsm. Decke     |  | Steckdose für Kühlschrank    |
|  | Auslaß (allgemein)    |  | Steckdose für Mikrowellenh.  |
|  | Anschlußdose E-Herd   |  | Steckdose mit USB-Anschluß   |
|  | Motor Jalousie        |  | Kraftsteckdose               |
|  | Ventilator            |  |                              |
|  | Motor Brandr.entlüft. |  |                              |
|  | Raumbediengerät       |  |                              |

### LEGENDE SCHWACHSTROMINSTALLATION

- |  |                     |  |                             |
|--|---------------------|--|-----------------------------|
|  | Verteiler Medien    |  | Innenstelle Gegensprechanl. |
|  | TV-Steckdose SAT    |  | Glocke                      |
|  | TV-Steckdose UPC    |  | Klingeltaster               |
|  | Auslaß Telefon      |  | Außentableau GSA            |
|  | Leerrerr. TV        |  | Türöffner                   |
|  | Leerrerr. Telefon   |  | Erdungsanschluß             |
|  | Daten-Doppelsteckd. |  | Home-Rauchmelder            |
|  | Leerverrohrung EDV  |  |                             |

### LEGENDE

- |     |                   |        |                            |
|-----|-------------------|--------|----------------------------|
| HD  | abgehängte Decke  | LU     | Lüfter                     |
| DUK | Deckenunterkante  | VSS-RH | Vorsatzschale raumb.       |
| FIX | Fixverglasung     | GW     | Wasseranschluss            |
| UL  | Unterlicht        | FPH    | fertige Parapethöhe        |
| DK  | Drehkippenster    |        | nur angeben so nicht ±0,00 |
| FOK | Fußbodenoberkante |        |                            |
| VSG | Sicherheitsglas   |        |                            |

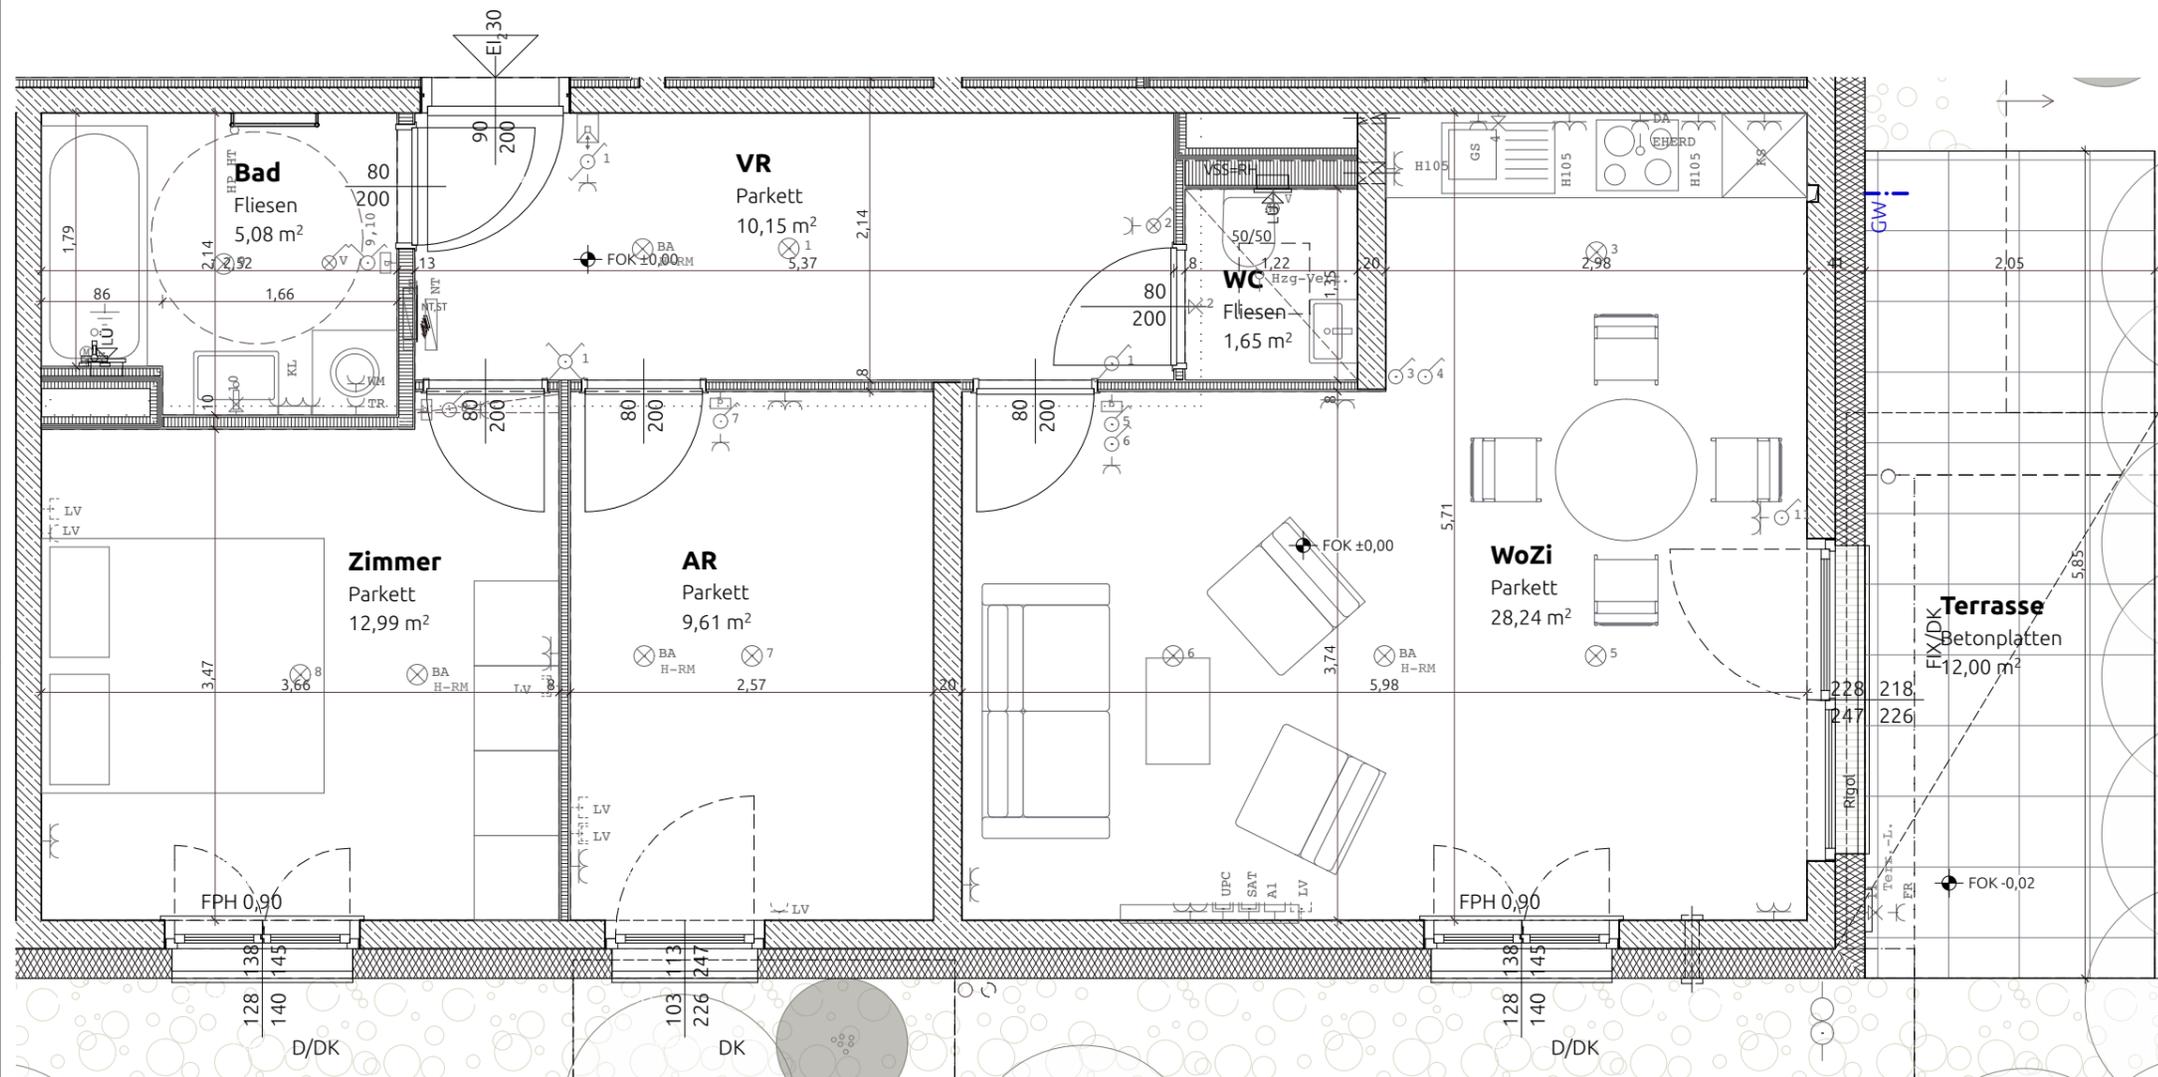

M 1:50 Stand: 12.11.18

VORBEHALTLICH TECHNISCHER UND KONSTRUKTIVER ÄNDERUNGEN.  
Hinsichtlich der Boden- und Wandbeläge, sowie Elektro-, Sanitär- und sonstiger Ausstattung gilt ausschliesslich die jeweils aktuelle Bau- und Ausstattungsbeschreibung; sonstige Einrichtungsgegenstände dienen nur der Veranschaulichung und werden nicht geliefert.  
Unverbindliche Plankopie, Änderungen während der Bauausführung vorbehalten!  
Koten sind nicht für die Bestellung von Einbaumöbel verwendbar - Naturmasse erforderlich!  
Alle Quadratmeterangaben sind nach Rohbaumaßen berechnet.

1220 WIEN, Mühlgrundgasse 26

Stiege 9 / Tür 2  
freifinanzierte Wohnung



Architekt:  
Dipl.-Ing. Alfred CHARAMZA  
Büro Wien: 1220, Konstanziagasse 23/6  
Büro NO: 2304 Mannsdorf a. d. Donau  
www.charamza.at atelier@charamza.at  
Tel.: +43 (0)1 285 80 80



**NEUES  
LEBEN**

GEMEINNÜTZIGE BAU-, WOHN- UND  
SIEDLUNGSGENOSSENSCHAFT REG. GEN.M.B.H.

1100 Wien • Troststrasse 108 • Tel.: +43 1 604 26 35-0 • Mail: info@wohnen.at