


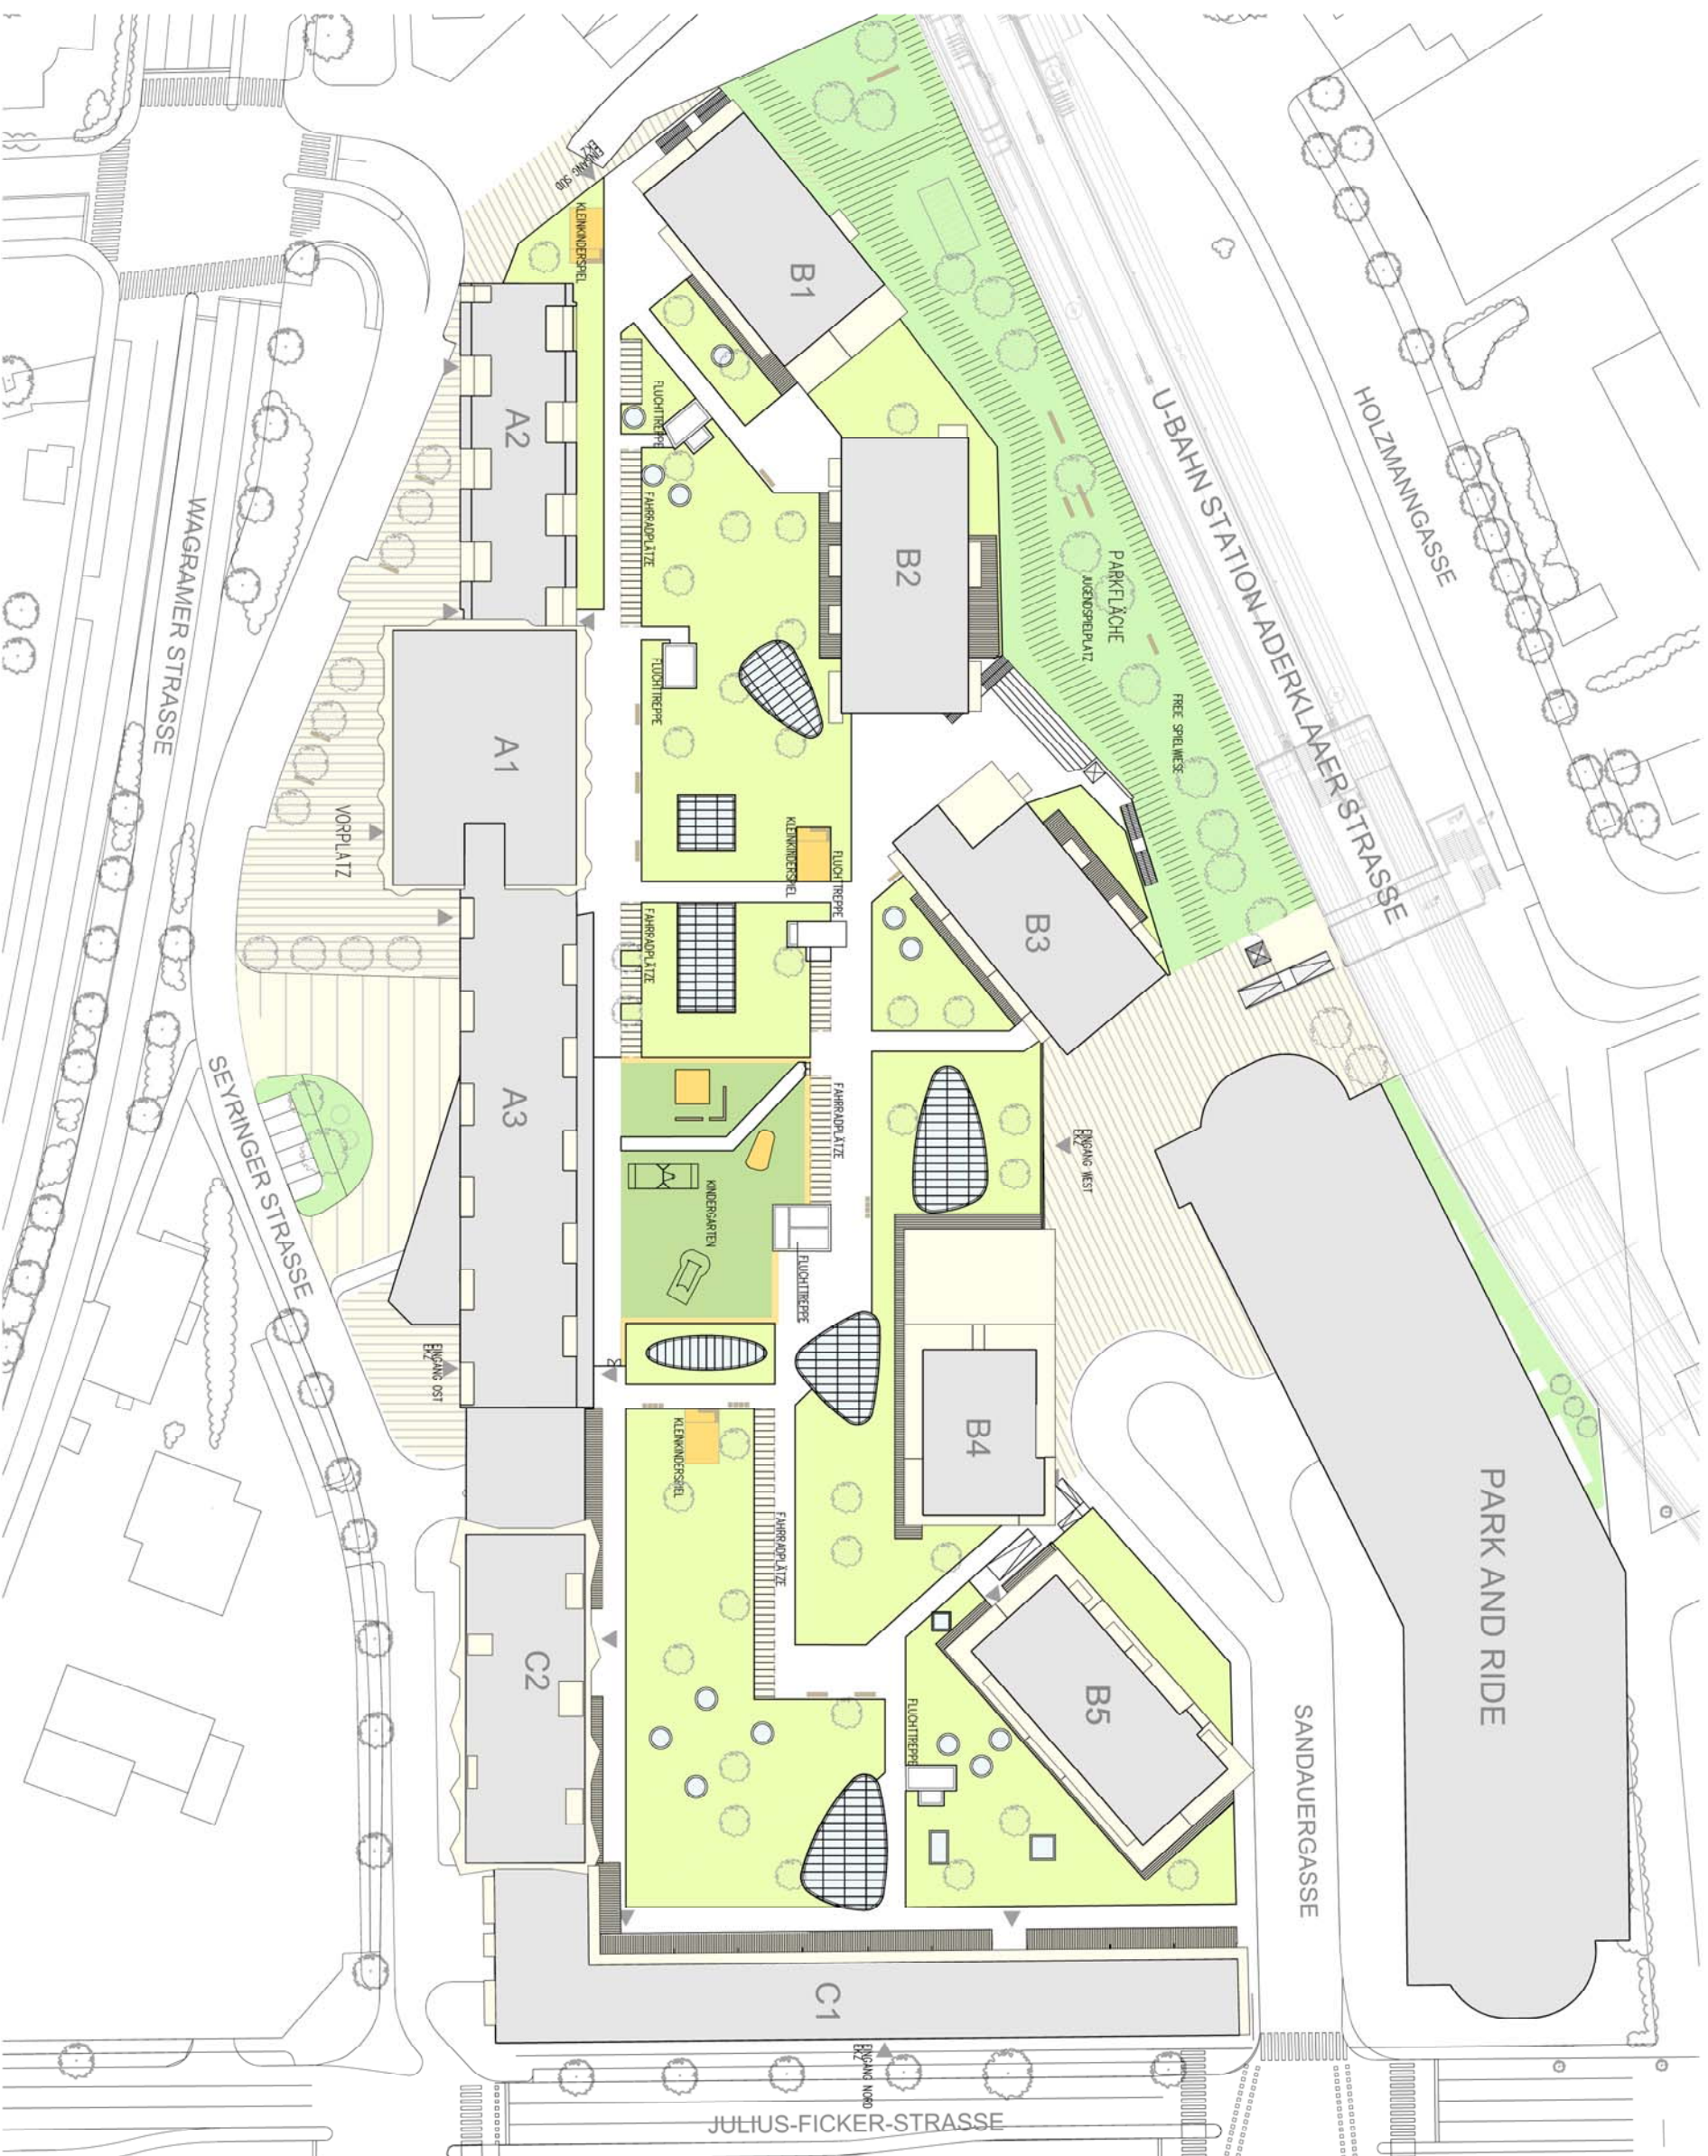

GESAMTÜBERSICHT

17.03.2014



1:1000

ARCHITEKTEN FRANK + PARTNER
ZIVILTECHNIKER GMBH
1070 Wien/Austria, Stifgasse 21/28
T +43 1 523 26 05 F +43 1 523 26 05 -15
arch@frank-partner.com
www.frank-partner.com

F+P
Architekten