


Stand 20.11.2023

GRUNDRISS M1:100

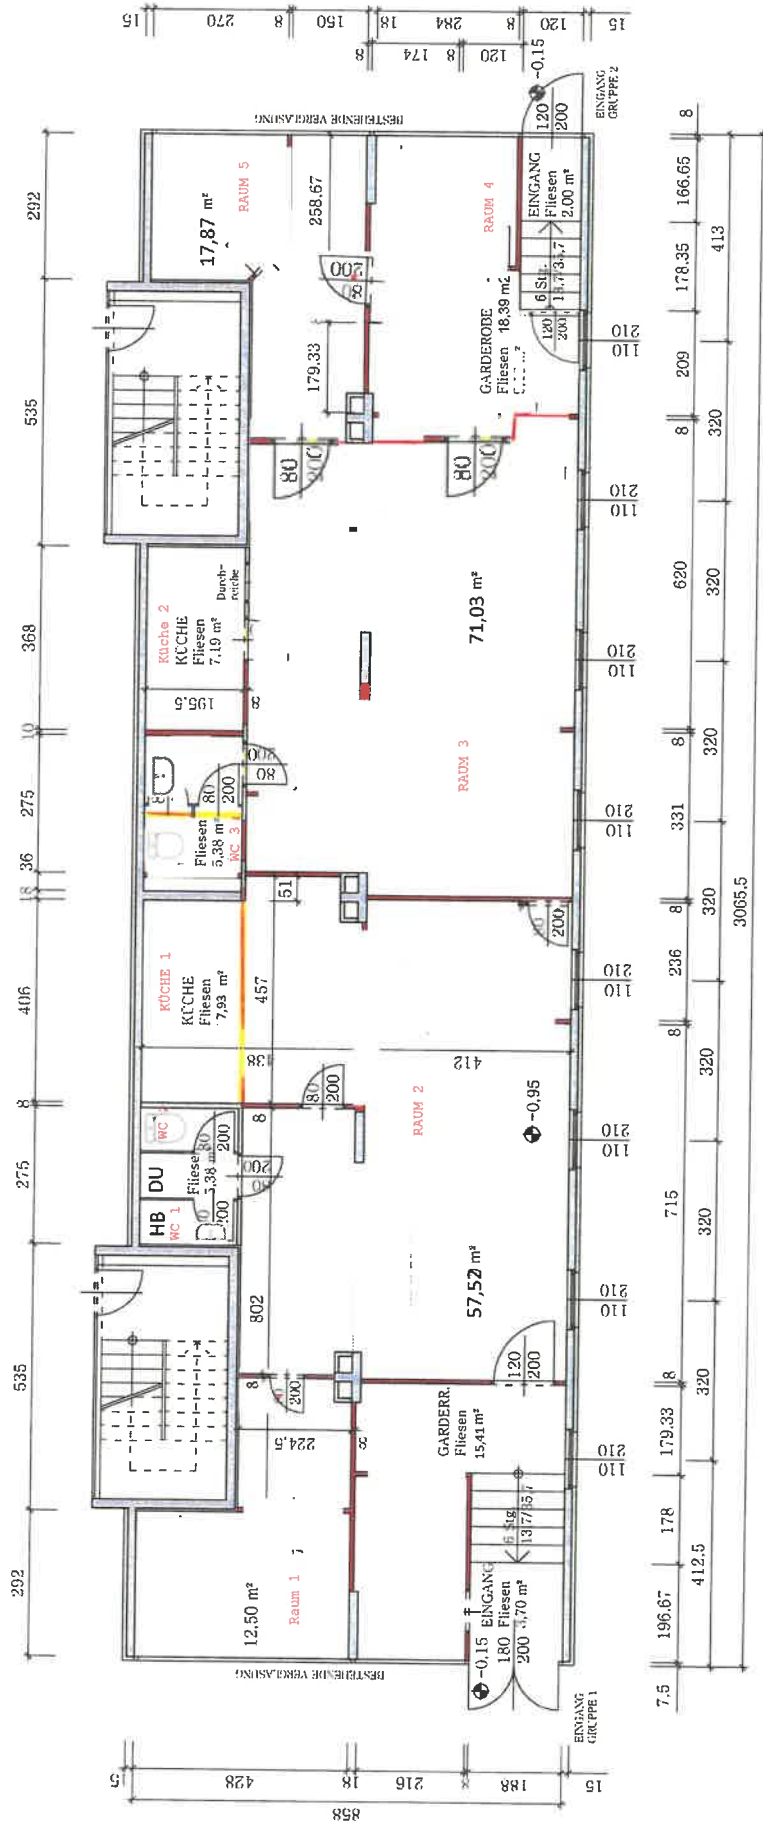

BAUVORHABEN:

ERRICHTUNG EINER KINDERTAGESSTÄTTE

BAUORT:	EIBENGASSE 1220 Wien	BAUWERBER:	FRAU IMAM TIEN MEREY
PLANINHALT:	GRUNDRISS / UMBAU	BAUFÜHRER:	
MASSTAB:	M 1:100	GEZ:	TEPLÝ W.
PLANN/FORMAT:	TE03/A3	DATUM:	28.06.2012