



vergabeplan

ug

garage

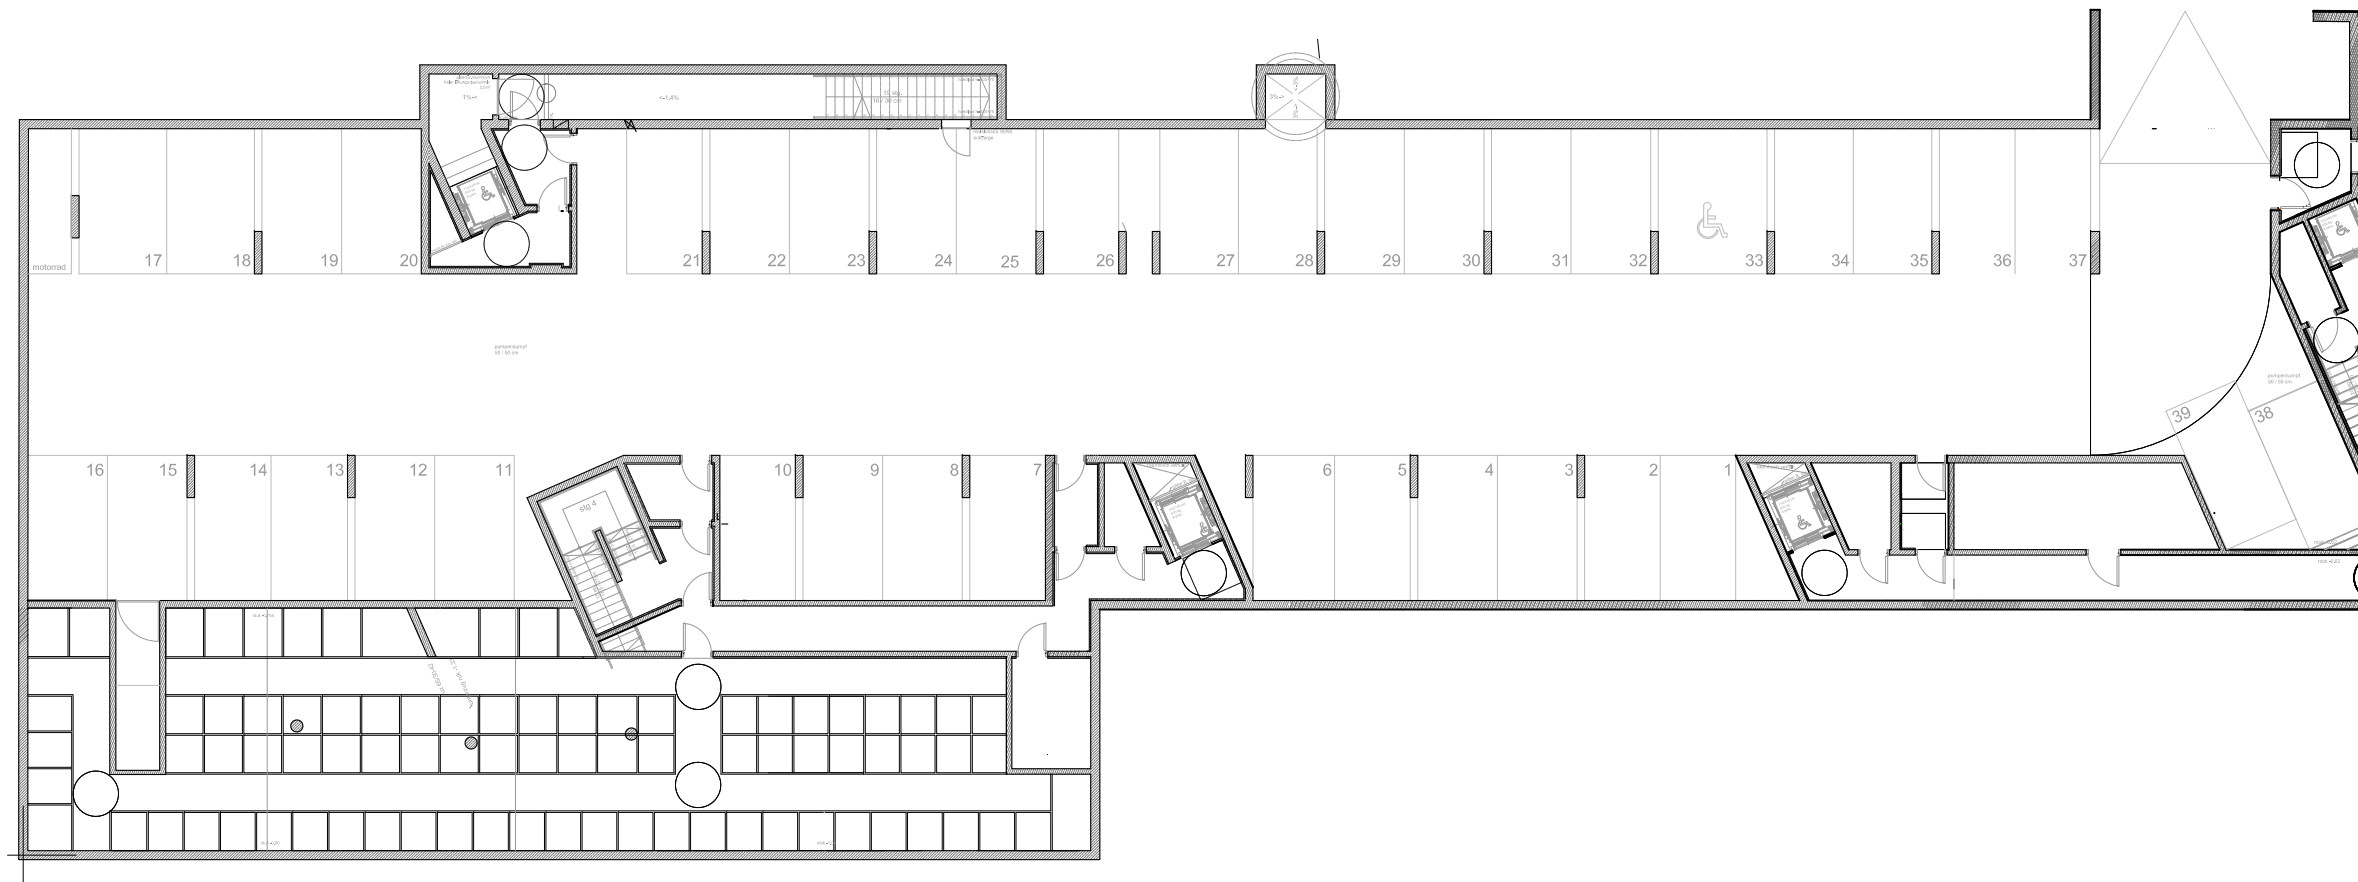

wohnhaus attemsgasse 39
ug

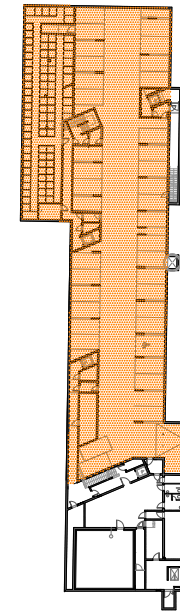

m 1:300

stand: 21.02.2013


vorbehaltlich technischer und konstruktiver änderungen.

hinsichtlich der boden- und wandbeläge, sowie elektro-, sanitär- und sonstiger ausstattungen gilt ausschliesslich die jeweils aktuelle bau- und ausstattungsbeschreibung; sonstige einrichtungsgegenstände dienen nur der veranschaulichung und werden nicht geliefert. unverbindliche plankopie, änderungen während der bauausführung vorbehalten!
koten sind nicht für die bestellung von einbaumöbeln verwendbar - naturmasse erforderlich!
alle quadratmeterangaben sind nach rohbaumassen berechnet.
die dargestellten heizkörper sind als symbol zu verstehen. änderungen bezüglich der grösse und lage behalten wir uns vor.
vor raumhohen verglasungen beträgt der heizkörperabstand 30 cm.

lichtblauwagner architekten

arch.d.i.andreas lichtblau . arch.d.i.susanna wagner
staatlich befugte und beeidete ziviltechniker

diehlgasse 50/1718 . a - 1050 wien
tel 43. 1. 54 518 54 0
office@lichtblauwagner.com . www.lichtblauwagner.com

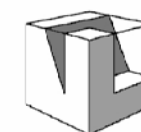



NEUES LEBEN

GEMEINNÜTZIGE BAU-, WOHN- UND SIEDLUNGSGENOSSENSCHAFT REG. GEN.M.B.H
A-1100 WIEN · TROSTSTRASSE 108 · TEL +43 1 604 26 35 0 · FAX +43 1 604 26 35 47

vergabeplan
ug

parteienkeller
teil 1


wohnhaus attemsgasse 39
ug

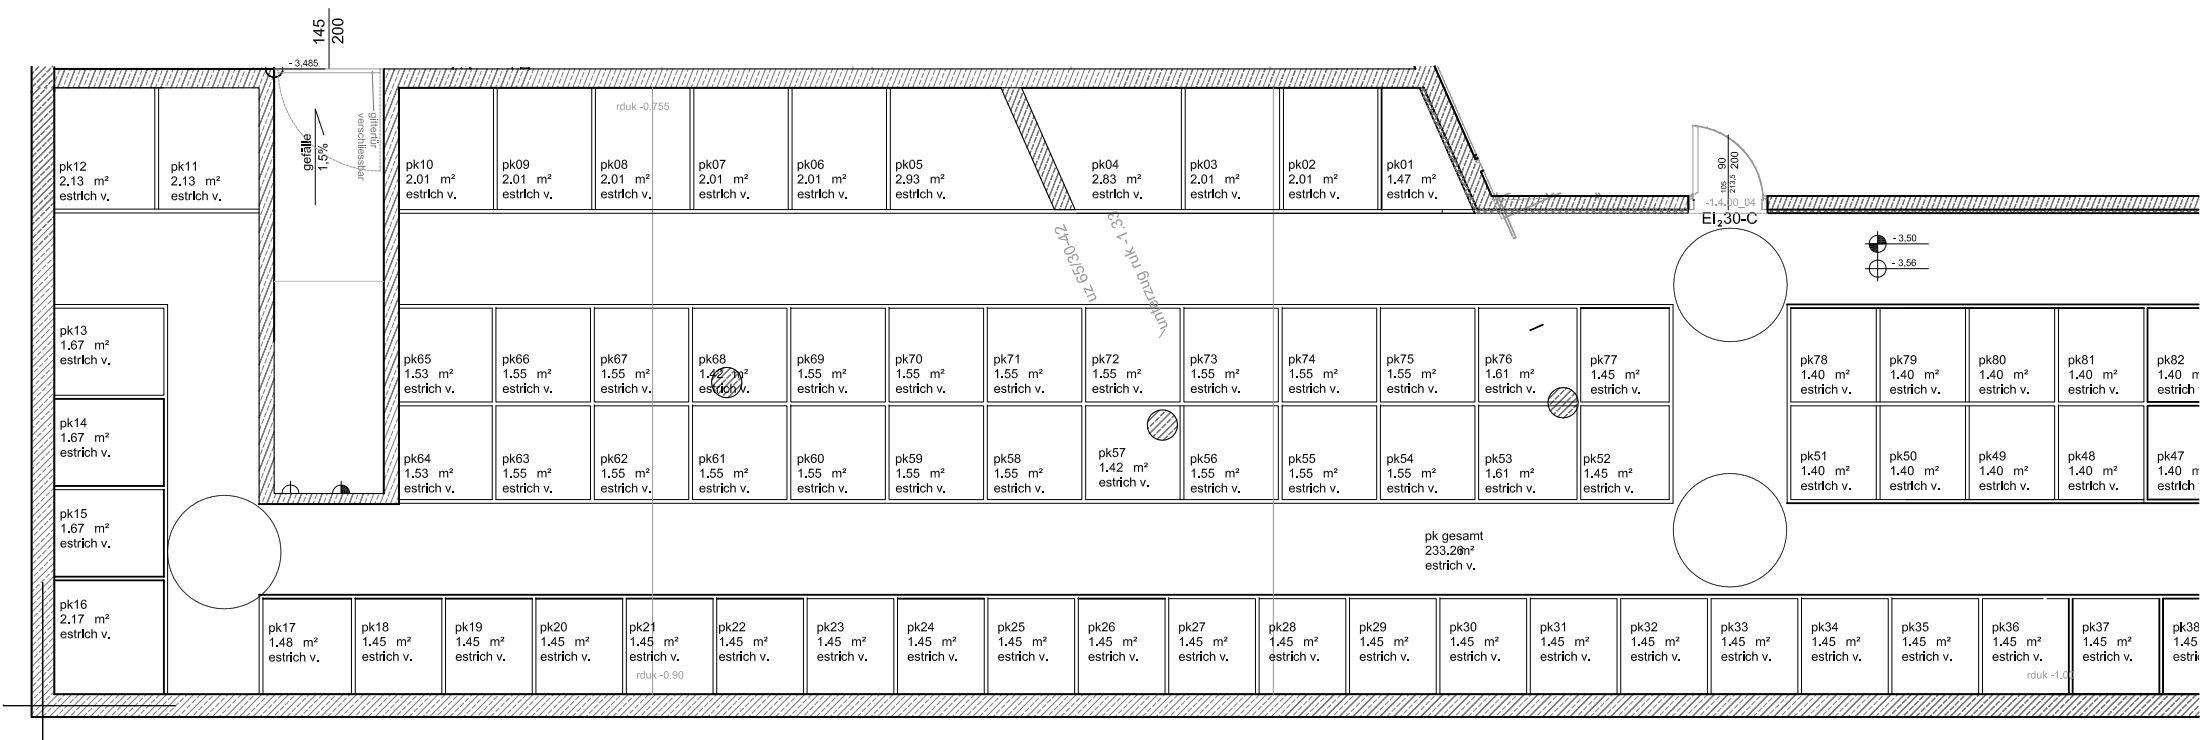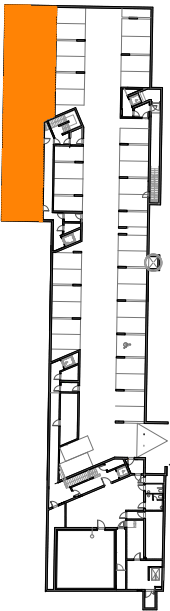

vorbehaltlich technischer und konstruktiver änderungen.
hinsichtlich der boden- und wandbeläge, sowie elektro-, sanitär- und sonstiger ausstattungen gilt ausschliesslich die jeweils aktuelle bau- und ausstattungsbeschreibung; sonstige einrichtungsgegenstände dienen nur der veranschaulichung und werden nicht geliefert. unverbindliche plankopie, änderungen während der bauausführung vorbehalten!
koten sind nicht für die bestellung von einbaumöbeln verwendbar - naturmasse erforderlich!
alle quadratmeterangaben sind nach rohbaumassen berechnet.
die dargestellten heizkörper sind als symbol zu verstehen. änderungen bezüglich der grösse und lage behalten wir uns vor.
vor raumhohen verglasungen beträgt der heizkörperabstand 30 cm.

lichtblauwagner architekten

arch.d.i.andreas lichtblau arch.d.i.susanna wagner
staatlich befugte und beeidete ziviltechniker
diehlgasse 50/1718 . a - 1050 wien
tel 43. 1. 54 518 54 0
office@lichtblauwagner.com . www.lichtblauwagner.com

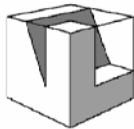


NEUES LEBEN


GEMEINNÜTZIGE BAU-, WOHN- UND SIEDLUNGSGENOSSENSCHAFT REG. GEN.M.B.H
A-1100 WIEN · TROSTSTRASSE 108 · TEL +43 1 604 26 35 0 · FAX +43 1 604 26 35 47

vergabeplan
ug

parteienkeller
teil 2

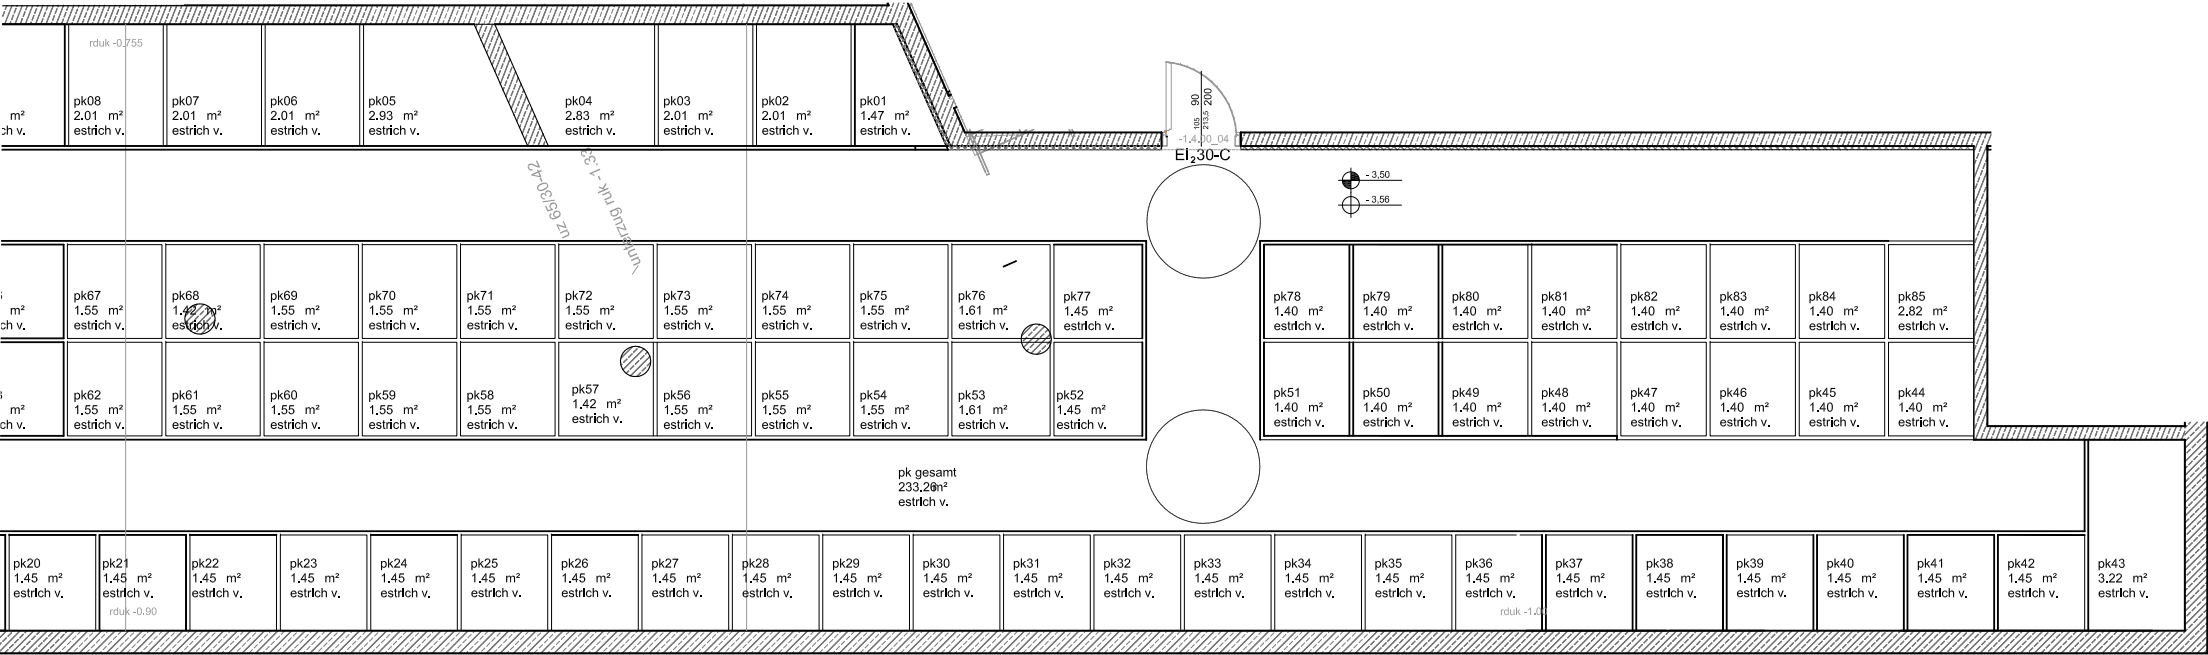

wohnhaus attemsgasse 39
ug

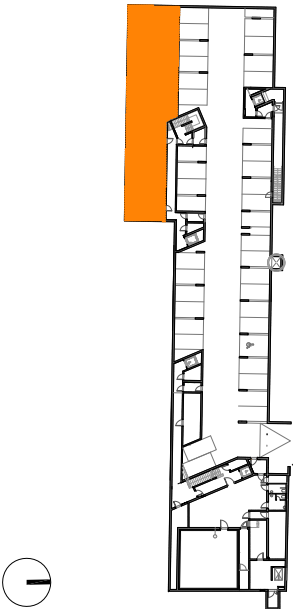


m 1:100 stand: 21.02.2013

0m 1m 2m 4m 6m


vorbehaltlich technischer und konstruktiver änderungen.
hinsichtlich der boden- und wandbeläge, sowie elektro-, sanitär- und sonstiger ausstattungen gilt ausschliesslich die jeweils aktuelle bau- und ausstattungsbeschreibung; sonstige einrichtungsgegenstände dienen nur der veranschaulichung und werden nicht geliefert. unverbindliche plankopie, änderungen während der bauausführung vorbehalten!
koten sind nicht für die bestellung von einbaumöbeln verwendbar - naturmasse erforderlich!
alle quadratmeterangaben sind nach rohbaumassen berechnet.
die dargestellten heizkörper sind als symbol zu verstehen. änderungen bezüglich der grösse und lage behalten wir uns vor.
vor raumhohen verglasungen beträgt der heizkörperabstand 30 cm.

lichtblauwagner architekten
arch.d.i.andreas lichtblau . arch.d.i.susanna wagner
staatlich befugte und beeidete ziviltechniker
diehlsgasse 50/1718 . a - 1050 wien
tel 43. 1. 54 518 54 0
office@lichtblauwagner.com . www.lichtblauwagner.com

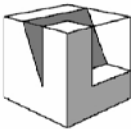


NEUES LEBEN
GEMEINNÜTZIGE BAU-, WOHN- UND SIEDLUNGSGENOSSENSCHAFT REG. GEN.M.B.H
A-1100 WIEN · TROSTSTRASSE 108 · TEL +43 1 604 26 35 0 · FAX +43 1 604 26 35 47

vergabeplan
ug
musikprobraum

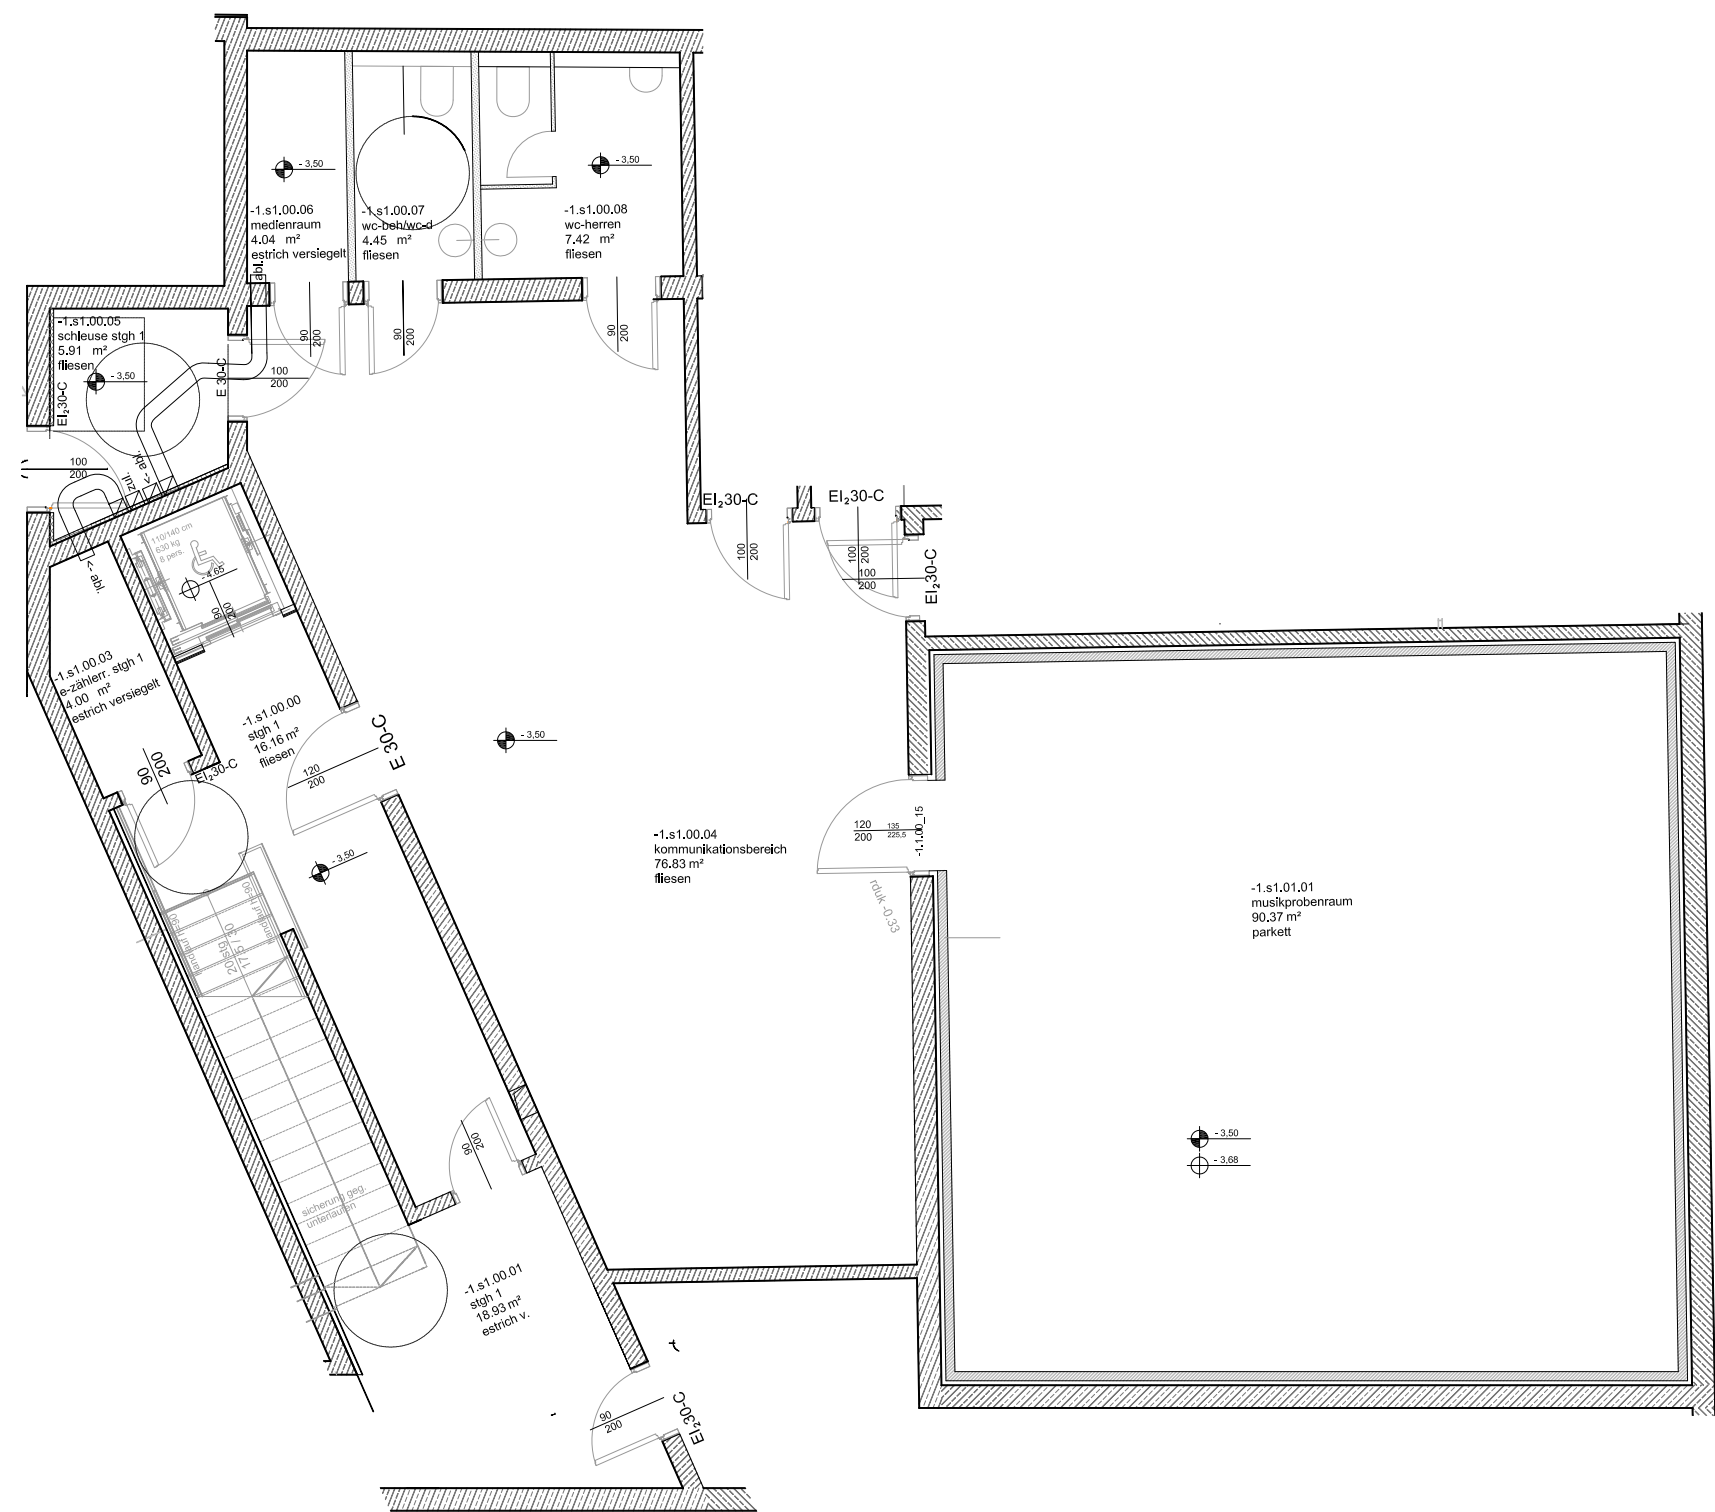

wohnhaus attemsgasse 39
ug

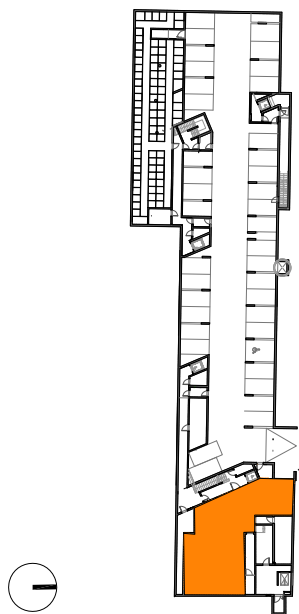


m 1:100 stand: 21.02.2013
0m 1m 2m 4m 6m

vorbehaltlich technischer und konstruktiver änderungen.

hinsichtlich der boden- und wandbeläge, sowie elektro-, sanitär- und sonstiger ausstattungen gilt ausschliesslich die jeweils aktuelle bau- und ausstattungsbeschreibung; sonstige einrichtungsgegenstände dienen nur der veranschaulichung und werden nicht geliefert. unverbindliche plankopie, änderungen während der bauausführung vorbehalten!
koten sind nicht für die bestellung von einbaumöbeln verwendbar - naturmasse erforderlich!
alle quadratmeterangaben sind nach rohbaumassen berechnet.
die dargestellten heizkörper sind als symbol zu verstehen. änderungen bezüglich der grösse und lage behalten wir uns vor.
vor raumhohen verglasungen beträgt der heizkörperabstand 30 cm.

lichtblauwagner architekten

arch.d.i.andreas lichtblau . arch.d.i.susanna wagner
staatlich befugte und beeidete ziviltechniker
diehlgasse 50/1718 . a - 1050 wien
tel 43. 1. 54 518 54 0
office@lichtblauwagner.com . www.lichtblauwagner.com

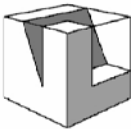

NEUES LEBEN

GEMEINNÜTZIGE BAU-, WOHN- UND SIEDLUNGSGENOSSENSCHAFT REG. GEN.M.B.H
A-1100 WIEN · TROSTSTRASSE 108 · TEL +43 1 604 26 35 0 · FAX +43 1 604 26 35 47