


- Allgemeine Grünflächen
- Allgemeinraum ohne Zutritt
- Garage

- Gangflächen/Stiegenhaus
- Gemeinschaftsräume
- Waschküche / Allgemeines WC

- Müllraum
- Einlagerungsräume/Lager
- Fahrradabstellplatz

- Fahrradraum
- Kinderwagenraum
- Spielplätze

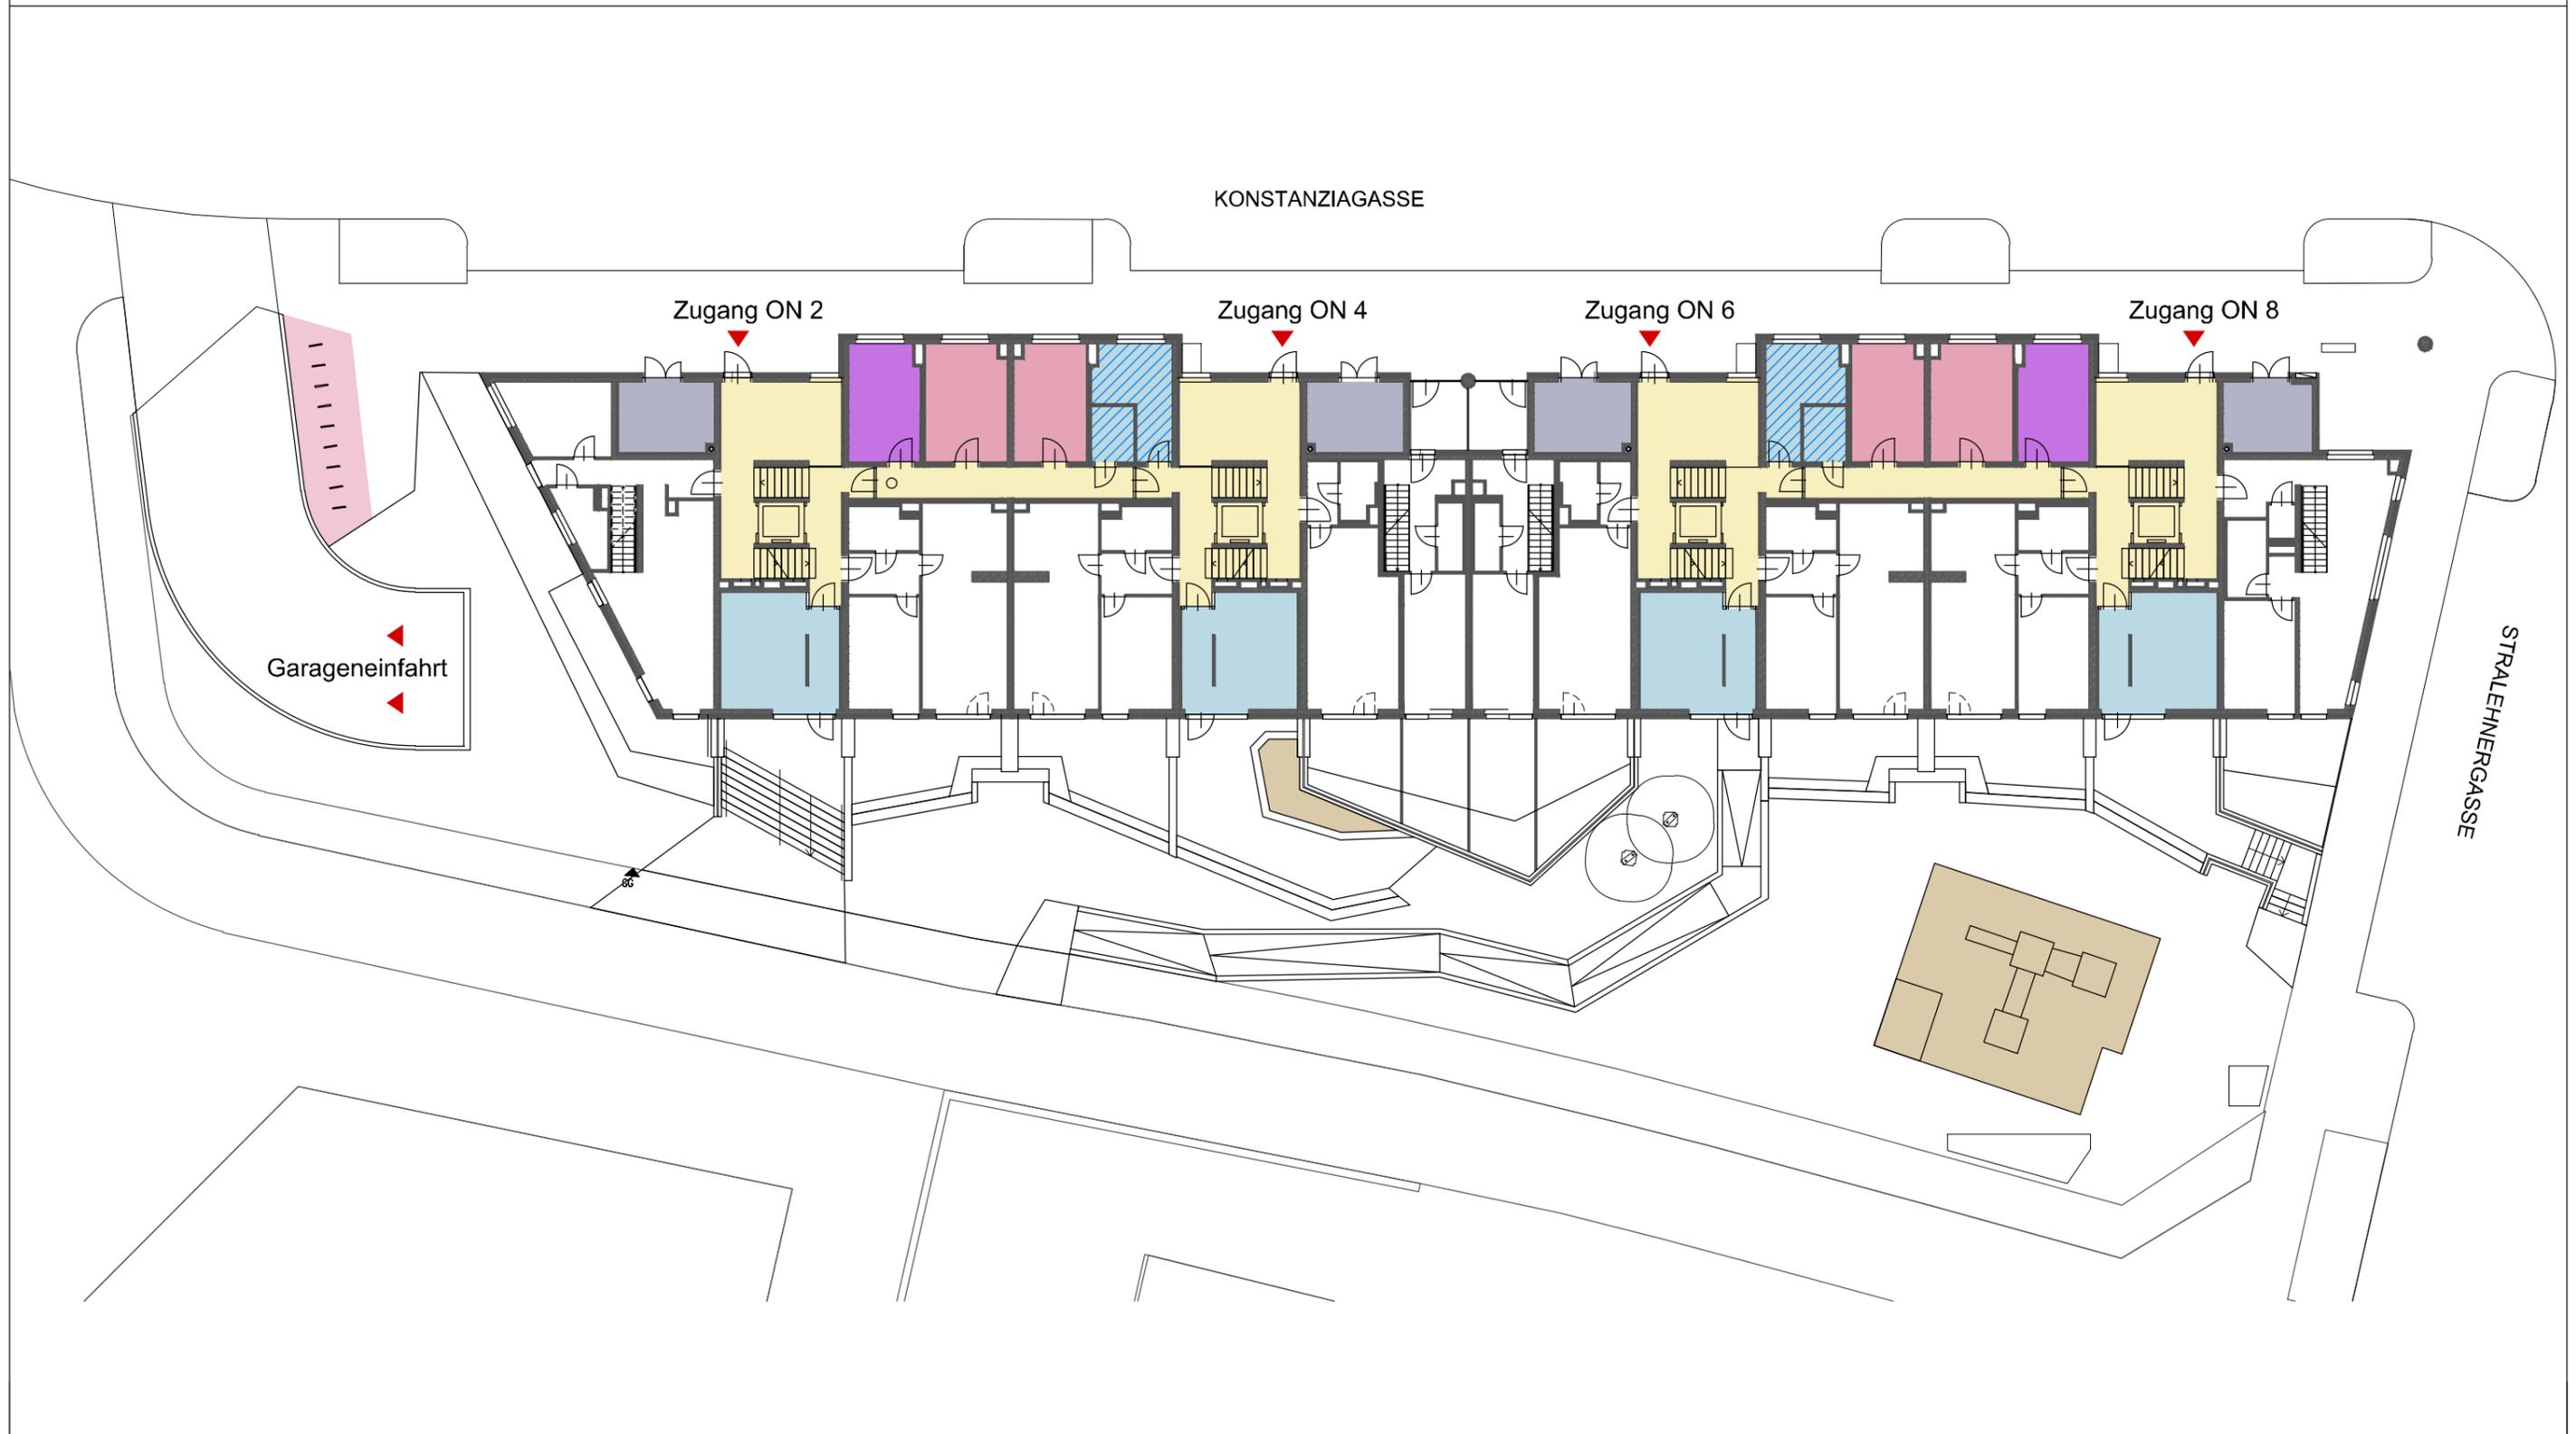


WOHNHAUSANLAGE 1220 WIEN
KONSTANZIAGASSE 2-8

**ÜBERSICHTSPLAN
 ERDGESCHOSS**



M 1 : 250
 0m 2.5m 5m 7.5m 10m 12.5m

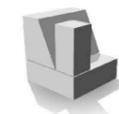

**NEUES
 LEBEN**
GEMEINNÜTZIGE BAU-, WOHN- UND
 SIEDLUNGSGENOSSENSCHAFT REG. GEN.M.B.H.



ARCHITEKT Walter Stelzhammer