




# Florasdorf

## AM ZENTRUM

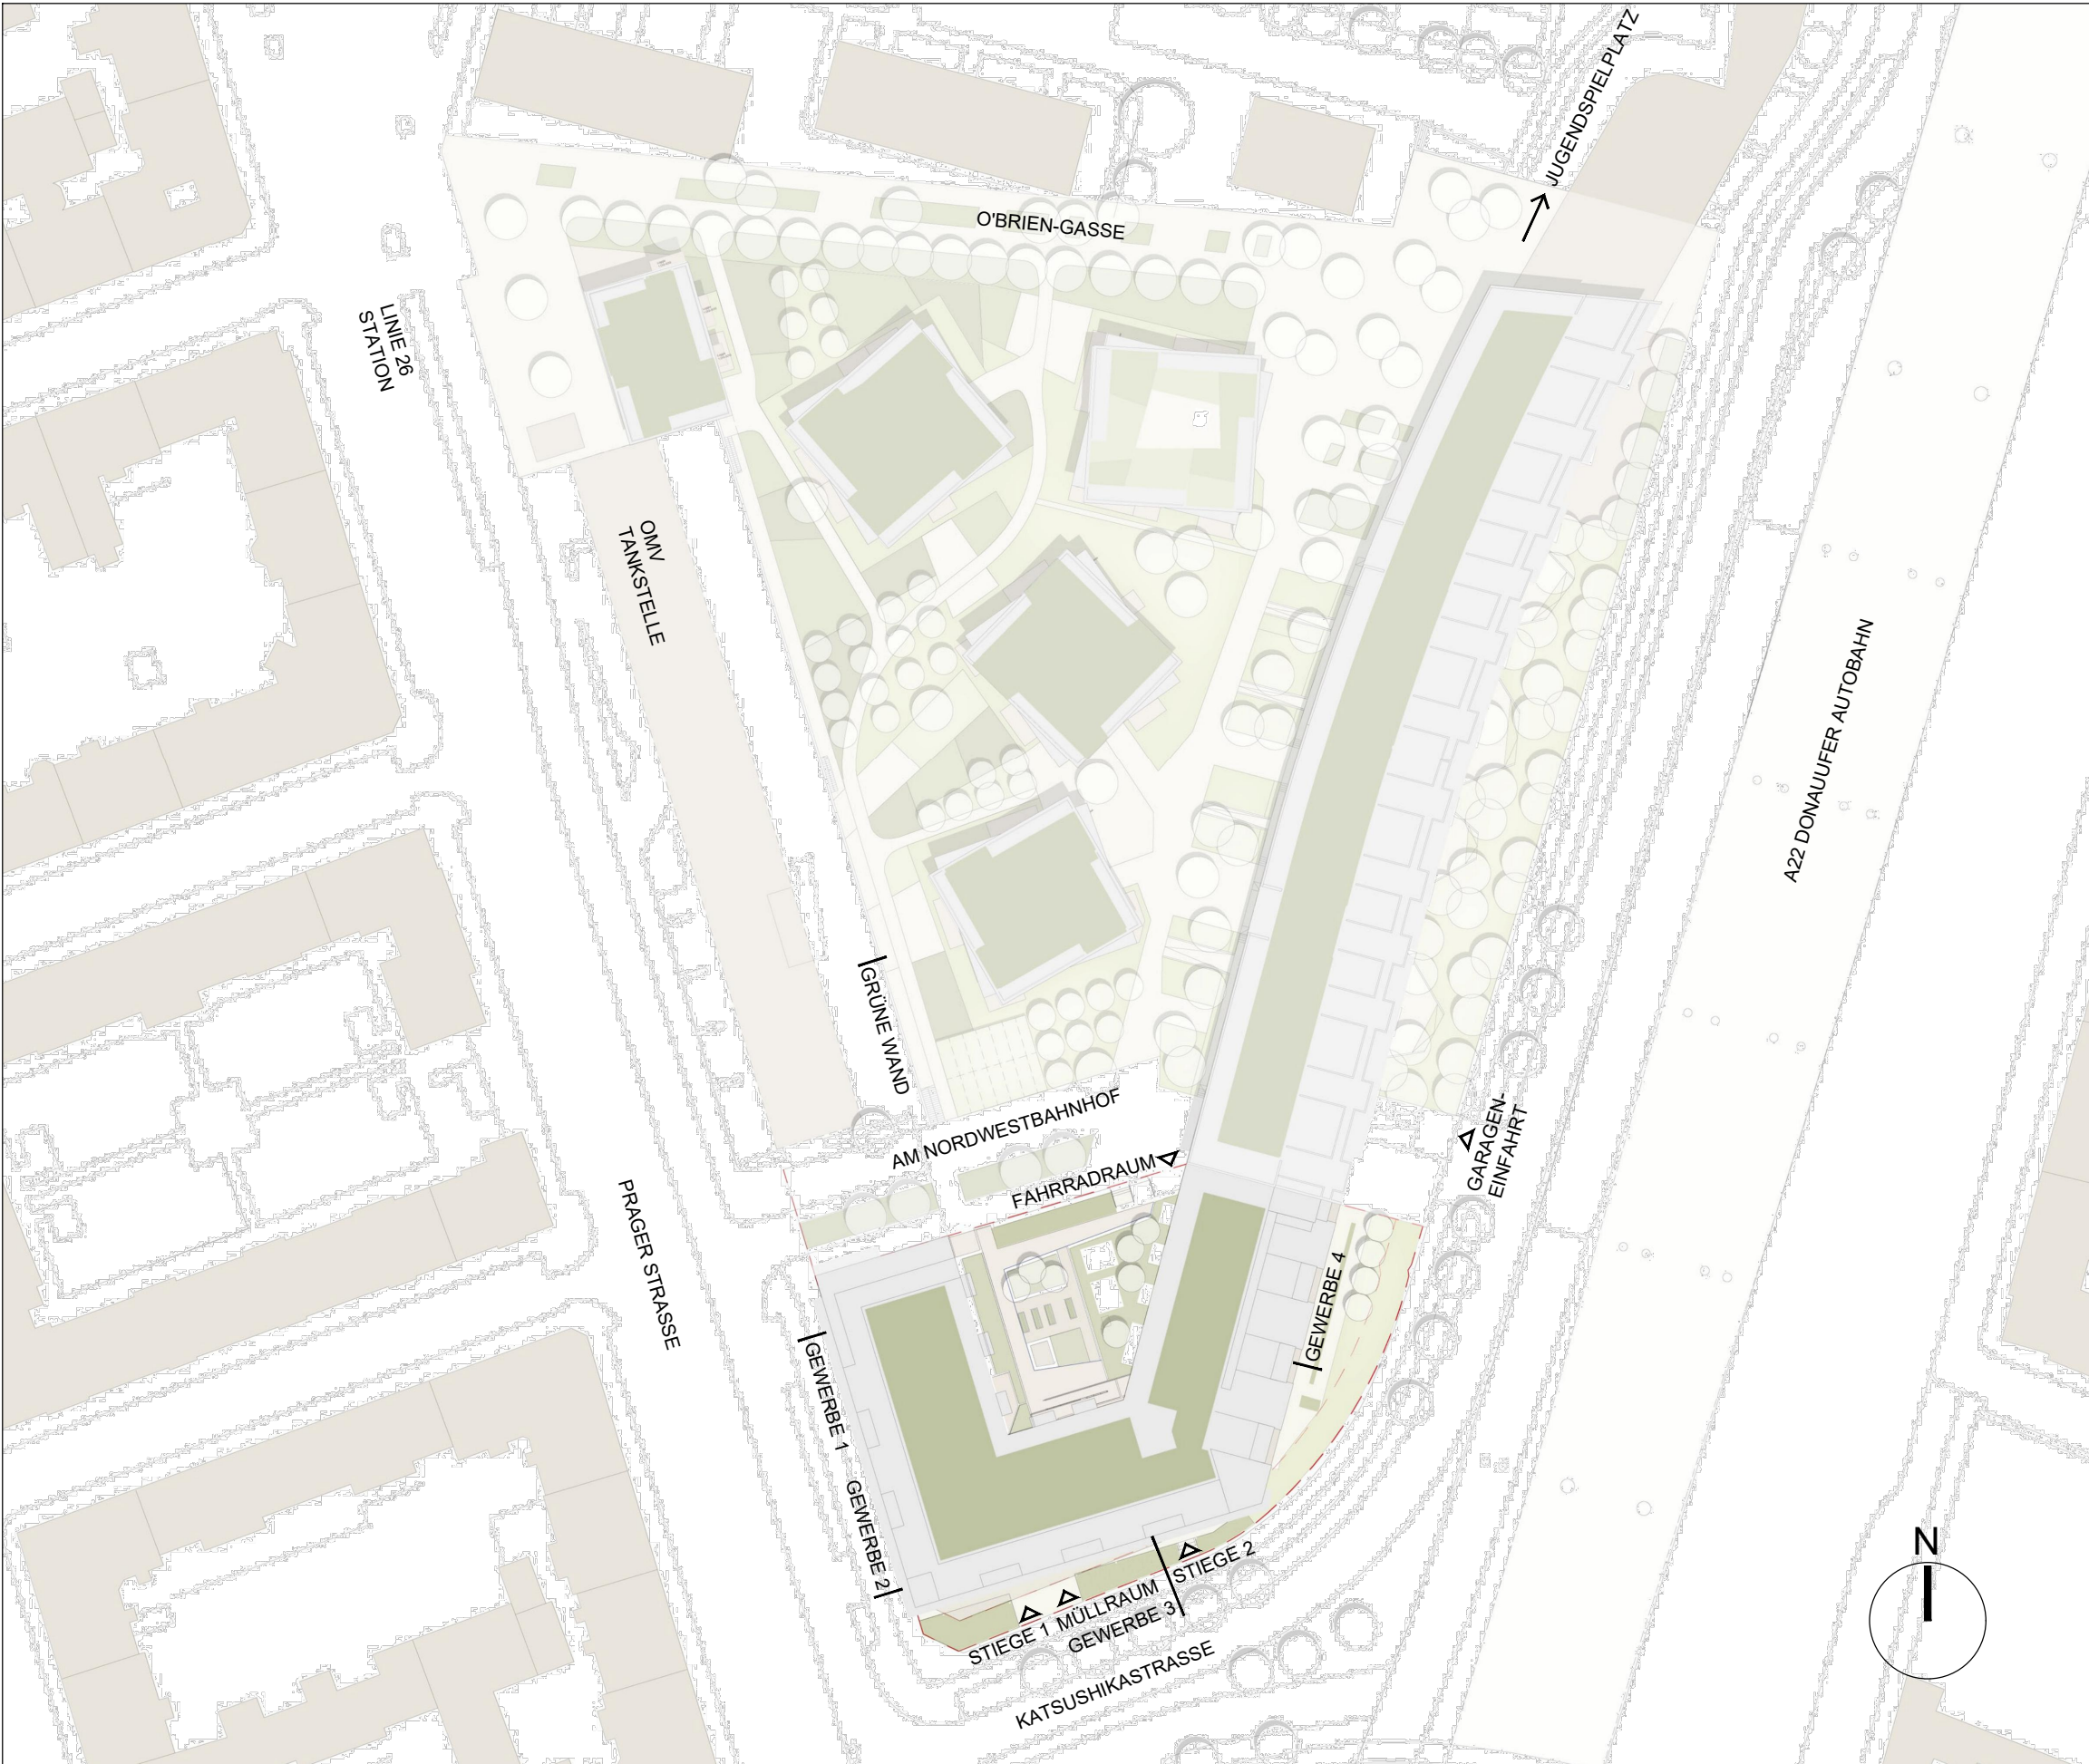

ÜBERSICHTSPLAN LAGEPLAN


BAUHERR  
**NEUES LEBEN**  
TROSTSTRASSE 108 | 1100 WIEN  
T. +43 1 604 26 35 / 0 F. +43 1 604 26 35 / 47  
info@wohnen.at



BAUHERR  
**SIEDLUNGSUNION**  
MERGENTHALERPLATZ 10 | 1220 WIEN  
T. +43 1 203 12 46 F. +43 1 203 12 48 / 25  
office@siedlungunion.at



BAUTEIL 1 BAUTEIL 2

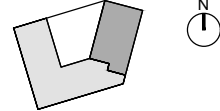

DATUM 19.11.2019

PROJEKT  
**FLORASDORF AM ZENTRUM**  
KATSUSHIKASTRASSE 1 | 1210 WIEN

PLANUNG  
**StudioVlayStreeruwitz ZT GmbH**  
MARIAHILFER STRASSE 93/1/14 | 1040 WIEN  
T. +43 1 212 76 80  
office@vlist.at

**StudioVlayStreeruwitz**  
ZT-GMBH

PLANUNG  
**Freimüller Söllinger Architektur ZT GmbH**  
ELSSLERGASSE 26 | 1130 WIEN  
T. +43 660 877 76 58  
architektur@freimueller-soellinger.at



Hinsichtlich der Boden- und Wandbeläge, sowie Elektro-, Sanitär- und sonstiger Ausstattung gilt ausschließlich die jeweils vereinbarte Bau- und Ausstattungsbeschreibung; sonstige Einrichtungsgegenstände dienen nur der Veranschaulichung und werden nicht geliefert. Strichliert dargestellte Sanitärausstattung: nur Anschlussmöglichkeit vorhanden. Koten sind nicht für die Bestellung von Einbaumöbel verwendbar- Naturmaße erforderlich! Alle Quadratmeterangaben sind nach Rohbaumaßen berechnet. Strichliert dargestellte Wände/Türen, etc.: als Sonderwunsch (mit Aufpreis) möglich. Der Vermieter/Verkäufer behält sich das Recht vor, die Baupläne, die Bauausführung einschließlich der Ausstattung, die Ausgestaltung des Bauvorhabens und der Außenanlagen, zu ändern, sofern die Änderungen dem Mieter/Käufer zumutbar sind, insbesondere weil sie geringfügig und, wie z.B. bei technischen Weiterentwicklungen, sachlich gerechtfertigt sind.