




Welle & Wonne



3390 Melk
Wiener Straße 94 und 96

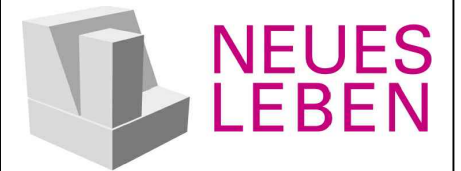

Gemeinn. Bau-, Wohn- und Siedlungsgenossenschaft
"Neues Leben" reg. Gen.m.b.H.
A-1100 Wien·Tröststraße 108·Tel.: +43 1 604 26 35 0
info@wohnen.at www.wohnen.at



awp architekten und ingenieure zt gmbh
dr. karl renner-promenade 8/701 3100 st. pölten
t +43 2742 74190-0 awp@awp.biz

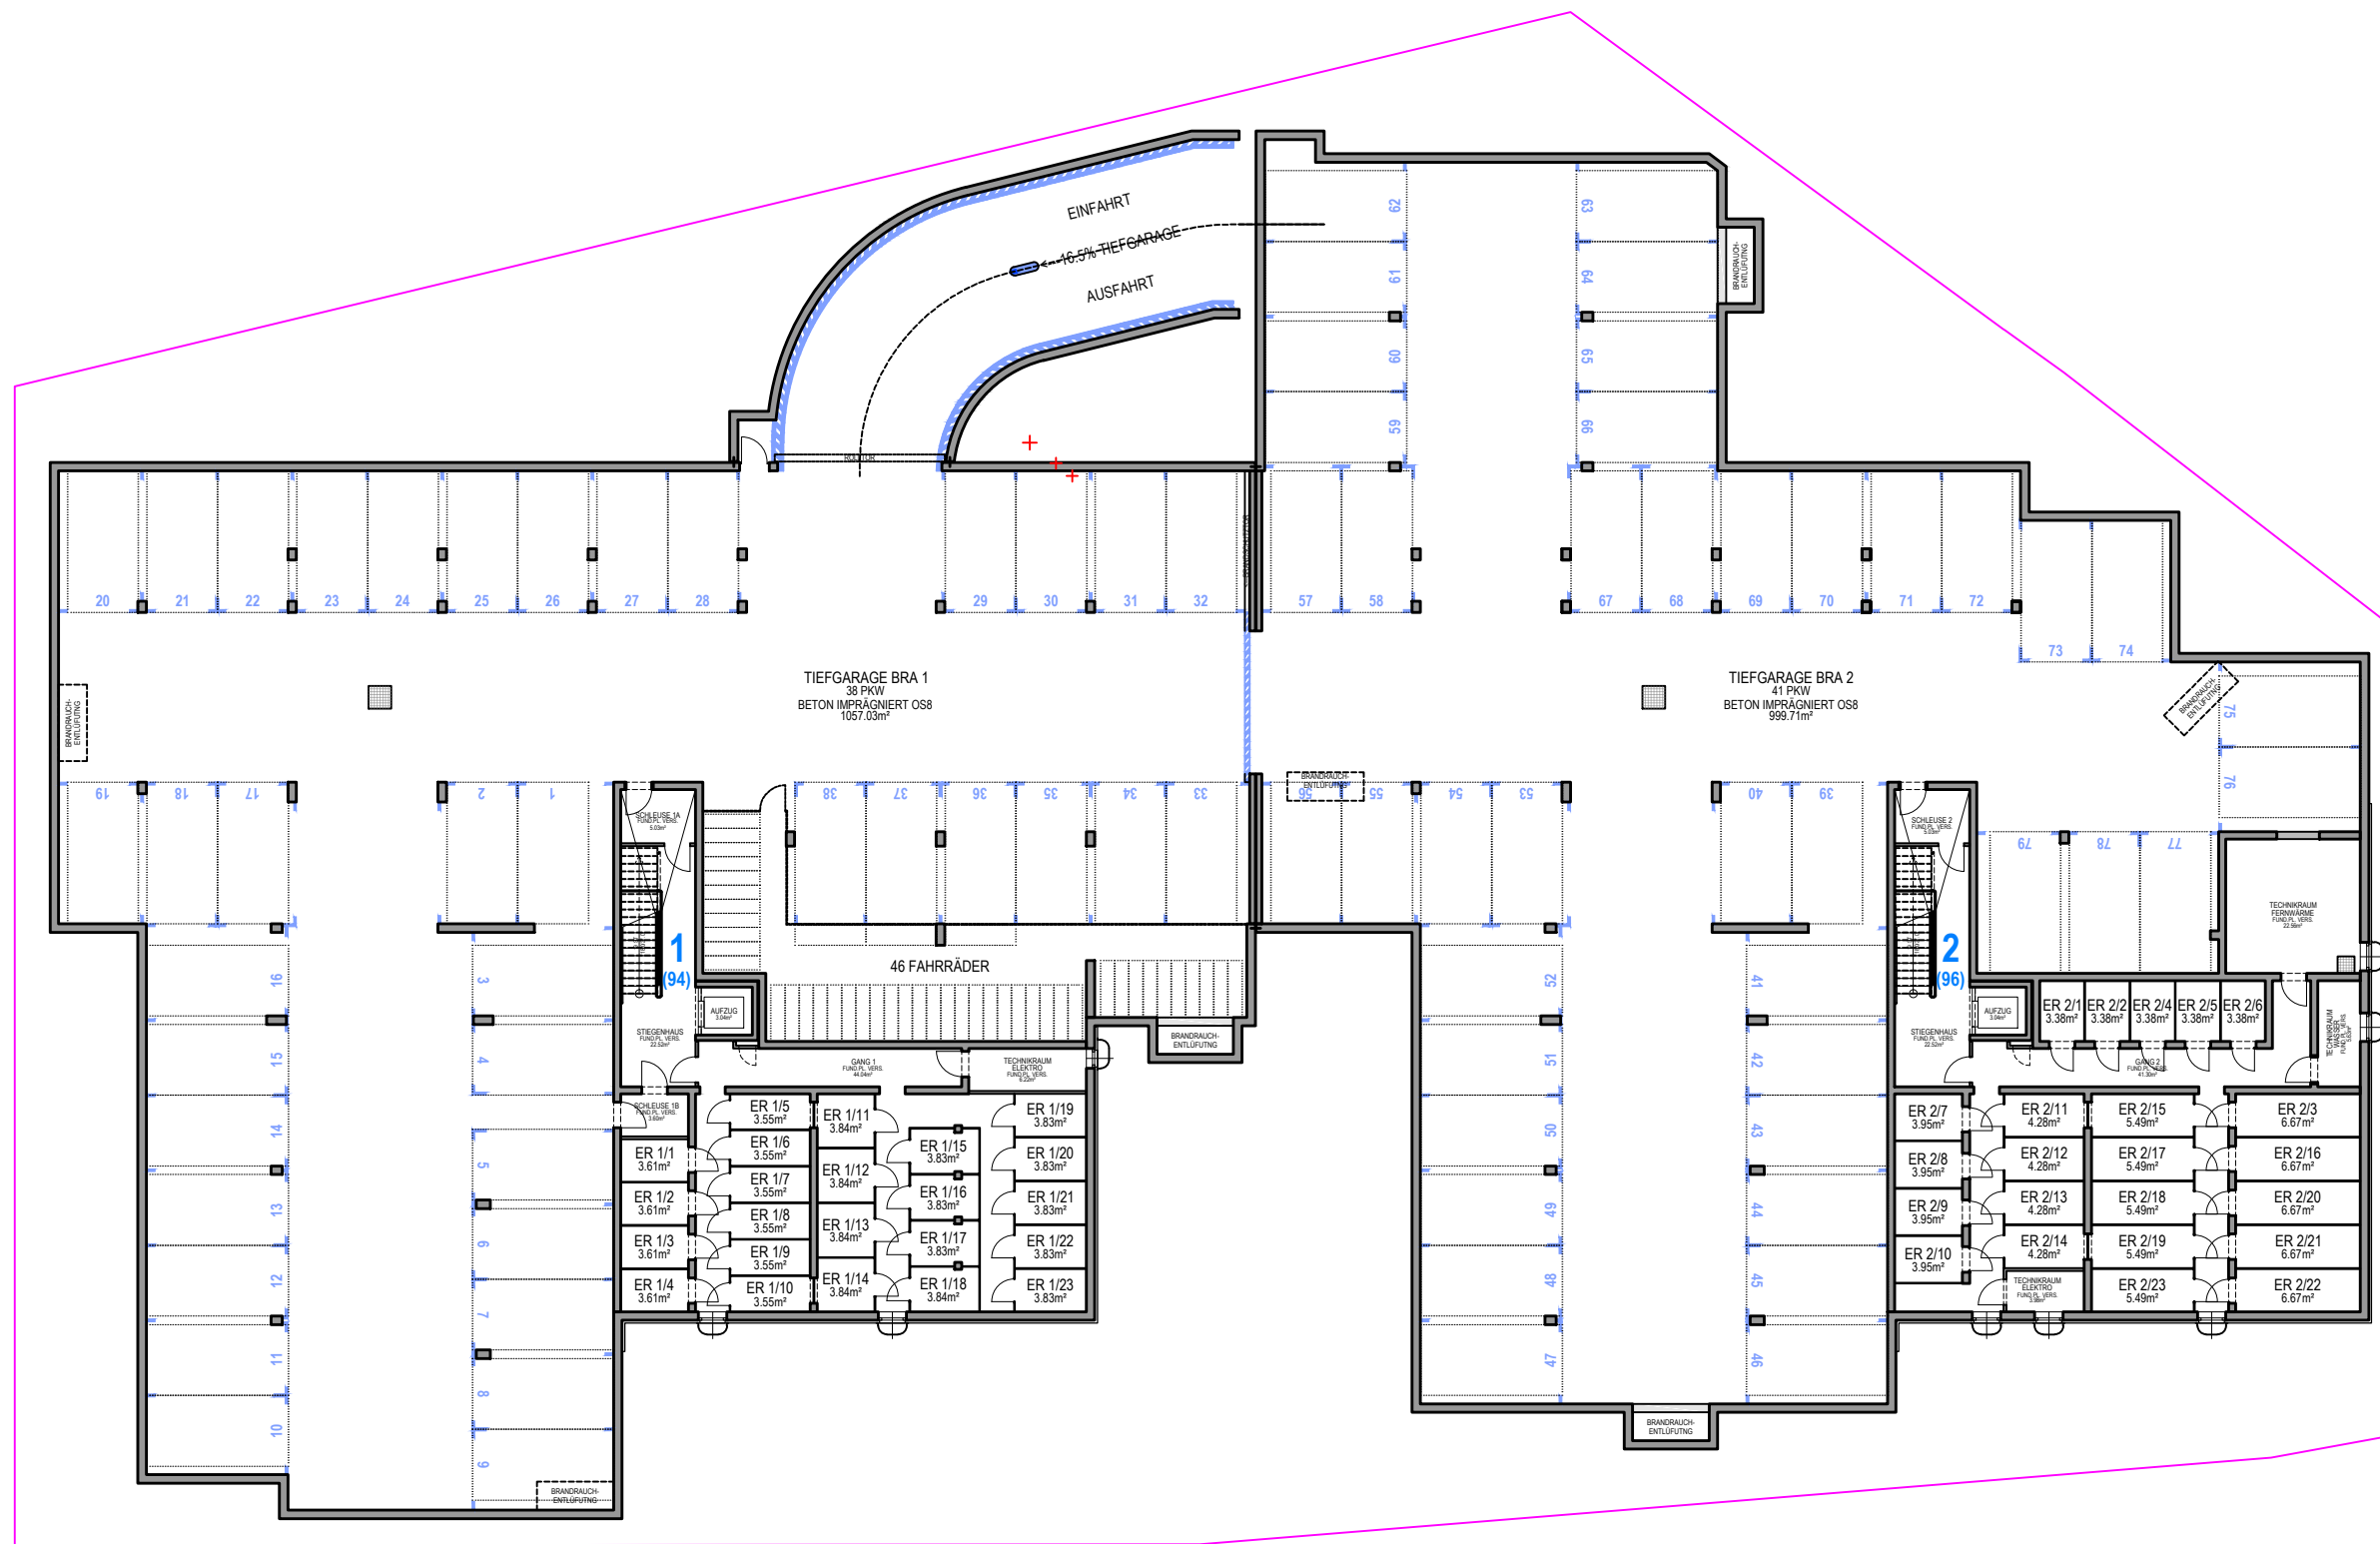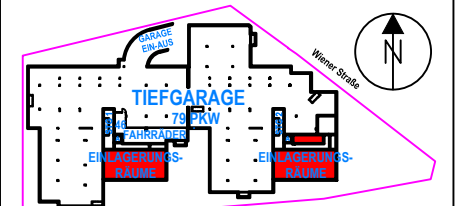


0 2 4 6 8 10m M=1:267

Stand: 06.08.2024

Es gilt ausschließlich die aktuelle Bau- und Ausstattungsbeschreibung. Der Verkäufer/Vermieter behält sich das Recht vor, die Baupläne, die Bauausführung einschließlich der Ausstattung, die Ausgestaltung des Bauvorhabens und der Außenanlagen zu ändern, sofern die Änderungen dem Käufer/Mieter zumutbar sind, insbesondere weil sie

geringfügig und sachlich gerechtfertigt sind. Flächenangaben sind Rohbaumaße. Maßangaben sind nicht für die Bestellung von Einbaumöbeln verwendbar! Naturmaße nehmen ist erforderlich! Änderungen bezüglich Größe und Lage behalten wir uns vor. Bei Dunstabzugshauben ist nur Umluft möglich.

In der Standardausstattung sind nur die sanitären Einrichtungsgegenstände (WC, Badewanne, Dusche und Waschbecken) sowie die Anschlüsse für Waschmaschine und Abwässe enthalten. Die anderen Einrichtungsgegenstände sind lediglich als Möblierungsvorschlag zu sehen.

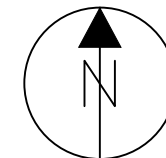

Tiefgarage
Einlagerungsräume

KG