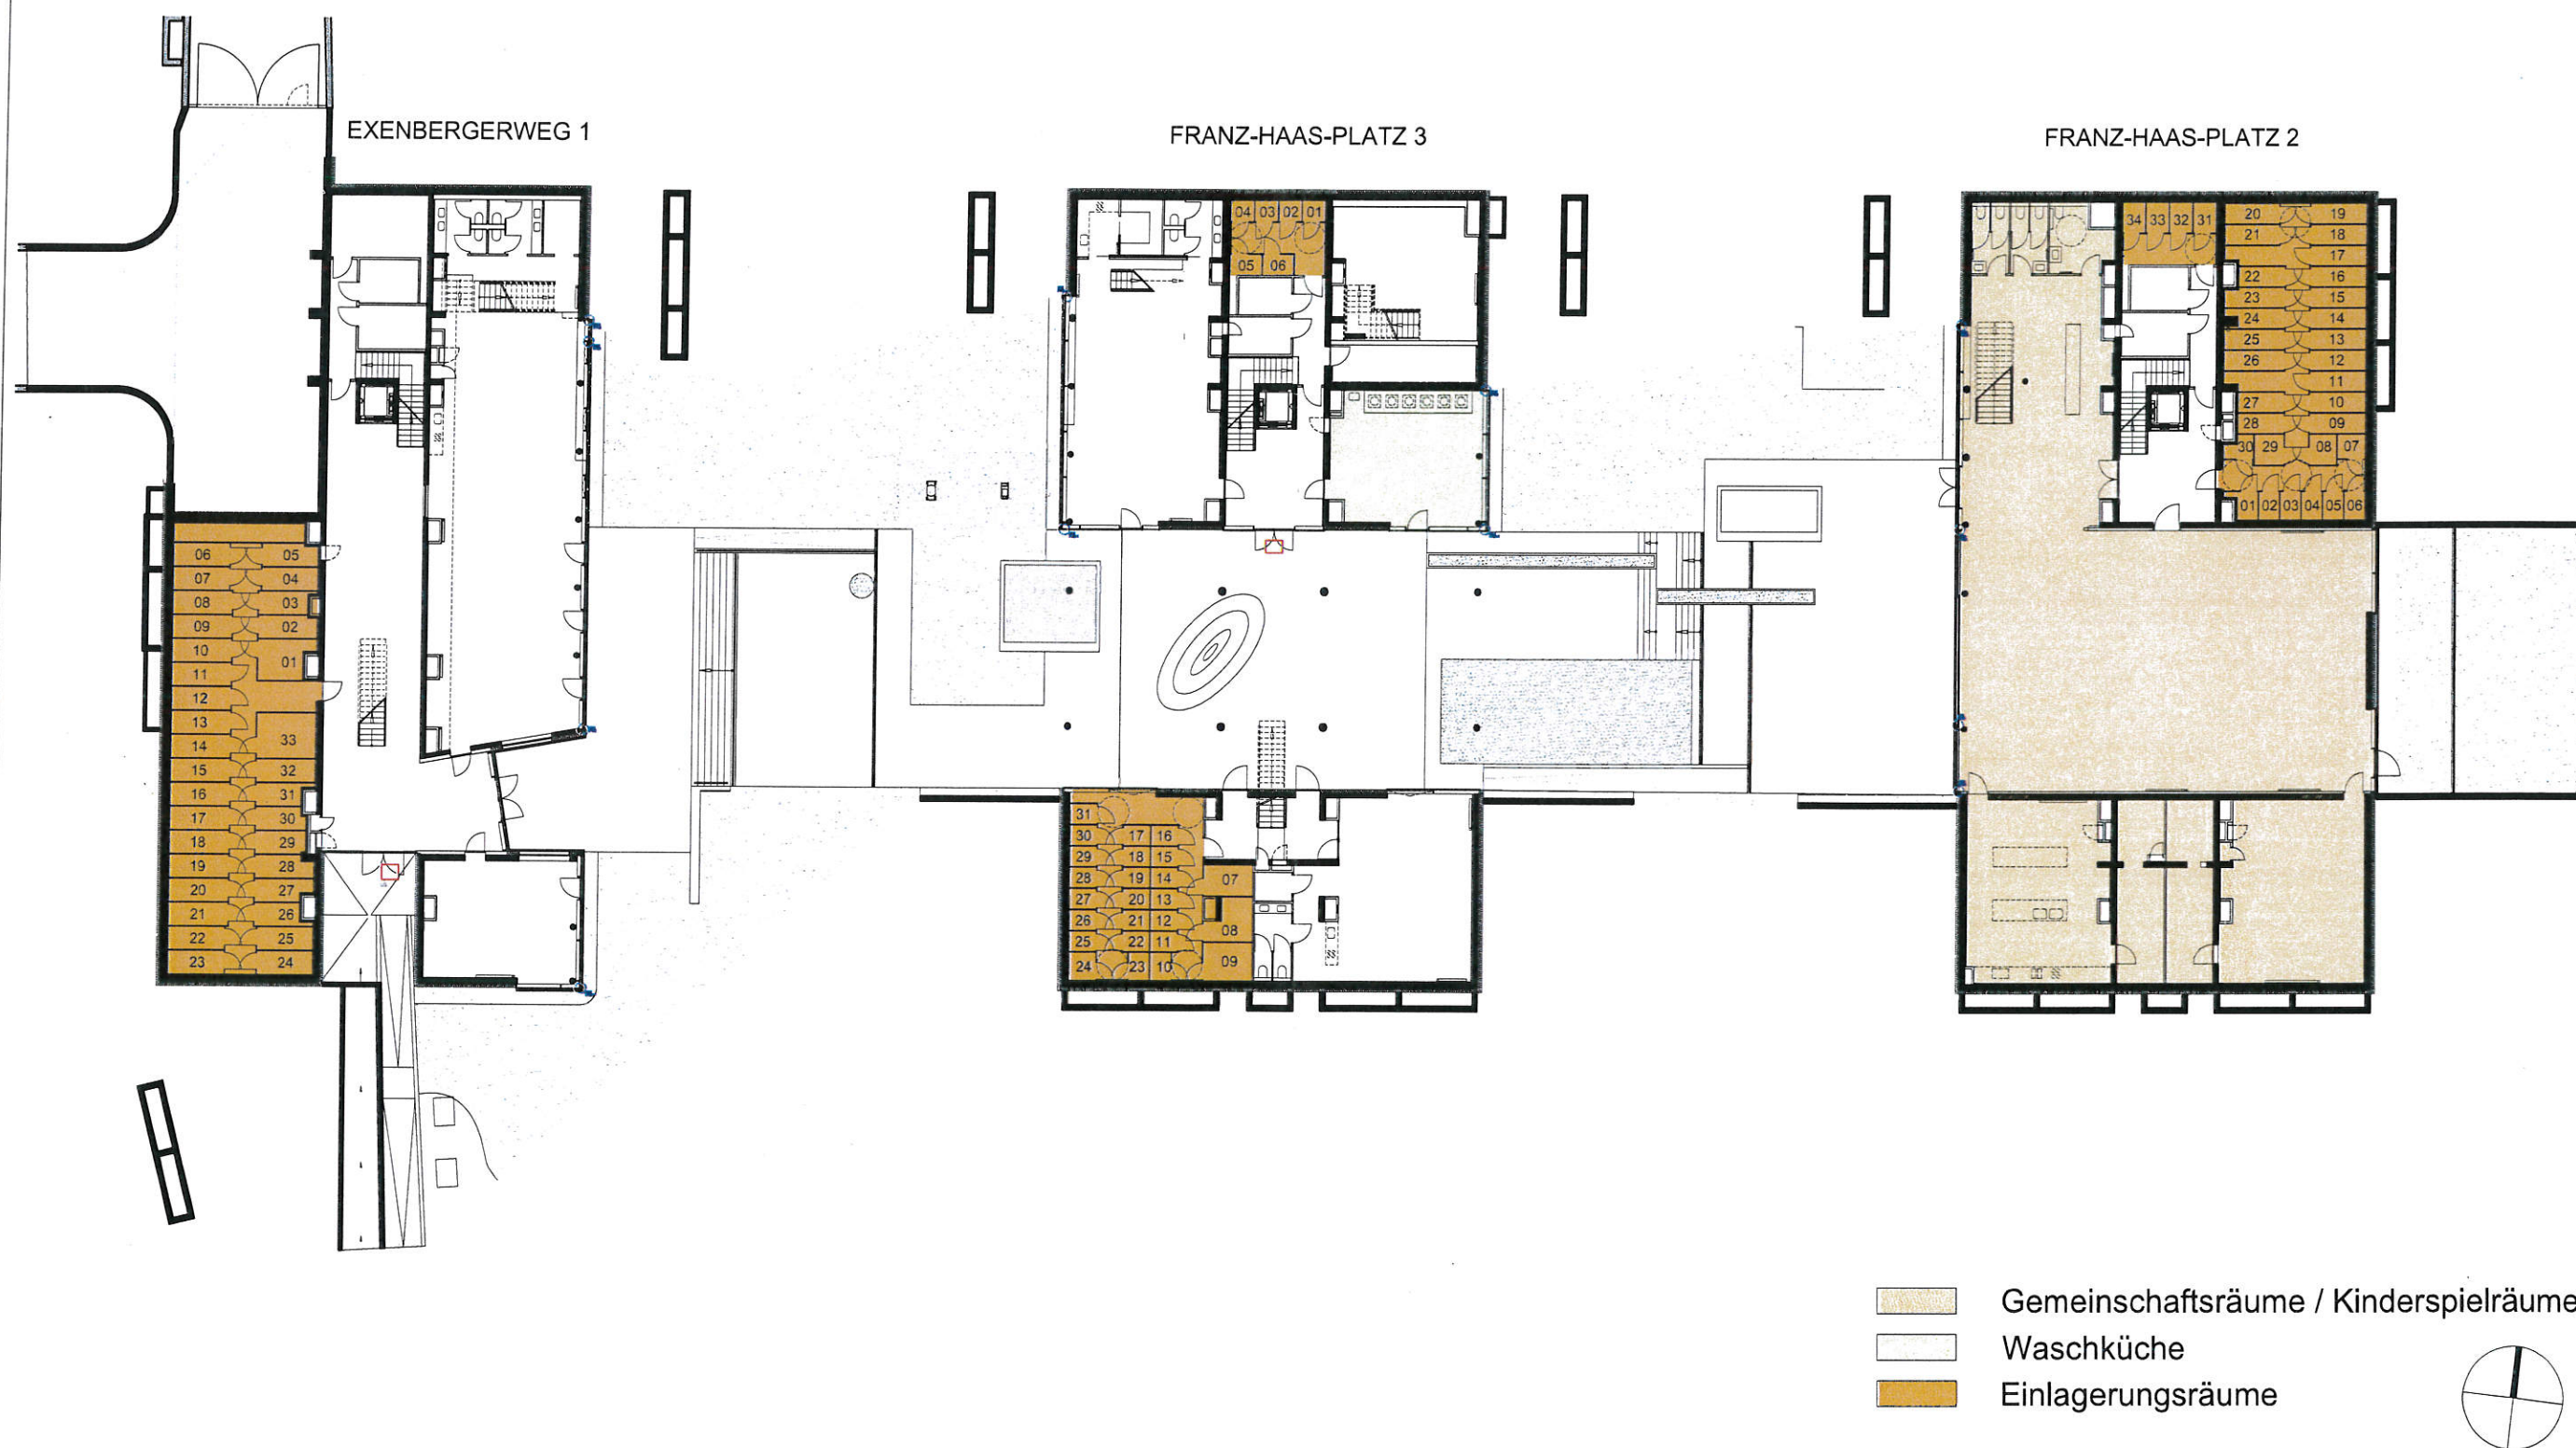


NEUES LEBEN

GEMEINNÜTZIGE BAU-, WOHN- UND SIEDLUNGSGESELLSCHAFT REG. GEN.M.B.H.
A-1100 WIEN • TROSTSTRASSE 108 • TEL. +43 1 604 26 35 0 • FAX +43 1 604 26 35 47



MAUTNER MARKHOF GRÜNDE
1.UG Übersicht
M 1 : 375

SEITE 1/1

PLANSTAND: AUGUST. 2013
DATUM: 28.08.2013

GEISWINKLER & GEISWINKLER
ARCHITEKTEN ZT GMBH

NELKENGASSE 4/5 1060 VIENNA - AUSTRIA
TEL +43 1 581 62 50 / FAX DW 99
mail@geiswinkler-geiswinkler.at

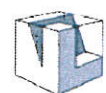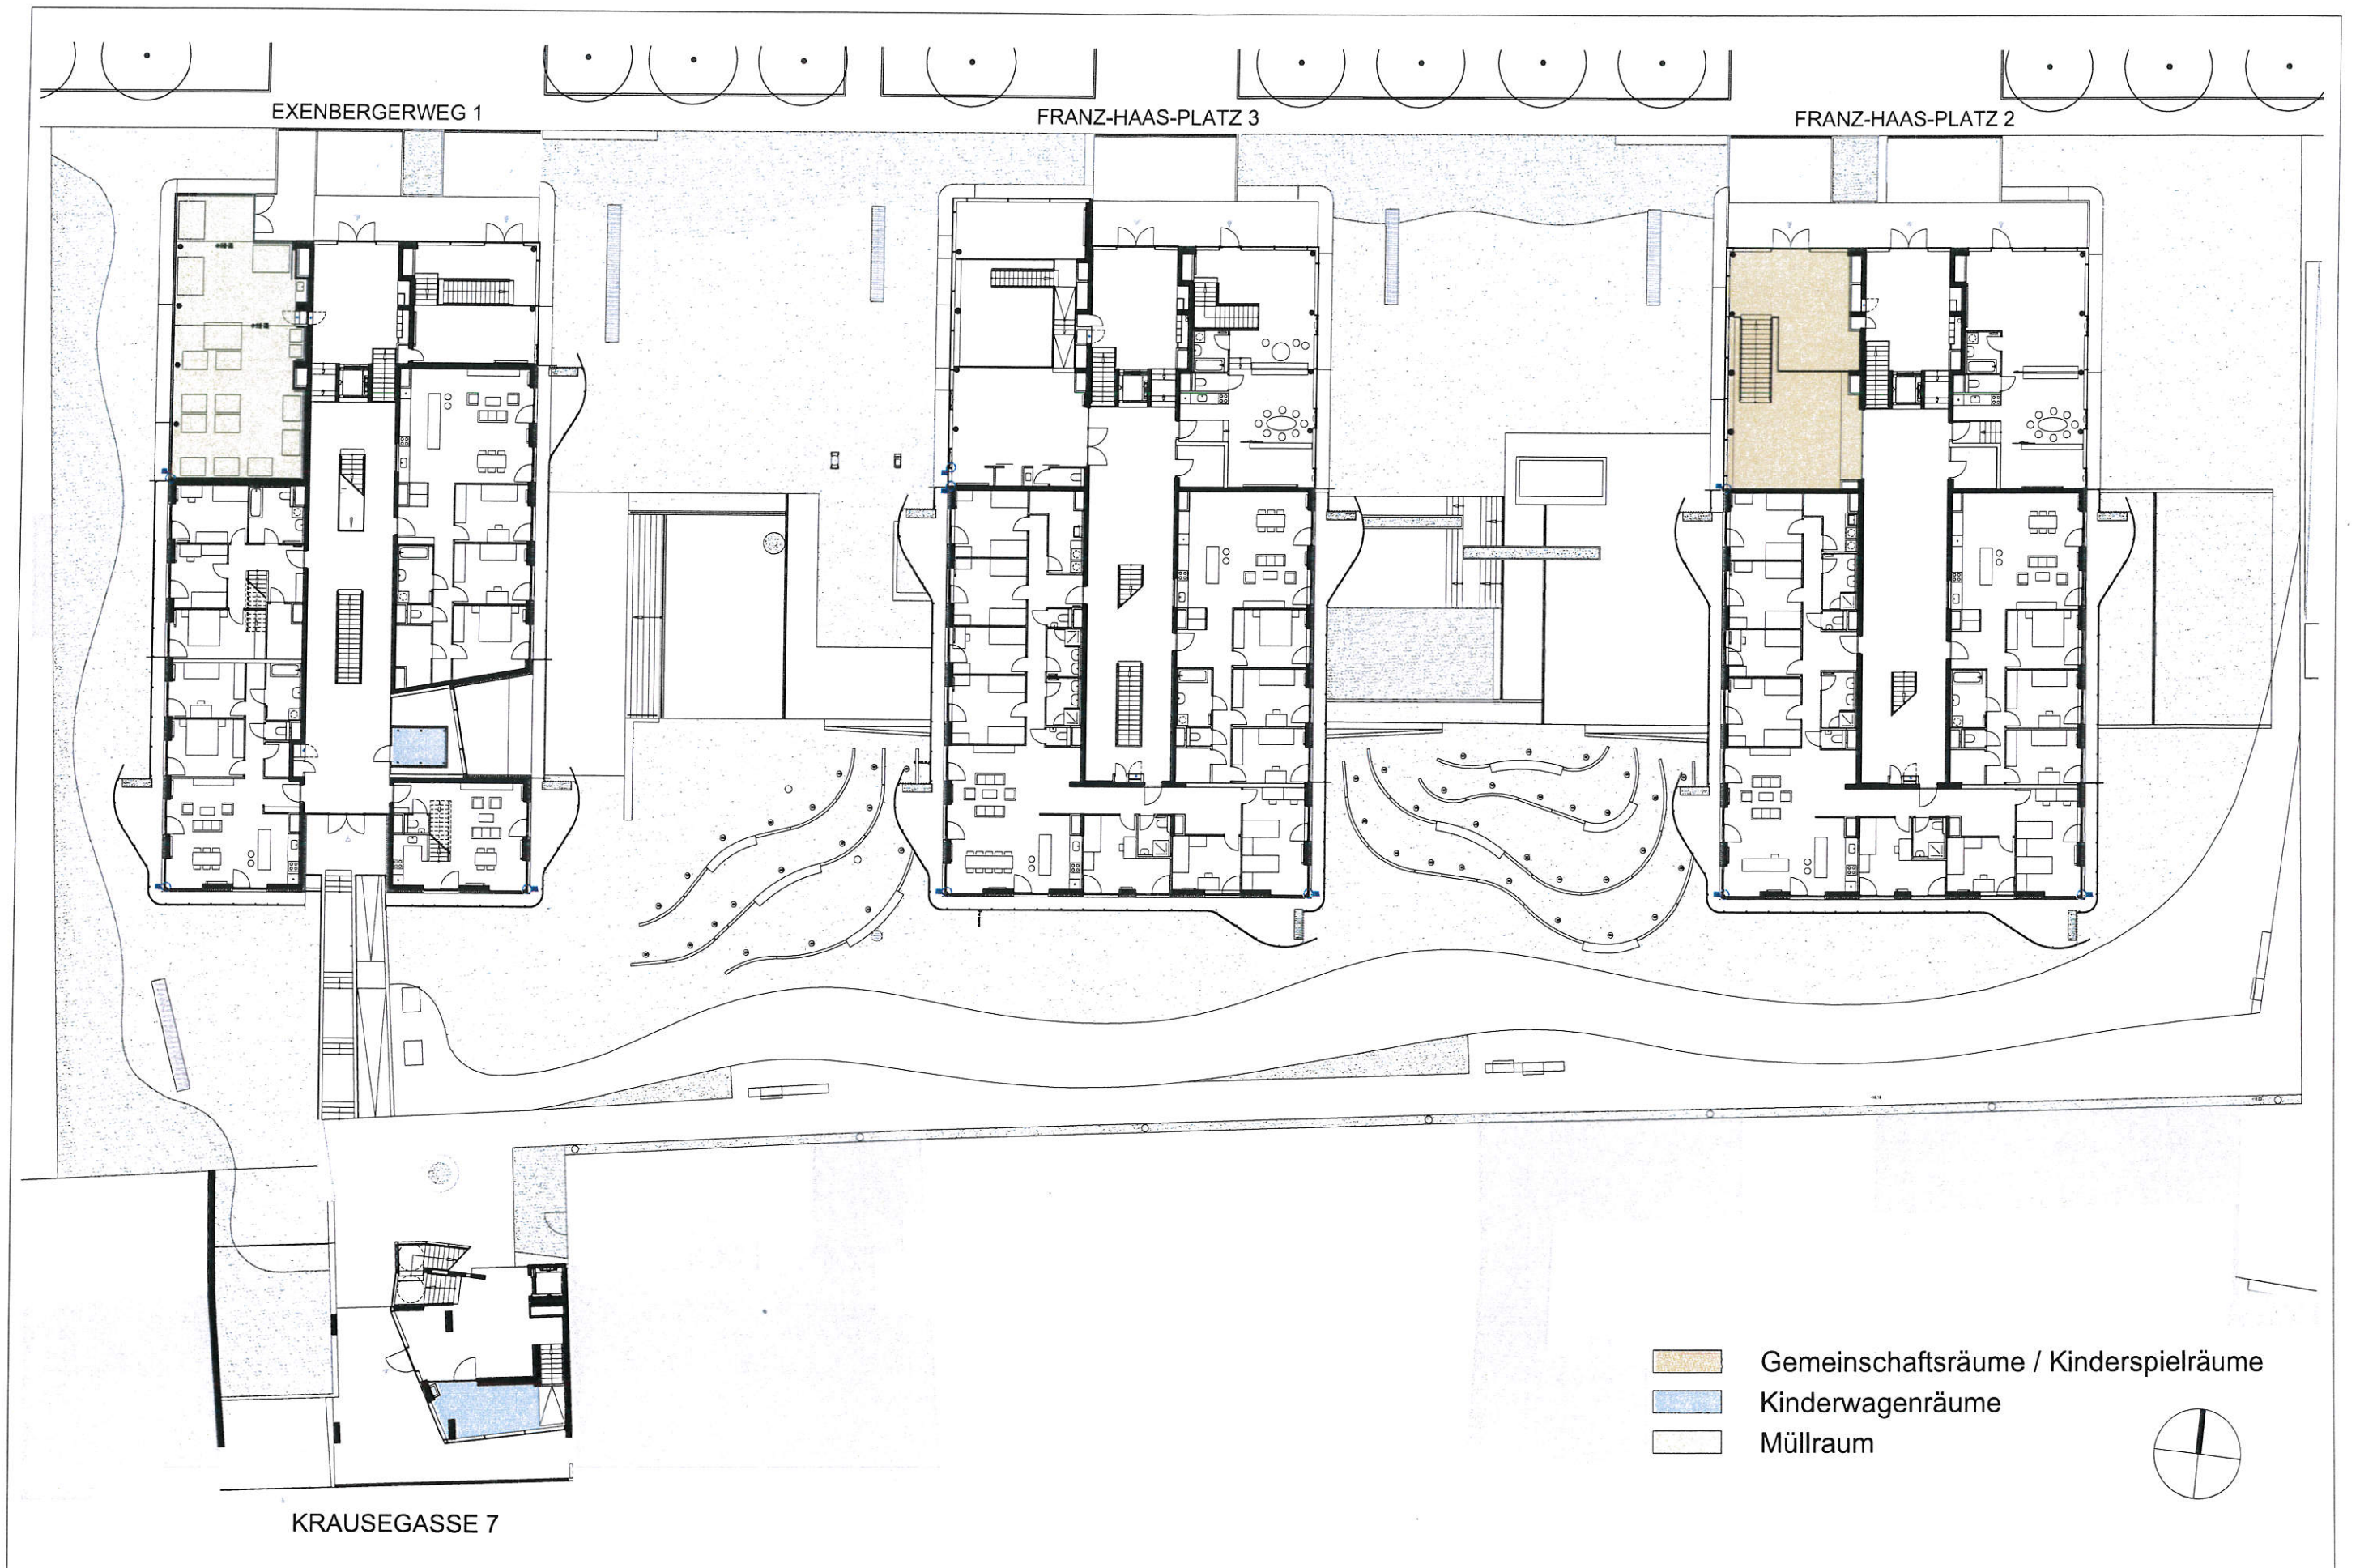

NEUES LEBEN

GEMEINNÜTZIGE BAU-, WOHN- UND SIEDLUNGSGESELLSCHAFT REG. GEN.M.B.H.
A-1100 WIEN • TROSTSTRASSE 108 • TEL +43 1 604 26 35 0 • FAX +43 1 604 26 35 47

MAUTNER MARKHOF GRÜNDE
EG Übersicht
M 1 : 375


SEITE 1/1

PLANSTAND: AUGUST 2013
DATUM: 28.08.2013


GEISWINKLER & GEISWINKLER
ARCHITEKTEN ZT GMBH

NELKENGASSE 4/5 1060 VIENNA - AUSTRIA
TEL +43 1 581 62 50 / FAX DW 99
mail@geiswinkler-geiswinkler.at



EXENBERGERWEG 1

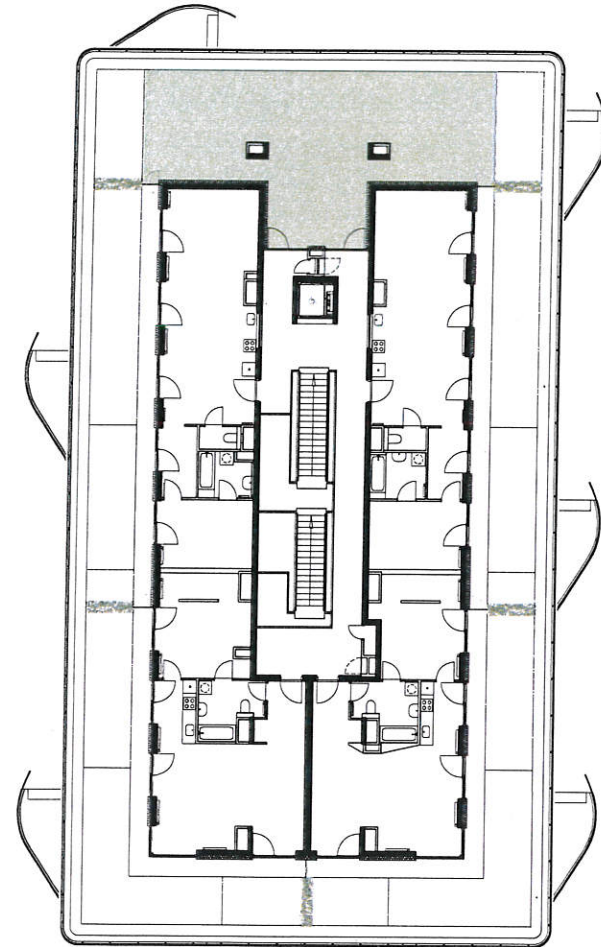

FRANZ-HAAS-PLATZ 3

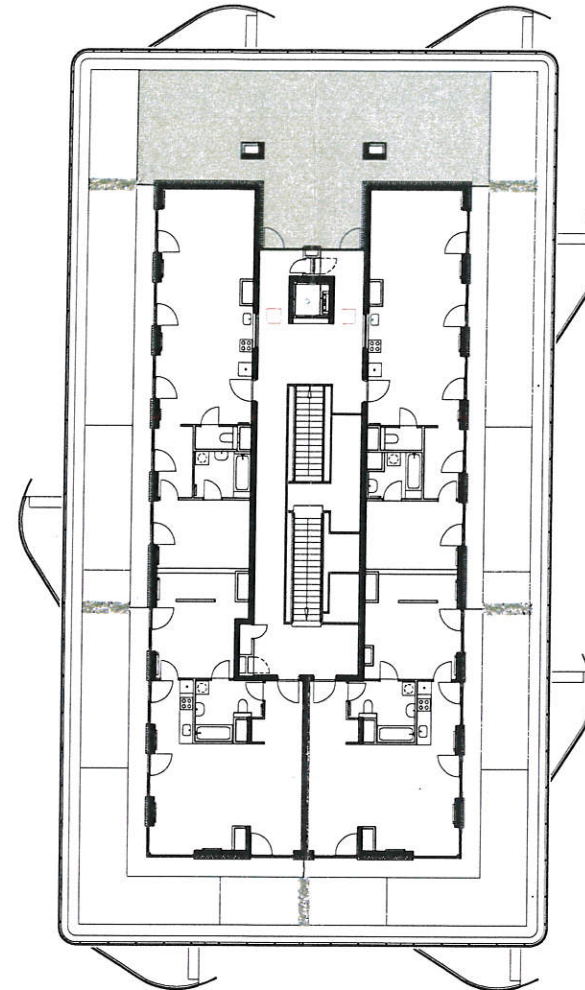

FRANZ-HAAS-PLATZ 2

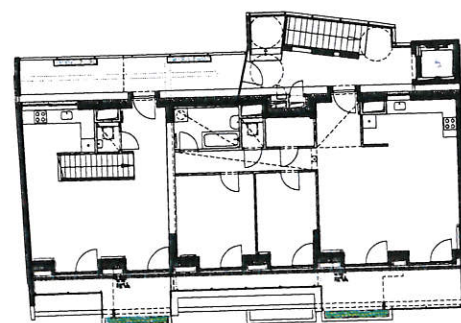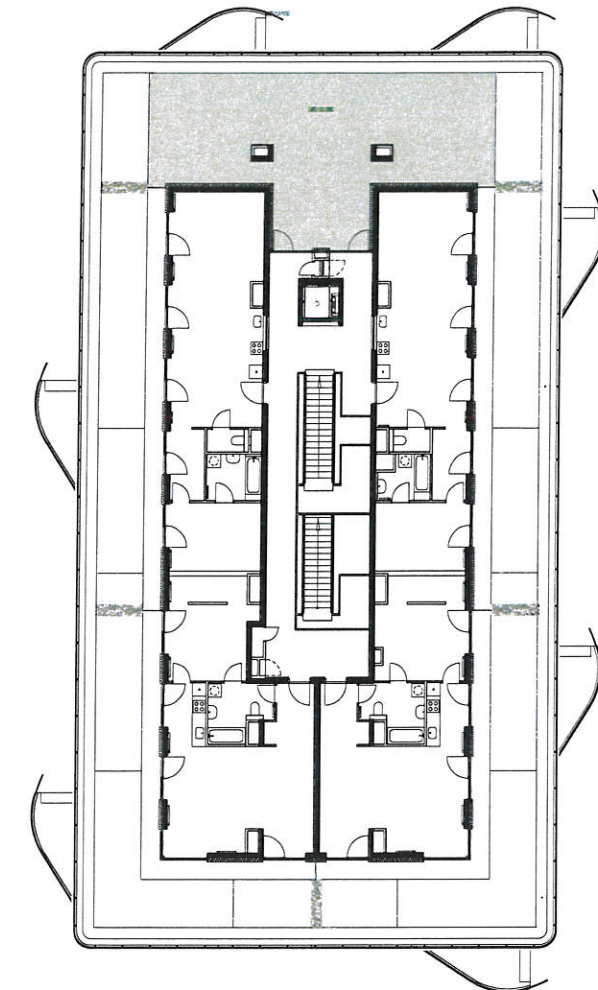

KRAUSEGASSE 7

-  Gemeinschaftsräume / Kinderspielräume
-  Kinderwagenräume
-  Gemeinschaftsterrasse



NEUES LEBEN

GEMEINNÜTZIGE BAU-, WOHN- UND SIEDLUNGSGESELLSCHAFT REG. GEN.M.B.H.
A-1100 WIEN • TROSTSTRASSE 108 • TEL. +43 1 604 26 35 0 • FAX. +43 1 604 26 35 47

MAUTNER MARKHOF GRÜNDE
DG Übersicht
M 1 : 375

SEITE 1/1

PLANSTAND: AUGUST 2013
DATUM: 28.08.2013

GEISWINKLER & GEISWINKLER
ARCHITEKTEN ZT GMBH

NELKENGASSE 4/5 1060 VIENNA - AUSTRIA
TEL. +43 1 581 62 50 / FAX DW 99
mail@geiswinkler-geiswinkler.at