



- asphalt
- asphalt gefärbt
- feuerwehraufstellfläche
- mietergarten
- sandkiste
- schacht-deckel / überzug
- baum
- thekenmöbel
- sitzbank
- deckenleuchten

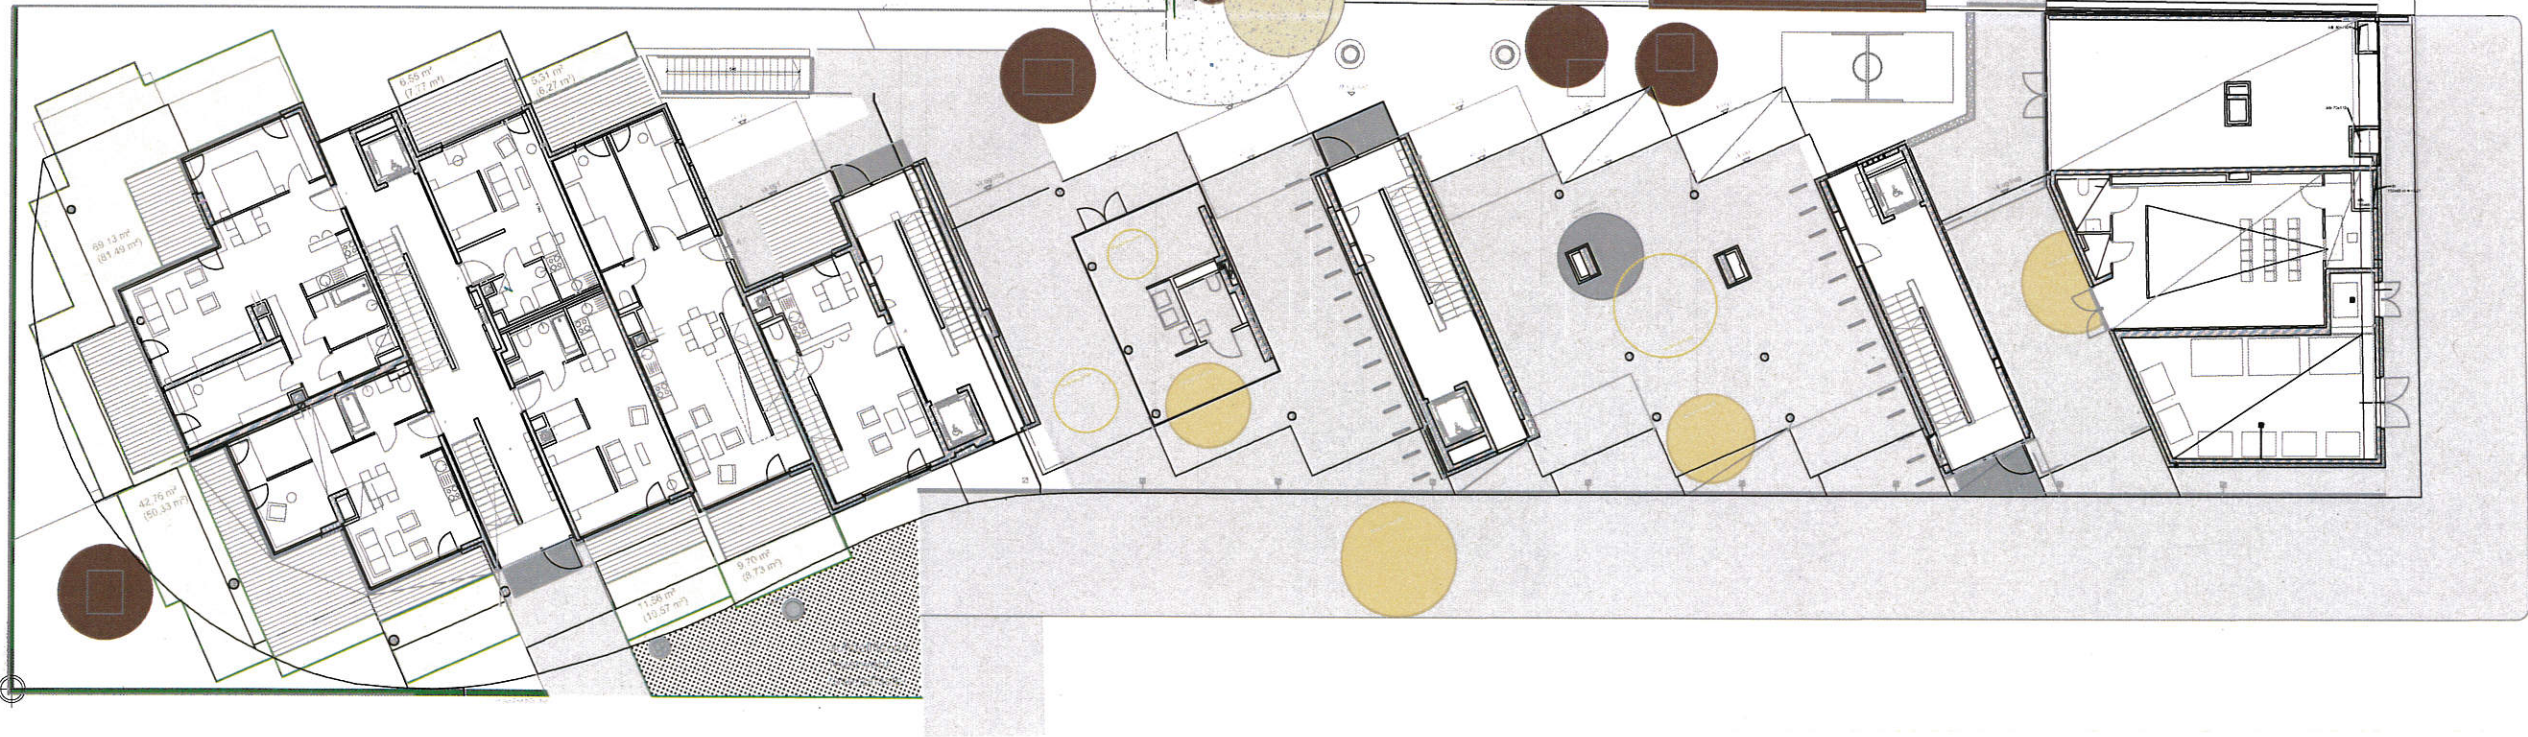

grundriss eg 1:300

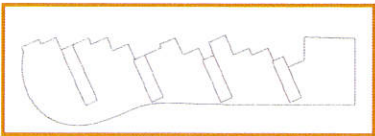

zu beachten:					

attemsgasse 39					lichtblau.wagner architekten	
planinhalt ausenanlagen_eg_VARIANTE mietergärten		plannummer a2_DET_11_000	datum 01.07.2013	gezeichnet anmo	masstab 1/300	
der auftragnehmer ist verpflichtet, alle masse und bedingungen im zusammenhang mit seiner arbeit zu prüfen			diese planzeichnung ist urheberrechtlich geschützt ©			
		diehlasse 50/1718 a - 1050 wien tel 43 / 1 / 54 518 54 - 0 fax 43 / 1 / 54 518 54 - 4 office@lichtblauwagner.com www.lichtblauwagner.com				