


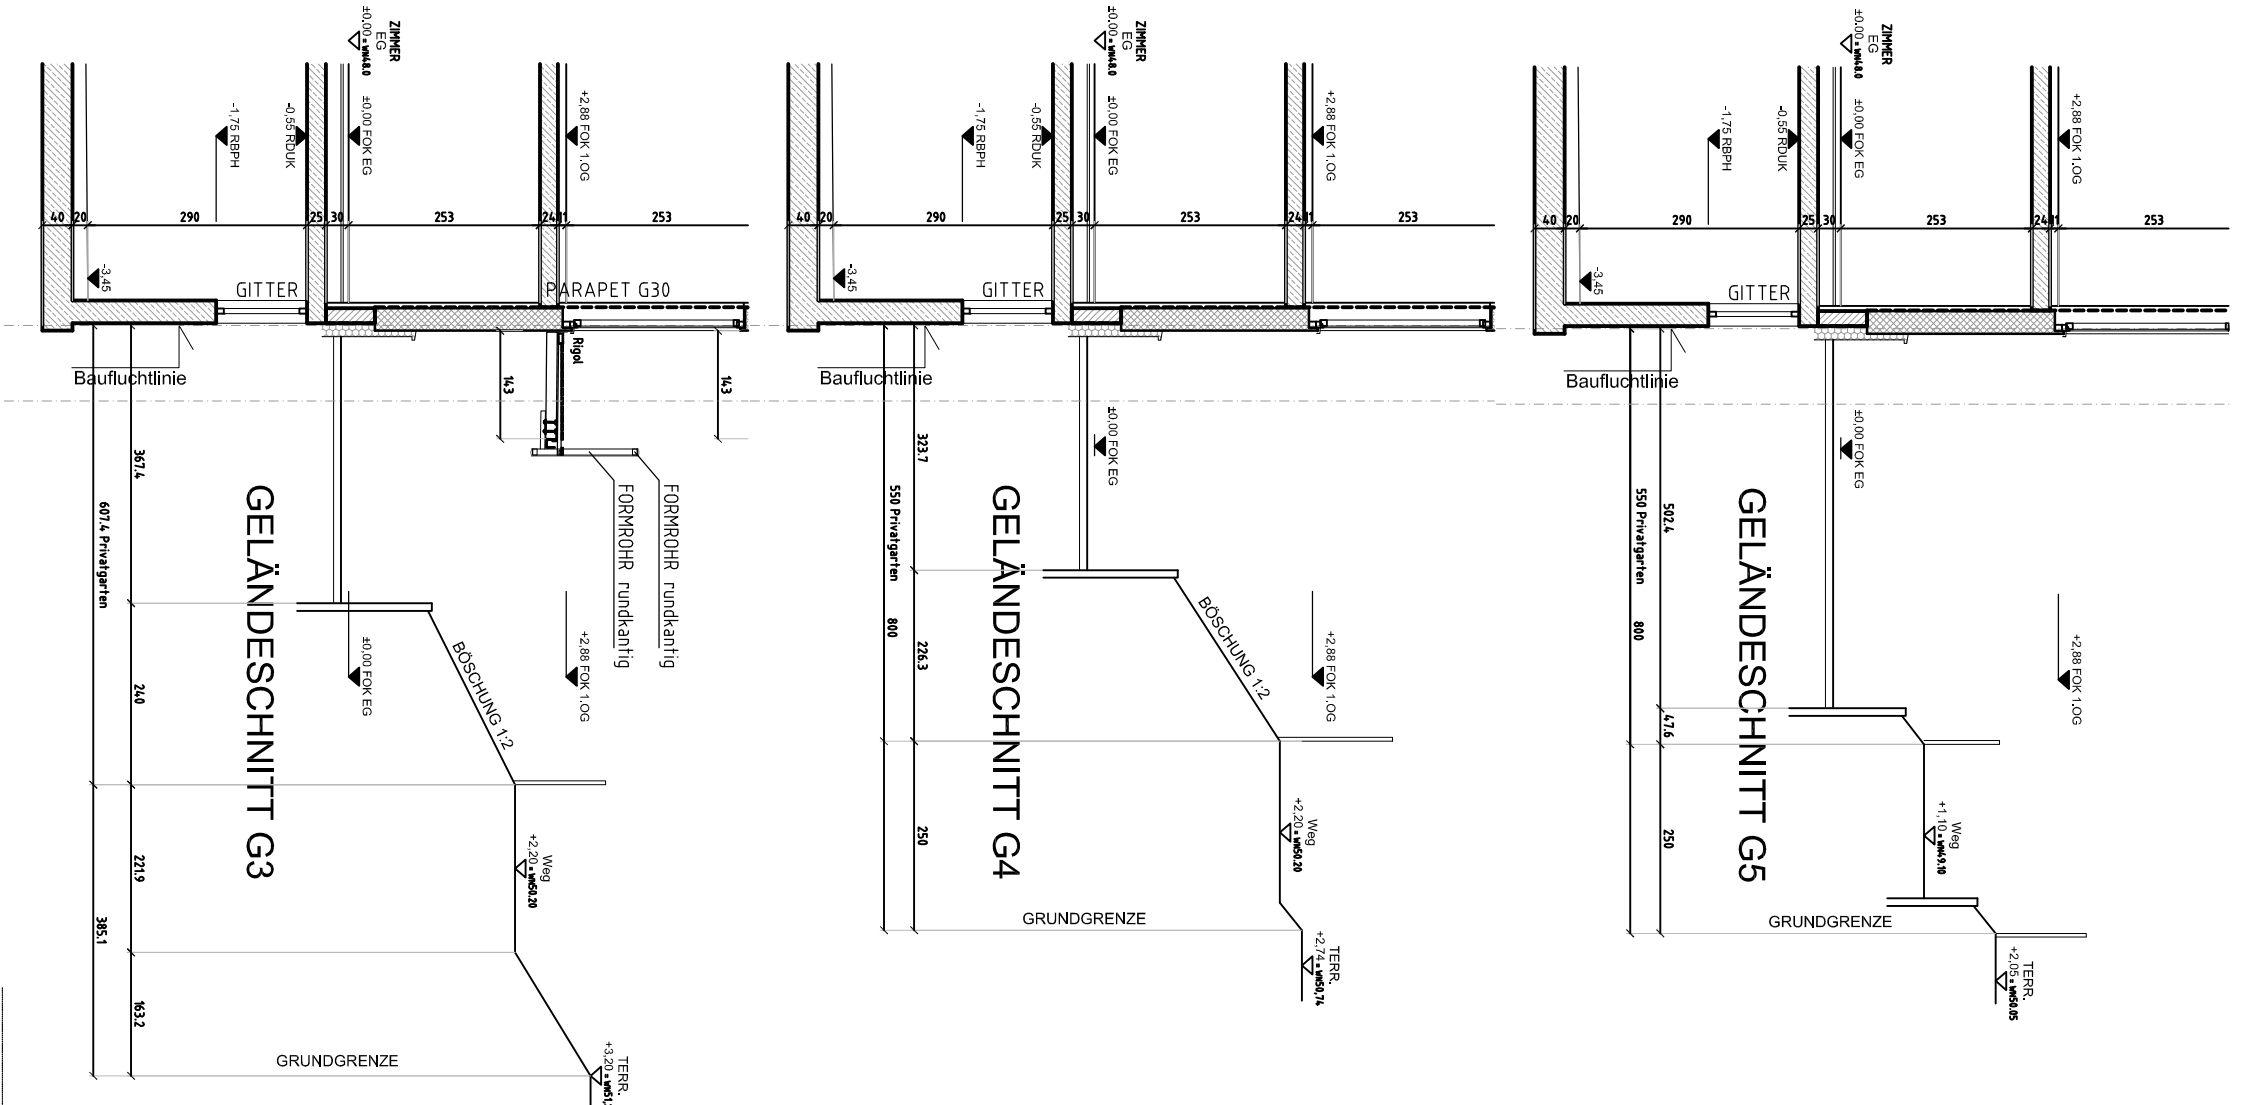

BT2 Grundriss EG, Aussenanlagen M=1:100

zur Errichtung einer Wohnhausanlage
in Wien 10., Quellenstrasse 9 - 11
E2 3391
KAT GEM. Favoriten

[illegible]

ARCHITEKT Werner HACKERMÜLLER
DIPLOMIENGEUR DER TU WIEN, STAATLICH BEFUGTER UND BEDEUTER ZIVILTECHNIKER
1130 WIEN, STECKHOVENGASSE 17/3, Tel. +43/1/7715 81 82/0, Fax Dwl1 www.hackermueller.at