
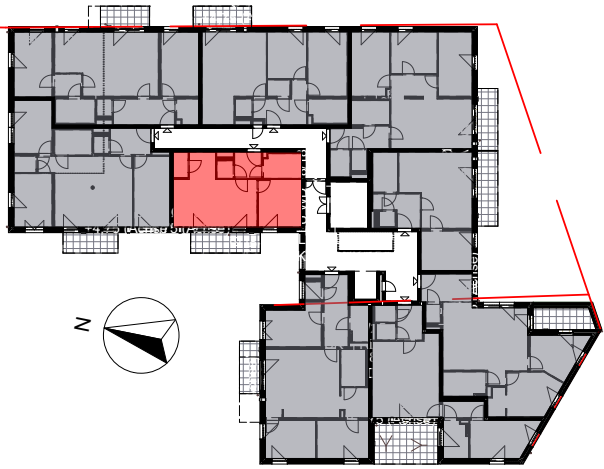


Kat. B	STG 10	TÜR 8
49,02 m²	Wohnräume	
49,02 m²	SUMME	
7,69 m²	Balkon	

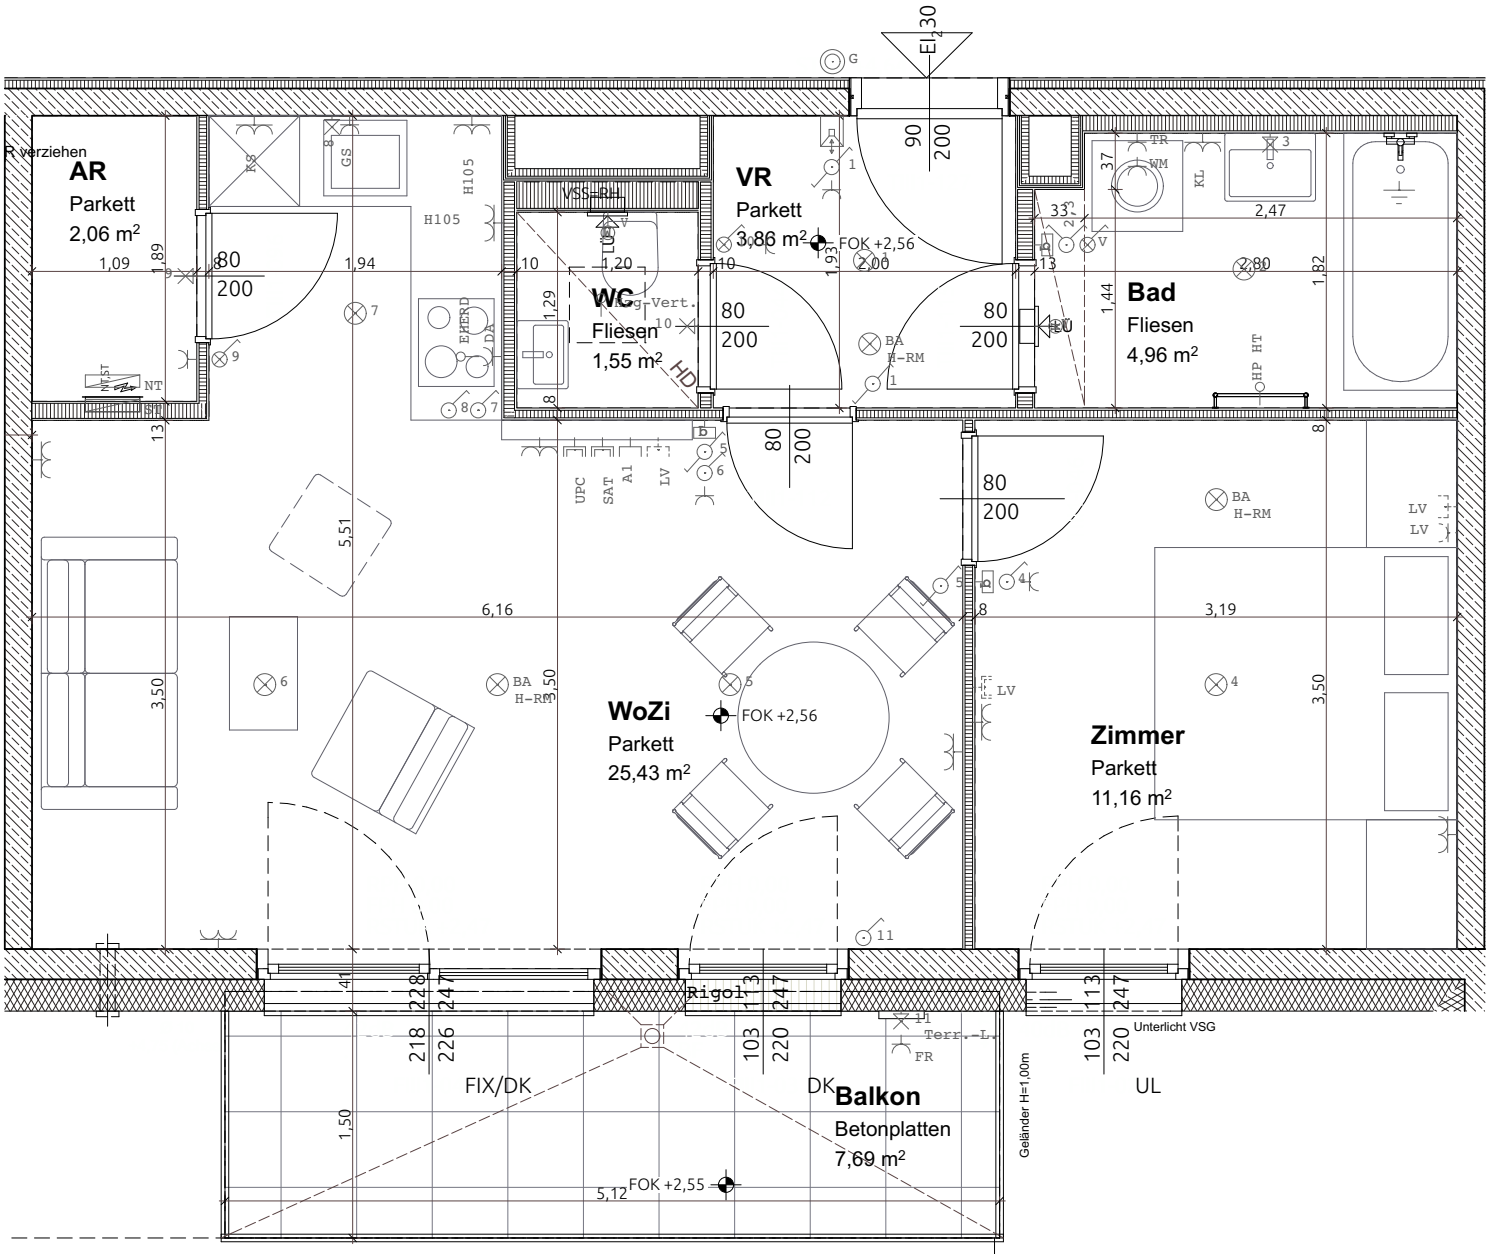

BAUTEIL B • STG 10 • 1.OG

LEGENDE STARKSTROMINSTALLATION

Verteiler Starkstrom	Deckenauslaß
Ausschalter 1polig	Wandauslaß
Ausschalter 2polig	Wandauslaß direkt schaltbar
Wechselschalter	Steckdose
Serienschalter	Doppelsteckdose
Kreuzschalter	Dreifachsteckdose
Jalousieschalter	Steckdose mit Klappdeckel
Kontrolllichtschalter	Steckdose Feuchtraum
Taster	Steckdose für Geschirrspüler
Leuchttaster	Steckdose für Waschm.
Bewegungs. Wand	Steckdose für Trockner
Bewegungs. Decke	Steckdose für Dunstabzugsh.
Auslaß (allgemein)	Steckdose für Kühlschrank
Anschlußdose E-Herd	Steckdose für Mikrowellenh.
Motor Jalousie	Steckdose mit USB-Anschluß
Ventilator	Kraftsteckdose
Motor Brandr.entlüft.	
Raumbediengerät	

LEGENDE SCHWACHSTROMINSTALLATION

Verteiler Medien	Innenstelle Gegensprechanl.
TV-Steckdose SAT	Glocke
TV-Steckdose UPC	Klingeltaster
Auslaß Telefon	Außentableau GSA
Leerverr. TV	Türöffner
Leerverr. Telefon	Erdungsanschluß
Daten-Doppelsteckd.	Home-Rauchmelder
Leerverrohrung EDV	

LEGENDE

HD	abgehängte Decke	LÜ	Lüfter
DUK	Deckenunterkante	VSS-RH	Vorsatzschale raumh.
FIX	Fixverglasung	GW	Wasseranschluss
UL	Unterlicht	FPH	fertige Parapethöhe
DK	Drehkipppfenster		nur angegeben so nicht ±0,00
FOK	Fußbodenoberkante		
VSG	Sicherheitsglas		



VORBEHALTLICH TECHNISCHER UND KONSTRUKTIVER ÄNDERUNGEN.
Hinsichtlich der Boden- und Wandbeläge, sowie Elektro-, Sanitär- und sonstiger Ausstattung gilt ausschliesslich die jeweils aktuelle Bau- und Ausstattungsbeschreibung; sonstige Einrichtungsgegenstände dienen nur der Veranschaulichung und werden nicht geliefert.
Unverbindliche Plankopie, Änderungen während der Bauausführung vorbehalten!
Koten sind nicht für die Bestellung von Einbaumöbel verwendbar - Naturmasse erforderlich!
Alle Quadratmeterangaben sind nach Rohbaumaßen berechnet.

1220 WIEN, Mühlgrundgasse 26

Stiege 10 / Tür 8
freifinanzierte Wohnung



Architekt:
Dipl.-Ing. Alfred CHARAMZA
Büro Wien: 1220, Konstanziagasse 23/6
Büro NO: 2304 Mannsdorf a. d. Donau
www.charamza.at atelier@charamza.at
Tel.: +43 (0)1 285 80 80



NEUES
LEBEN

GEMEINNÜTZIGE BAU-, WOHN- UND
SIEDLUNGSGENOSSENSCHAFT REG. GEN.M.B.H.

1100 Wien • Troststrasse 108 • Tel.: +43 1 604 26 35-0 • Mail: info@wohnen.at