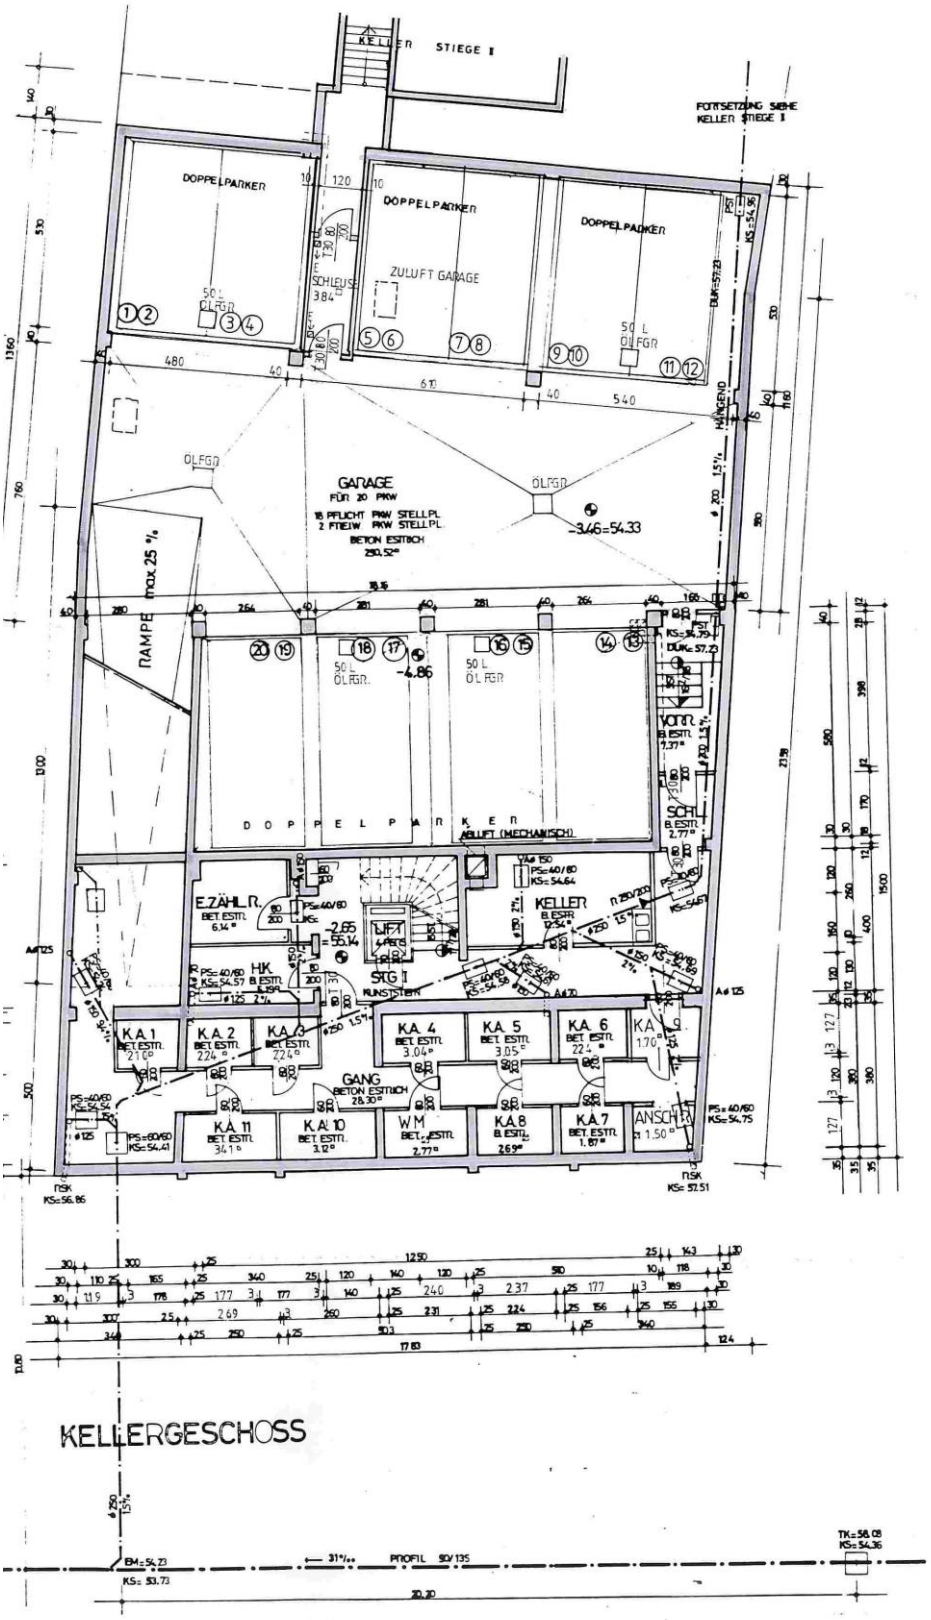
KELLER STIEGE I
FORTSETZUNG SIEHE KELLER STIEGE I
DOPPELPARKER
DOPPELPARKER
DOPPELPARKER
ZULUFT GARAGE
SCHLEUSE 3.84
50 L ÖLFGR
GARAGE
FÜR 20 PKW
18 PFLICHT PKW STELLPL
2 FTIEIW PKW STELLPL
BETON ESTRICH
290.52
-3.46=54.33
RAMPE max 25 %
-4.86
DOPPELPARKER
ABLUFT (MECHANISCH)
E.ZÄHLR.
BET. ESTR.
6.14
-2.65
=55.14
LIFT
STG I
KUNSTSTEIN
KELLER
B. ESTR.
12.54
VORR.
B. ESTR.
7.37
SCHL.
B. ESTR.
2.77
HK
B. ESTR.
KA 1
BET. ESTR.
21.0
KA 2
BET. ESTR.
22.4
KA 3
BET. ESTR.
22.4
KA 4
BET. ESTR.
3.04
KA 5
BET. ESTR.
3.05
KA 6
BET. ESTR.
22.4
KA 9
1.70
GANG
BETON ESTRICH
28.30
KA 11
BET. ESTR.
3.41
KA 10
BET. ESTR.
3.12
WM
BET. ESTR.
2.77
KA 8
B. ESTR.
2.69
KA 7
BET. ESTR.
1.87
ANSCHR.
1.50
PS=40/60
KS=54.75
PS=60/60
KS=54.41
KS=56.86
KS=57.51
KS=54.96
KS=54.79
DUK=57.23
HÄNGEND
KELLERGESCHOSS
PROFIL 90/135
EM=54.23
KS=53.73
TK=58.08
KS=54.36
20.20