



1210 Wien, Jedlersdorfer Straße 306

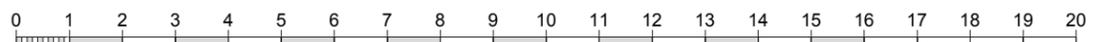


Jedlersdorfer Straße

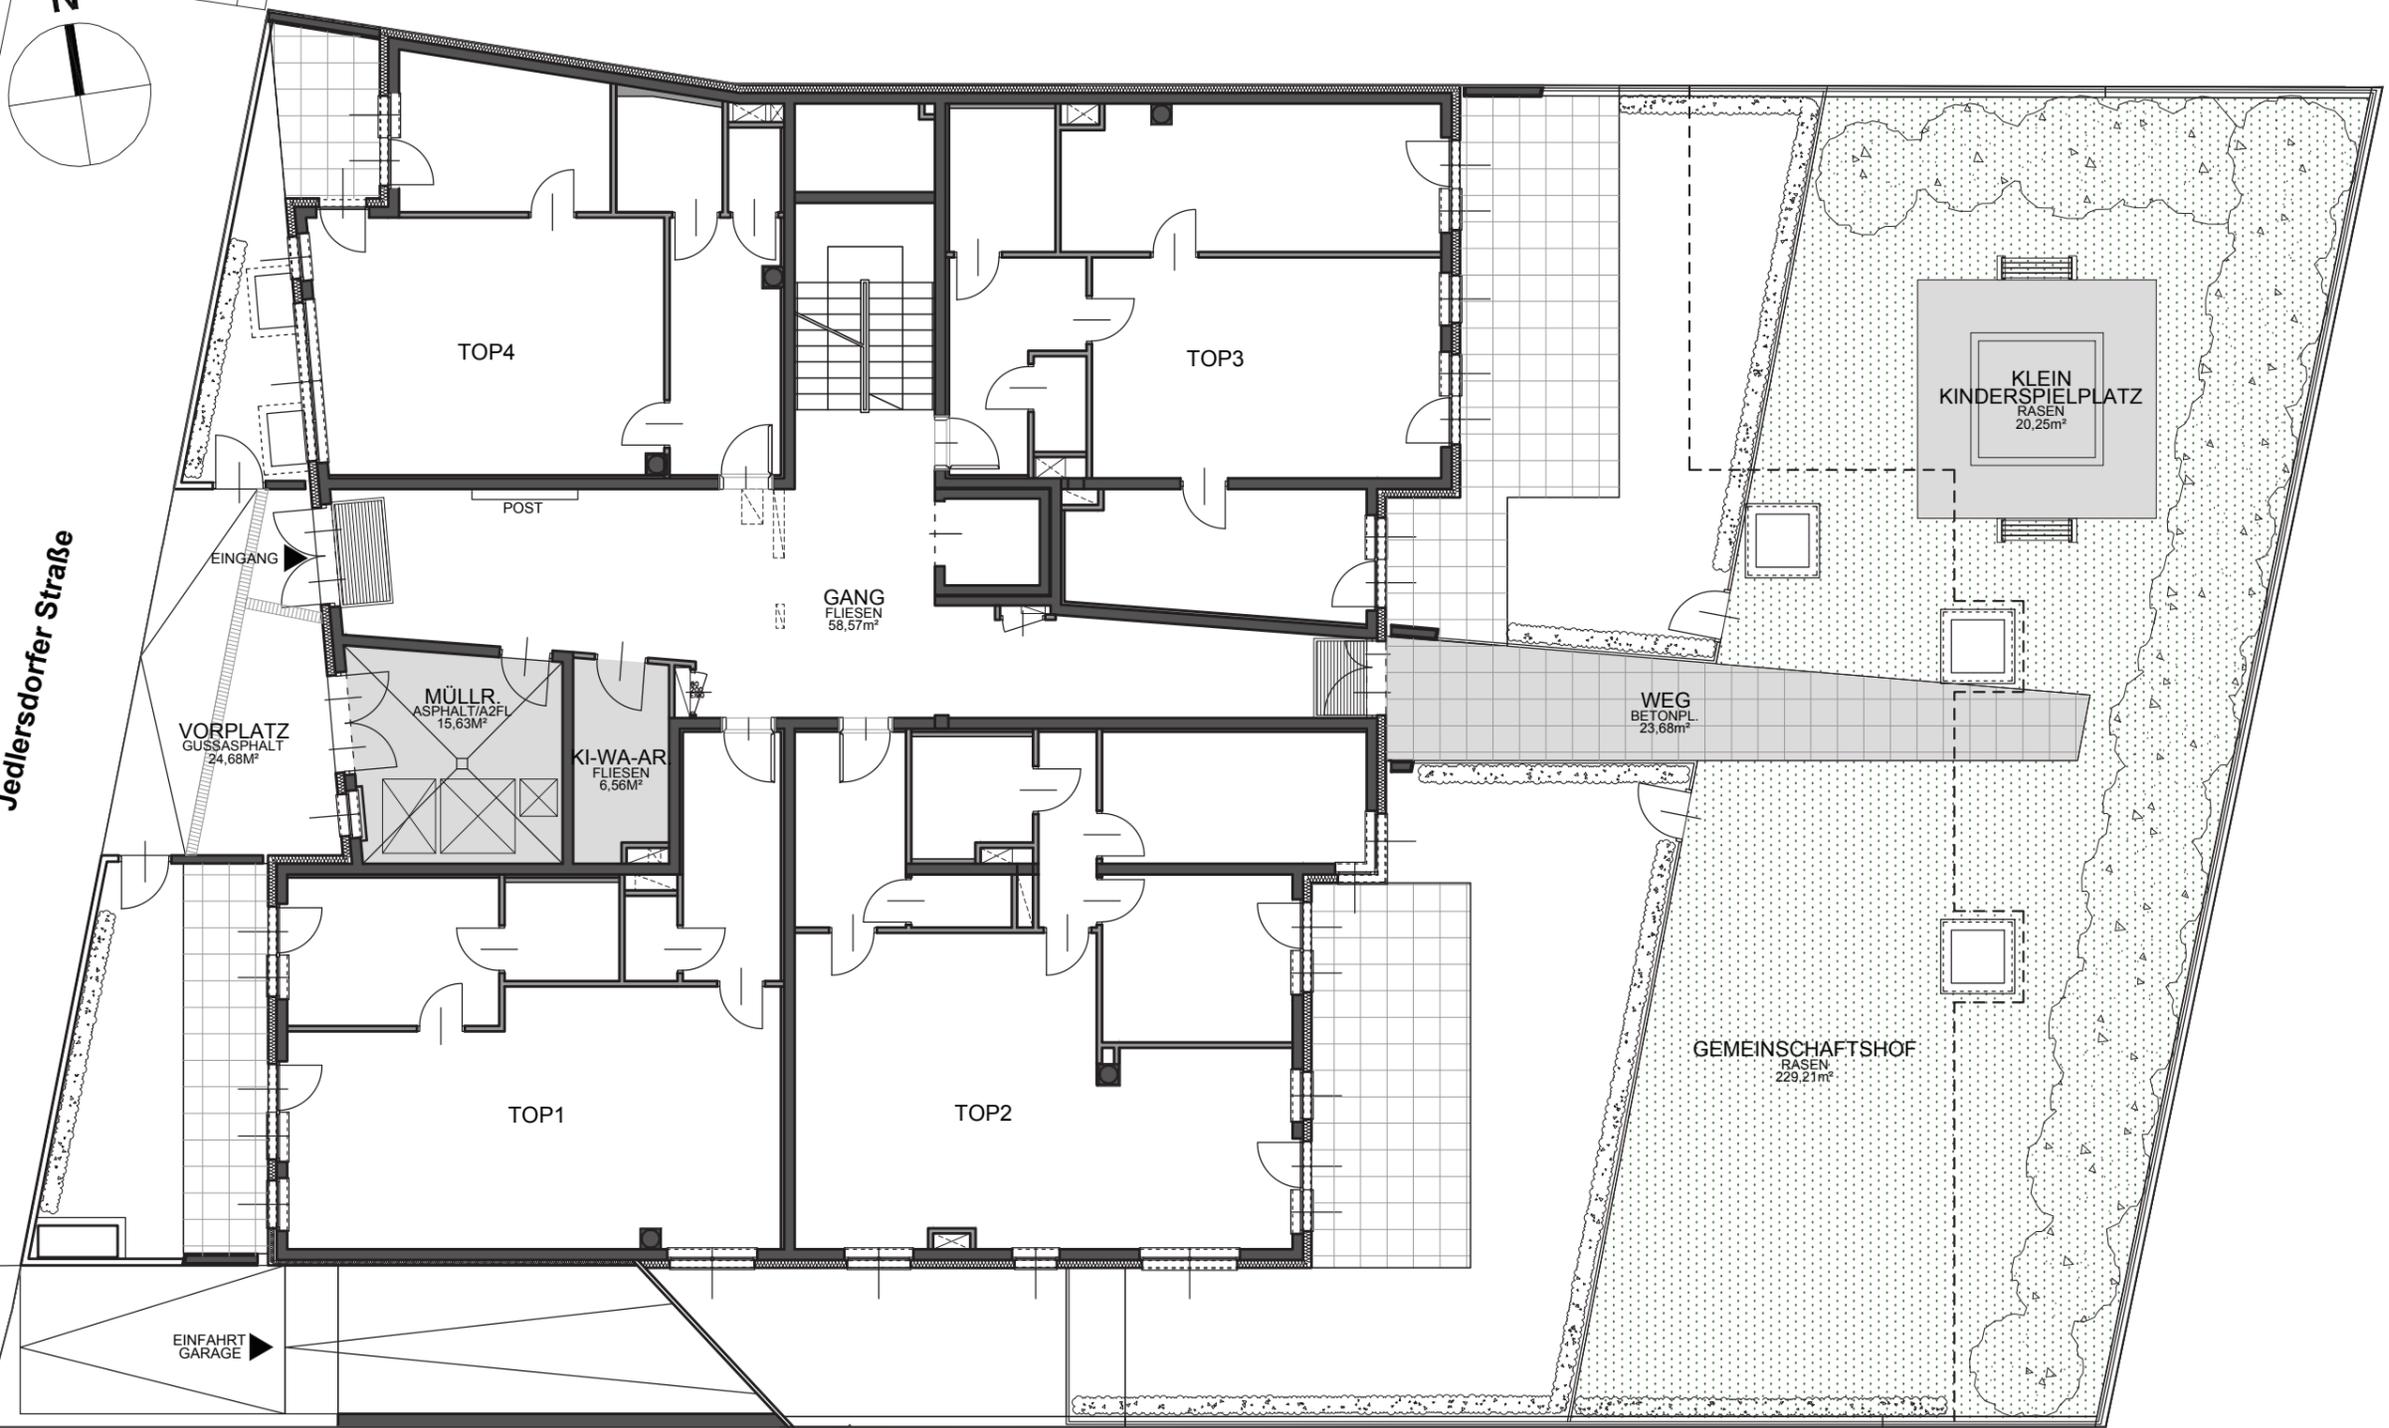

ERDGESCHOSS  
Stand: 21.02.2013

**Vorbehaltlich technischer und Konstruktiver Änderungen:**  
Hinsichtlich der Boden- und Wandbeläge, sowie der Elektro-, Sanitär- und sonstiger Ausstattung gilt ausschließlich die jeweils aktuelle Bau- und Ausstattungsbeschreibung; sonstige Einrichtungsgegenstände dienen nur der Veranschaulichung und werden nicht mitgeliefert.  
Unverbindliche Plankopie, Änderungen während der Bauführung vorbehalten!  
Koten sind nicht für die Bestellung von Einbaumöbel verwendbar - Naturmasse erforderlich!  
Alle Quadratmeterangaben sind nach Rohbaumaßen berechnet.  
Die dargestellten Heizkörper sind als Symbol zu verstehen, Änderungen bezüglich der Größe und Lage behalten wir uns vor. Vor raumhoher Verglasung beträgt der Heizkörperabstand 30 cm.

Planverfasser:  
  
ARCHITEKT  
DIPL.-ING. MIROSLAW ZAWILA  
LEEGASSE 6/6  
1140 WIEN  
TEL. 616-77-33

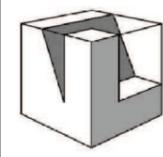

**NEUES LEBEN**

GEMEINNÜTZIGE BAU-, WOHN- UND SIEDLUNGSGENOSSENSCHAFT REG. GEN.M.B.H  
A-1100 WIEN · TROSTSTRASSE 108 · TEL +43 1 604 26 35 0 · FAX +43 1 604 26 35 47