
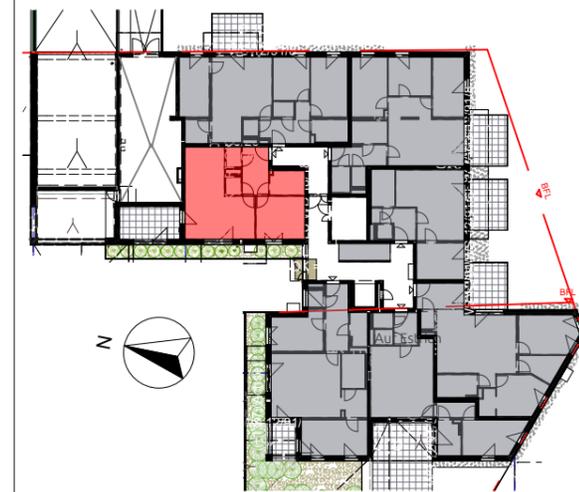


Kat. B	STG 10	TÜR 1
60,32 m ²	Wohnräume	
12,25 m ²	WiGa	
72,57 m ²	SUMME	

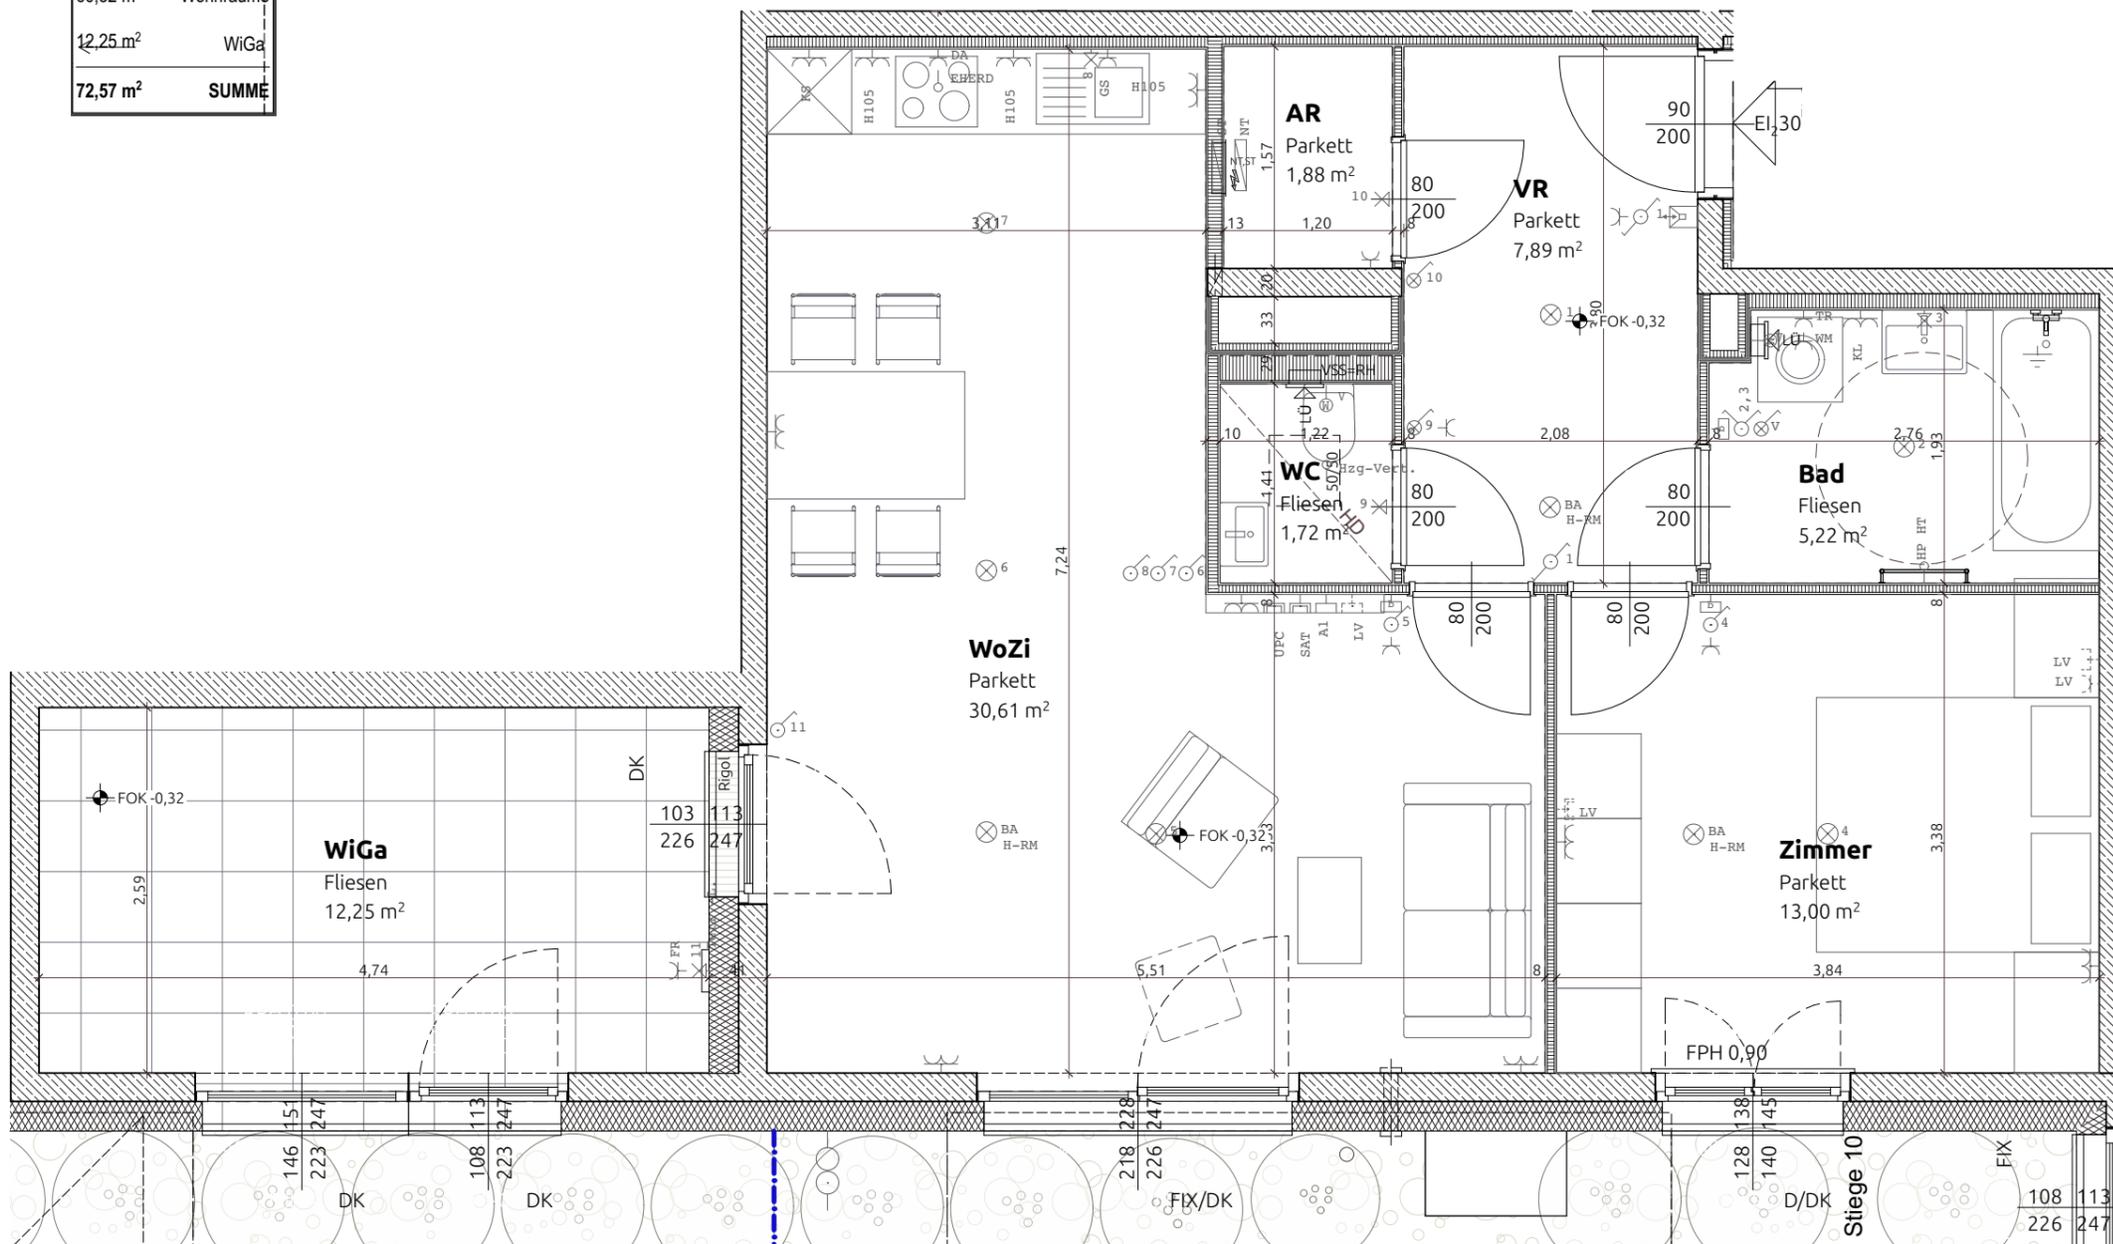

BAUTEIL B • STG 10 • EG

LEGENDE STARKSTROMINSTALLATION

- | | | | |
|--|-----------------------|--|------------------------------|
| | Verteiler Starkstrom | | Deckenauslaß |
| | Ausschalter 1polig | | Wandauslaß |
| | Ausschalter 2polig | | Wandauslaß direkt schaltbar |
| | Wechselschalter | | Steckdose |
| | Serienschalter | | Doppelsteckdose |
| | Kreuzschalter | | Dreifachsteckdose |
| | Jalousieschalter | | Steckdose mit Klappdeckel |
| | Kontrolllichtschalter | | Steckdose Feuchtraum |
| | Taster | | Steckdose für Geschirrspüler |
| | Leuchttaster | | Steckdose für Waschm. |
| | Bewegungsm. Wand | | Steckdose für Trockner |
| | Bewegungsm. Decke | | Steckdose für Dunstabzugsh. |
| | Auslaß (allgemein) | | Steckdose für Kühlschrank |
| | Anschlußdose E-Herd | | Steckdose für Mikrowellenh. |
| | Motor Jalousie | | Steckdose mit USB-Anschluß |
| | Ventilator | | Kraftsteckdose |
| | Motor Brandr.entlüt. | | |
| | Raumbediengerät | | |

LEGENDE SCHWACHSTROMINSTALLATION

- | | | | |
|--|---------------------|--|-----------------------------|
| | Verteiler Medien | | Innenstelle Gegensprechanl. |
| | TV-Steckdose SAT | | Glocke |
| | TV-Steckdose UPC | | Klingeltaster |
| | Auslaß Telefon | | Außentableau GSA |
| | Leerverr. TV | | Türöffner |
| | Leerverr. Telefon | | Erdungsanschluß |
| | Daten-Doppelsteckd. | | Home-Rauchmelder |
| | Leerverröhrung EDV | | |

LEGENDE

- | | | | |
|-----|-------------------|--------|------------------------------|
| HD | abgehängte Decke | LU | Lüfter |
| DUK | Deckenunterkante | VSS-RH | Vorsatzschale raumh. |
| FIX | Fixverglasung | GW | Wasseranschluss |
| UL | Unterlicht | FPH | fertige Parapethöhe |
| DK | Drehklipfenster | | nur angegeben so nicht ±0,00 |
| FOK | Fußbodenoberkante | | |
| VSG | Sicherheitsglas | | |



VORBEHALTLICH TECHNISCHER UND KONSTRUKTIVER ÄNDERUNGEN.
Hinsichtlich der Boden- und Wandbeläge, sowie Elektro-, Sanitär- und sonstiger Ausstattung gilt ausschliesslich die jeweils aktuelle Bau- und Ausstattungsbeschreibung; sonstige Einrichtungsgegenstände dienen nur der Veranschaulichung und werden nicht geliefert.
Unverbindliche Plankopie, Änderungen während der Bauausführung vorbehalten!
Koten sind nicht für die Bestellung von Einbaumöbel verwendbar - Naturmasse erforderlich!
Alle Quadratmeterangaben sind nach Rohbaumaßen berechnet.

1220 WIEN, Mühlgrundgasse 26

Stiege 10 / Tür 1
freifinanzierte Wohnung



Architekt:
Dipl.-Ing. Alfred CHARAMZA
Büro Wien: 1220, Konstanziagasse 23/6
Büro NO: 2304 Mannsdorf a. d. Donau
www.charamza.at atelier@charamza.at
Tel.: +43 (0)1 285 80 80



**NEUES
LEBEN**

GEMEINNÜTZIGE BAU-, WOHN- UND
SIEDLUNGSGENOSSENSCHAFT REG. GEN.M.B.H.

1100 Wien • Troststrasse 108 • Tel.: +43 1 604 26 35-0 • Mail: info@wohnen.at