



vergabeplan
og8

gemeinschaftsterrassen

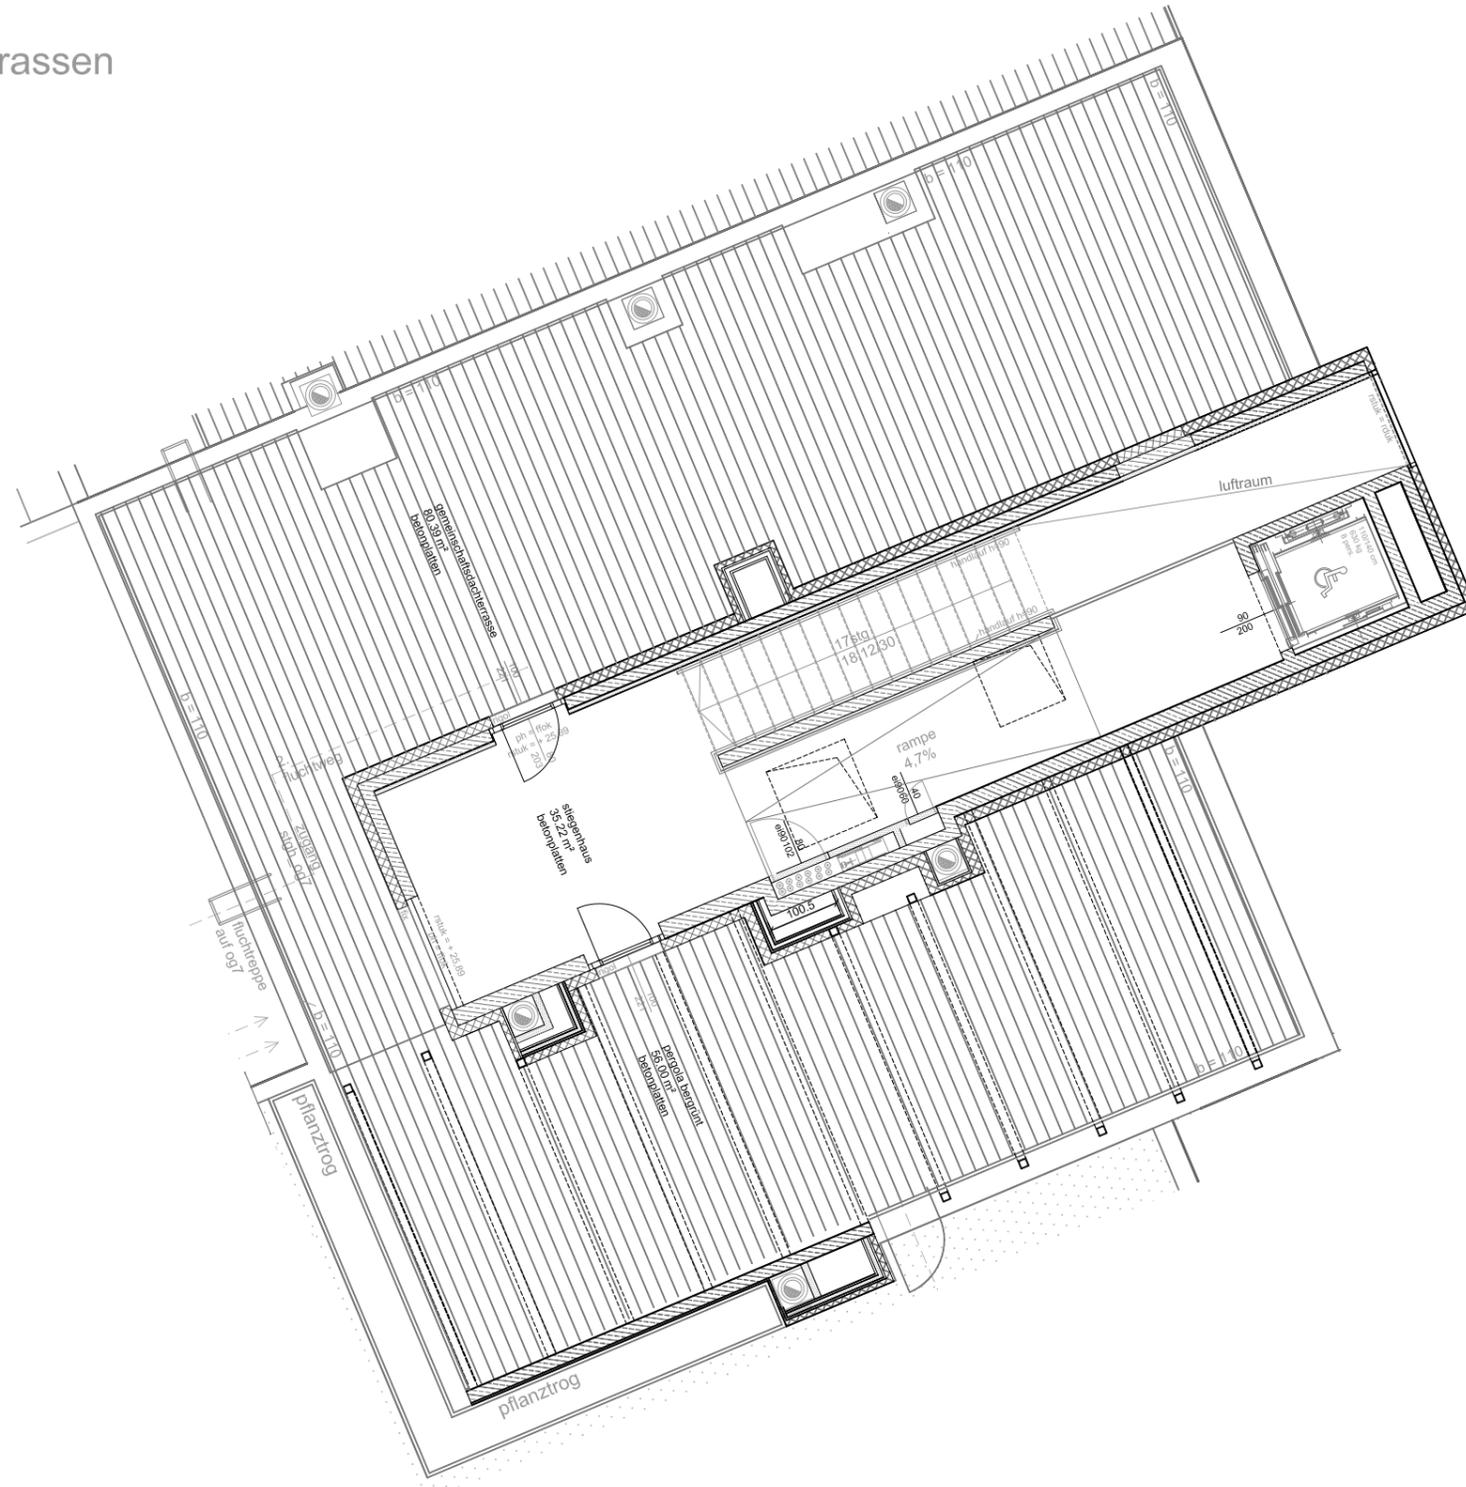

wohnhaus attemsgasse 39
og8
gemeinschaftsterrassen

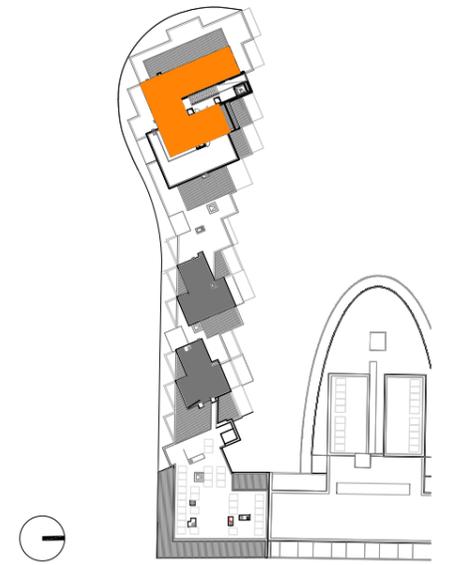


m 1:100 stand: 21.02.2013
0m 1m 2m 4m 6m

vorbehaltlich technischer und konstruktiver änderungen.

hinsichtlich der boden- und wandbeläge, sowie elektro-, sanitär- und sonstiger ausstattungen gilt ausschliesslich die jeweils aktuelle bau- und ausstattungsbeschreibung; sonstige einrichtungsgegenstände dienen nur der veranschaulichung und werden nicht geliefert. unverbindliche plankopie, änderungen während der bauausführung vorbehalten!
koten sind nicht für die bestellung von einbaumöbeln verwendbar - naturmasse erforderlich!
alle quadratmeterangaben sind nach rohbaumassen berechnet.
die dargestellten heizkörper sind als symbol zu verstehen. änderungen bezüglich der grösse und lage behalten wir uns vor.
vor raumhohen verglasungen beträgt der heizkörperabstand 30 cm.

lichtblauwagner architekten

arch.d.i.andreas lichtblau . arch.d.i.susanna wagner
staatlich befugte und beidete ziviltechniker
diehlgasse 50/1718 . a - 1050 wien
tel 43. 1. 54 518 54 0
office@lichtblauwagner.com . www.lichtblauwagner.com

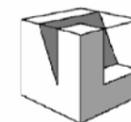

NEUES LEBEN

GEMEINNÜTZIGE BAU-, WOHN- UND SIEDLUNGSGENOSSENSCHAFT REG. GEN.M.B.H
A-1100 WIEN · TROSTSTRASSE 108 · TEL +43 1 604 26 35 0 · FAX +43 1 604 26 35 47