

 **SIEDLUNGSUNION**
FREUNDE FÜRS LEBEN




 Bauteil 1

 Bauteil 2

0m 2,5m 5m 10m

PROJEKT
FLORASDORF AM ZENTRUM
KATSUSHIKASTRASSE 1 | 1210 WIEN

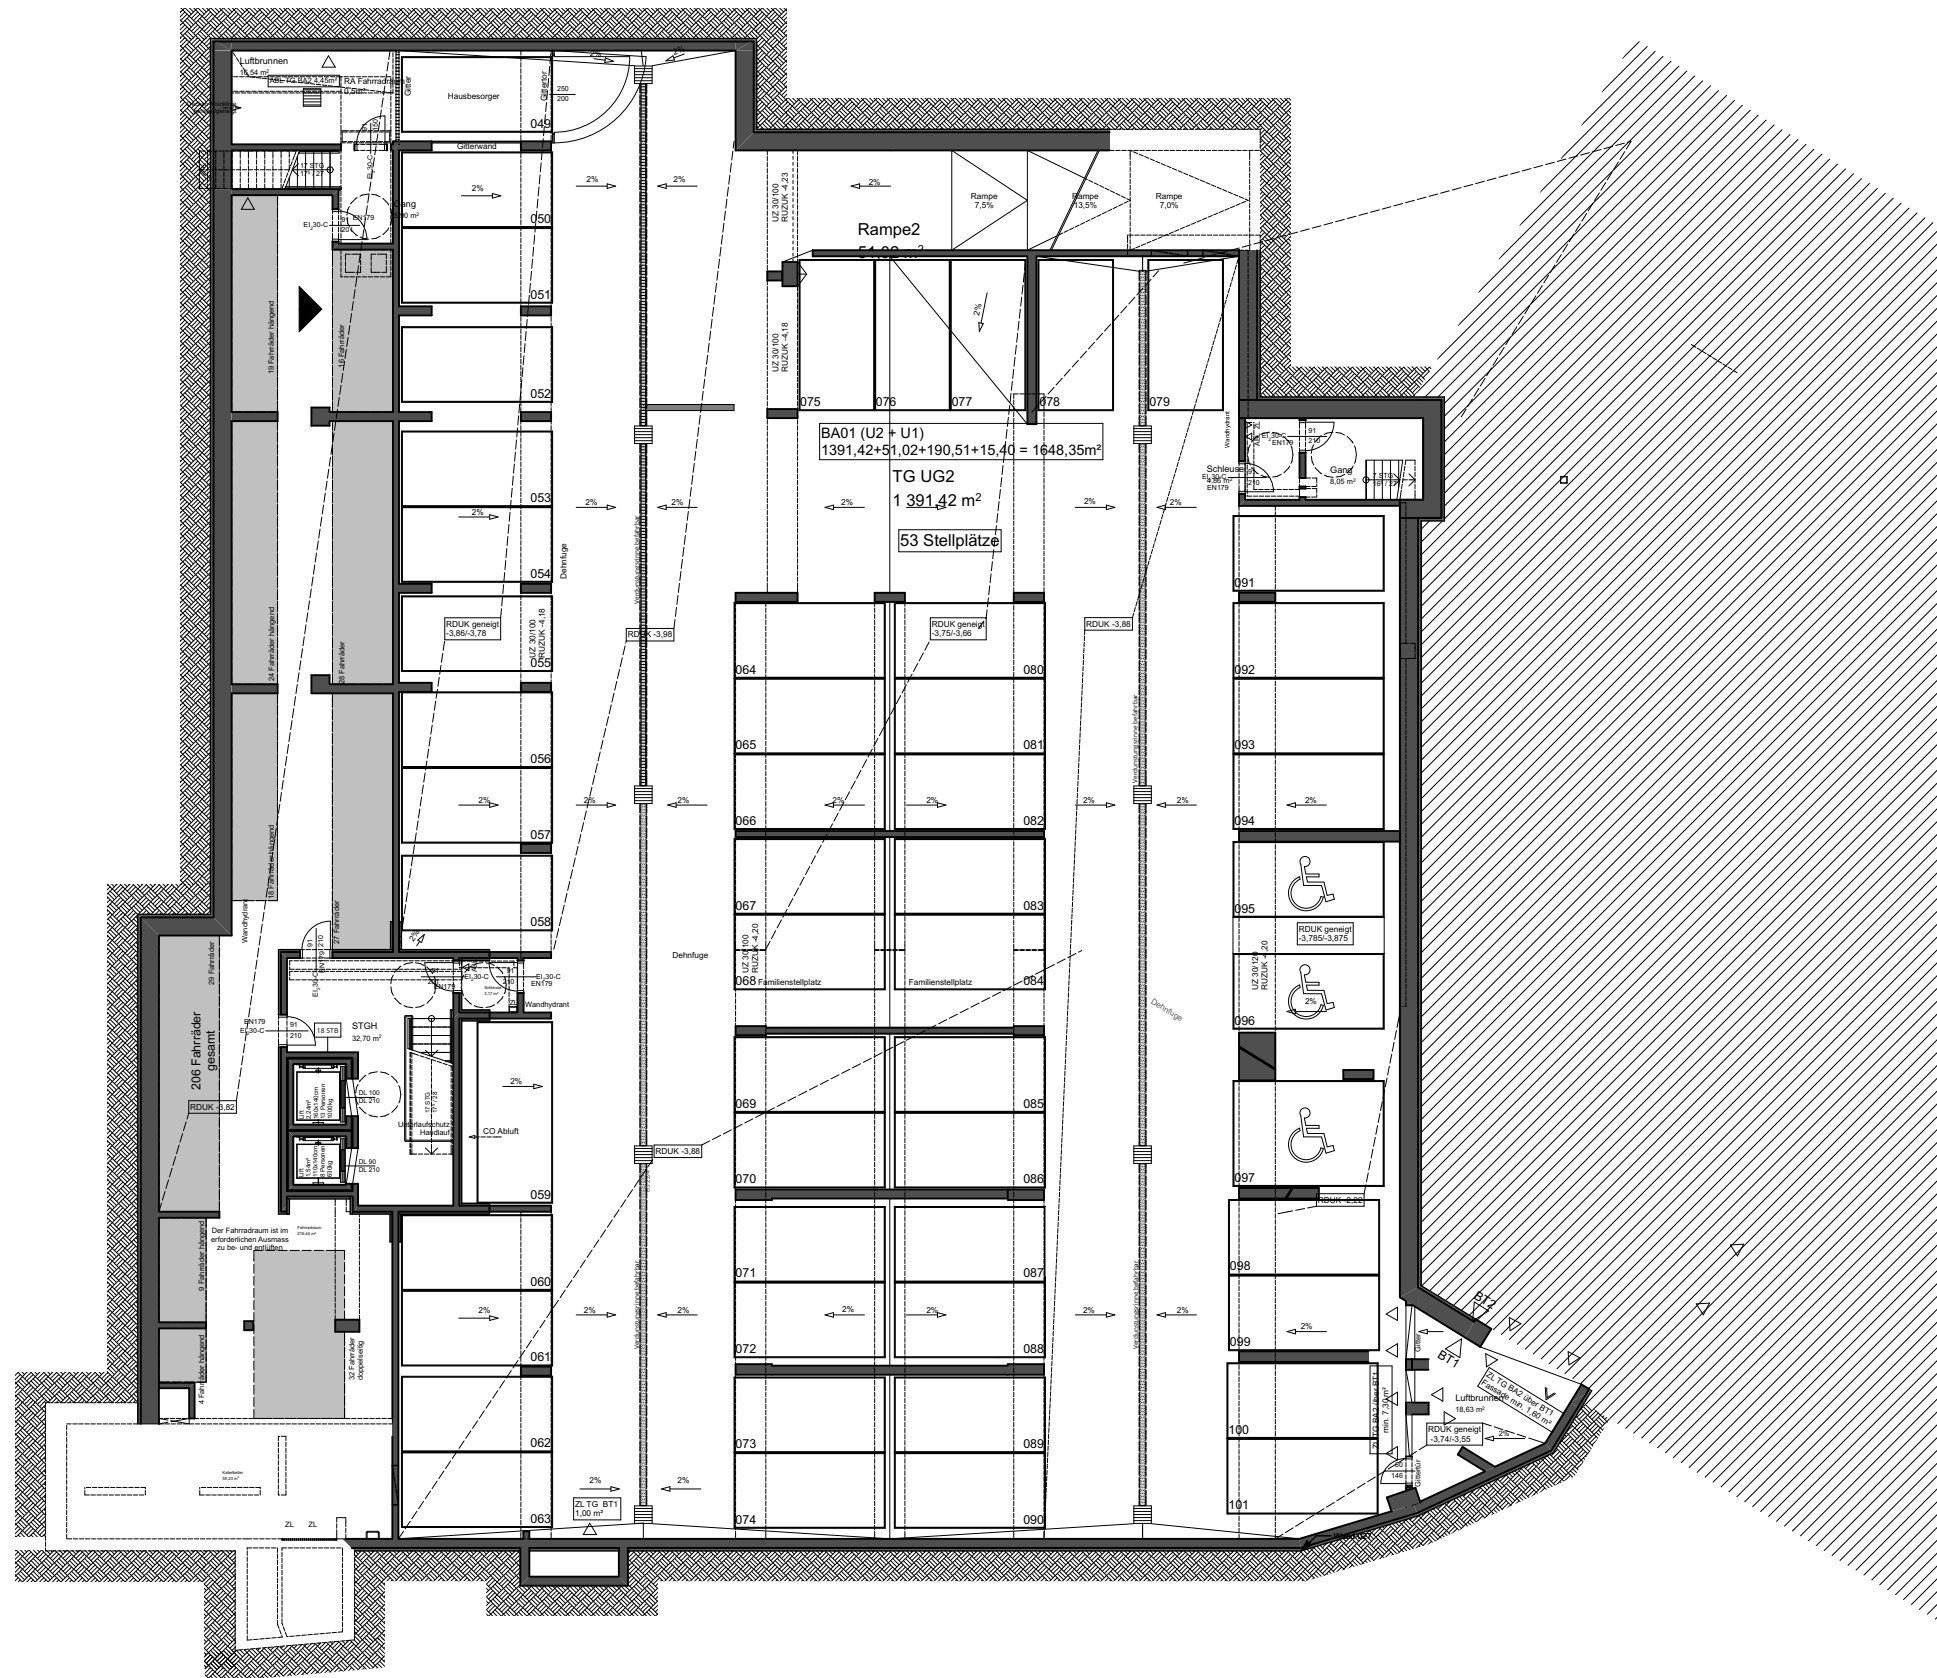

FSA
FREIMÜLLER SÖLLINGER ARCHITEKTUR

Hinsichtlich der Boden- und Wandbeläge, sowie Elektro-, Sanitär- und sonstiger Ausstattung gilt ausschließlich die jeweils vereinbarte Bau- und Ausstattungsbeschreibung; sonstige Einrichtungsgegenstände dienen nur der Veranschaulichung und werden nicht geliefert. Strichliert dargestellte Sanitärausstattung: nur Anschlussmöglichkeit vorhanden. Koten sind nicht für die Bestellung von Einbaumöbeln verwendbar- Natürmaße erforderlich! Alle Quadratmeterangaben sind nach Rohmaßen berechnet. Strichliert dargestellte Wände/Türen, etc.: als Sonderwunsch (mit Aufpreis) möglich. Der Vermieter/Verkäufer behält sich das Recht vor, die Baupläne, die Bauausführung einschließlich der Ausstattung, die Ausgestaltung des Bauvorhabens und der Außenanlagen, zu ändern, sofern die Änderungen dem Mieter/Käufer zumutbar sind, insbesondere weil sie geringfügig und, wie z.B. bei technischen Weiterentwicklungen, sachlich gerechtfertigt sind.