


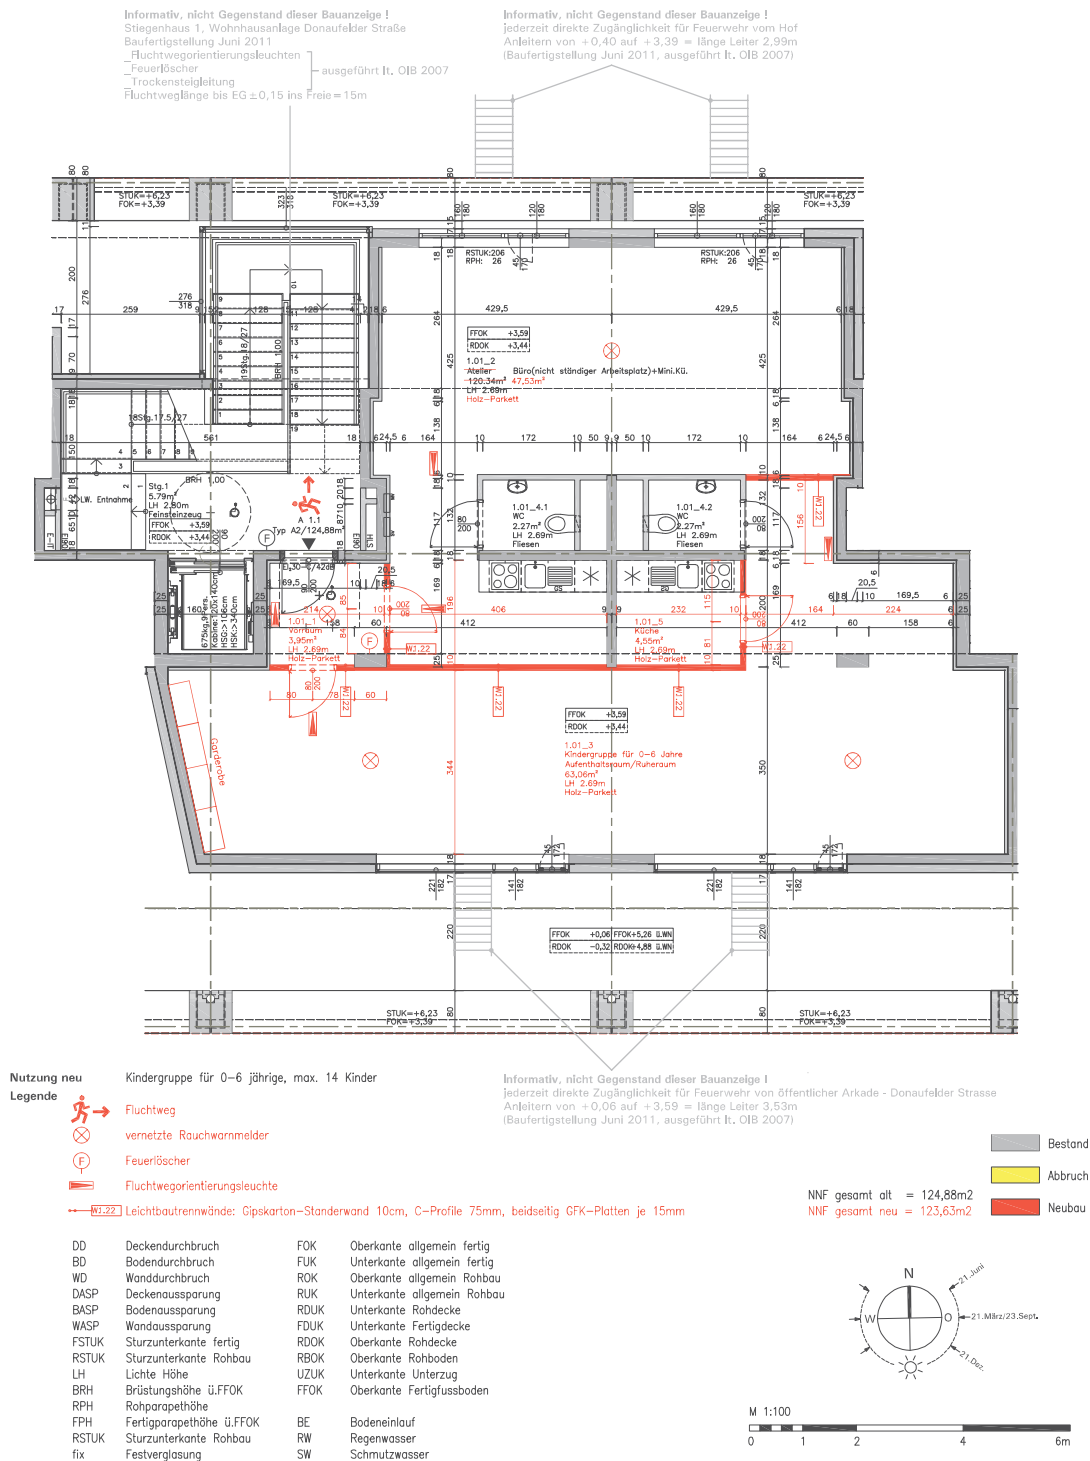


"Wohnbebauung Donauefelder Strasse"

Änderung Raumaufteilung u. Raumnutzung - Stiege 1, TOP 1
1210 Wien, Donauefelder Strasse 73

EINREICHPLAN

Bauanzeige gem. § 62, Wr.BauO

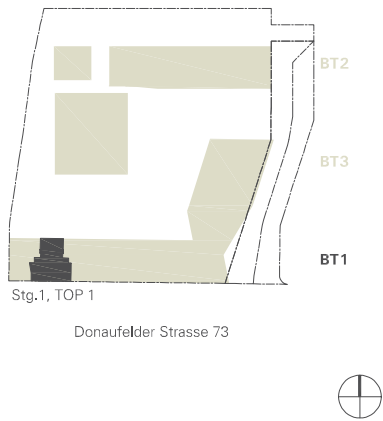		A	B	C	D	E	F
Grundeigentümer		Bauwerber					
Neues Leben Gemeinnützige Bau-, Wohn- und Siedlungsgenossenschaft Reg.Gen.m.b.H 1100 Wien, Troststrasse 108 tel: +43.1.6042635.0 e-mail: office@wohnen.at		Verein Kindergruppe Mickey Mouse 1210 Wien, Schenkendorfstrasse 94 Obfrau: Amani Al-Qatani Schriftführer: Nabil Shihabi tel: +43.664.1266946 e-mail: kindergruppe.mickey.mouse@gmail.com					
Planverfasser		Katastralgemeinde Donauefeld 01603 / Ger.Bez.Flörsdorf					
werner neuwirth,architekt,wien 1120 wien,bischoffgasse 1.8.37 tel: +43.1.8101376,fax:8104195 e-mail: _@2824.org,www.2824.org		Einlagezahl u. Grundstück		EZ.1883			Gst. 1230/5 Gst. 1230/8 Gst. 1230/16 Gst. 1230/13 (\$53) Gst. 1230/14 (\$53)
		Höhenbezug		Höhenbezug EG ±0.00 = +5.20 ü.WN [Wfr.Null = 156,68 m ü.A.]			
Statik		Lage M=1:2000					
Bauphysik							
Bauführer							
Planinhalt				Bauteil			
Grundriss 1.OG, Änderung d. Raumaufteilung u. Nutzung für Kindergruppe 0-6 Jahre, 14 Kinder				BT 1			
Plangröße	Masstab	Gez.:	Datum	Plannummer			
A3 (29,7/42,0)	1:100	Gepr.:	10.06.14	79_ER_1.A1.[B]			