


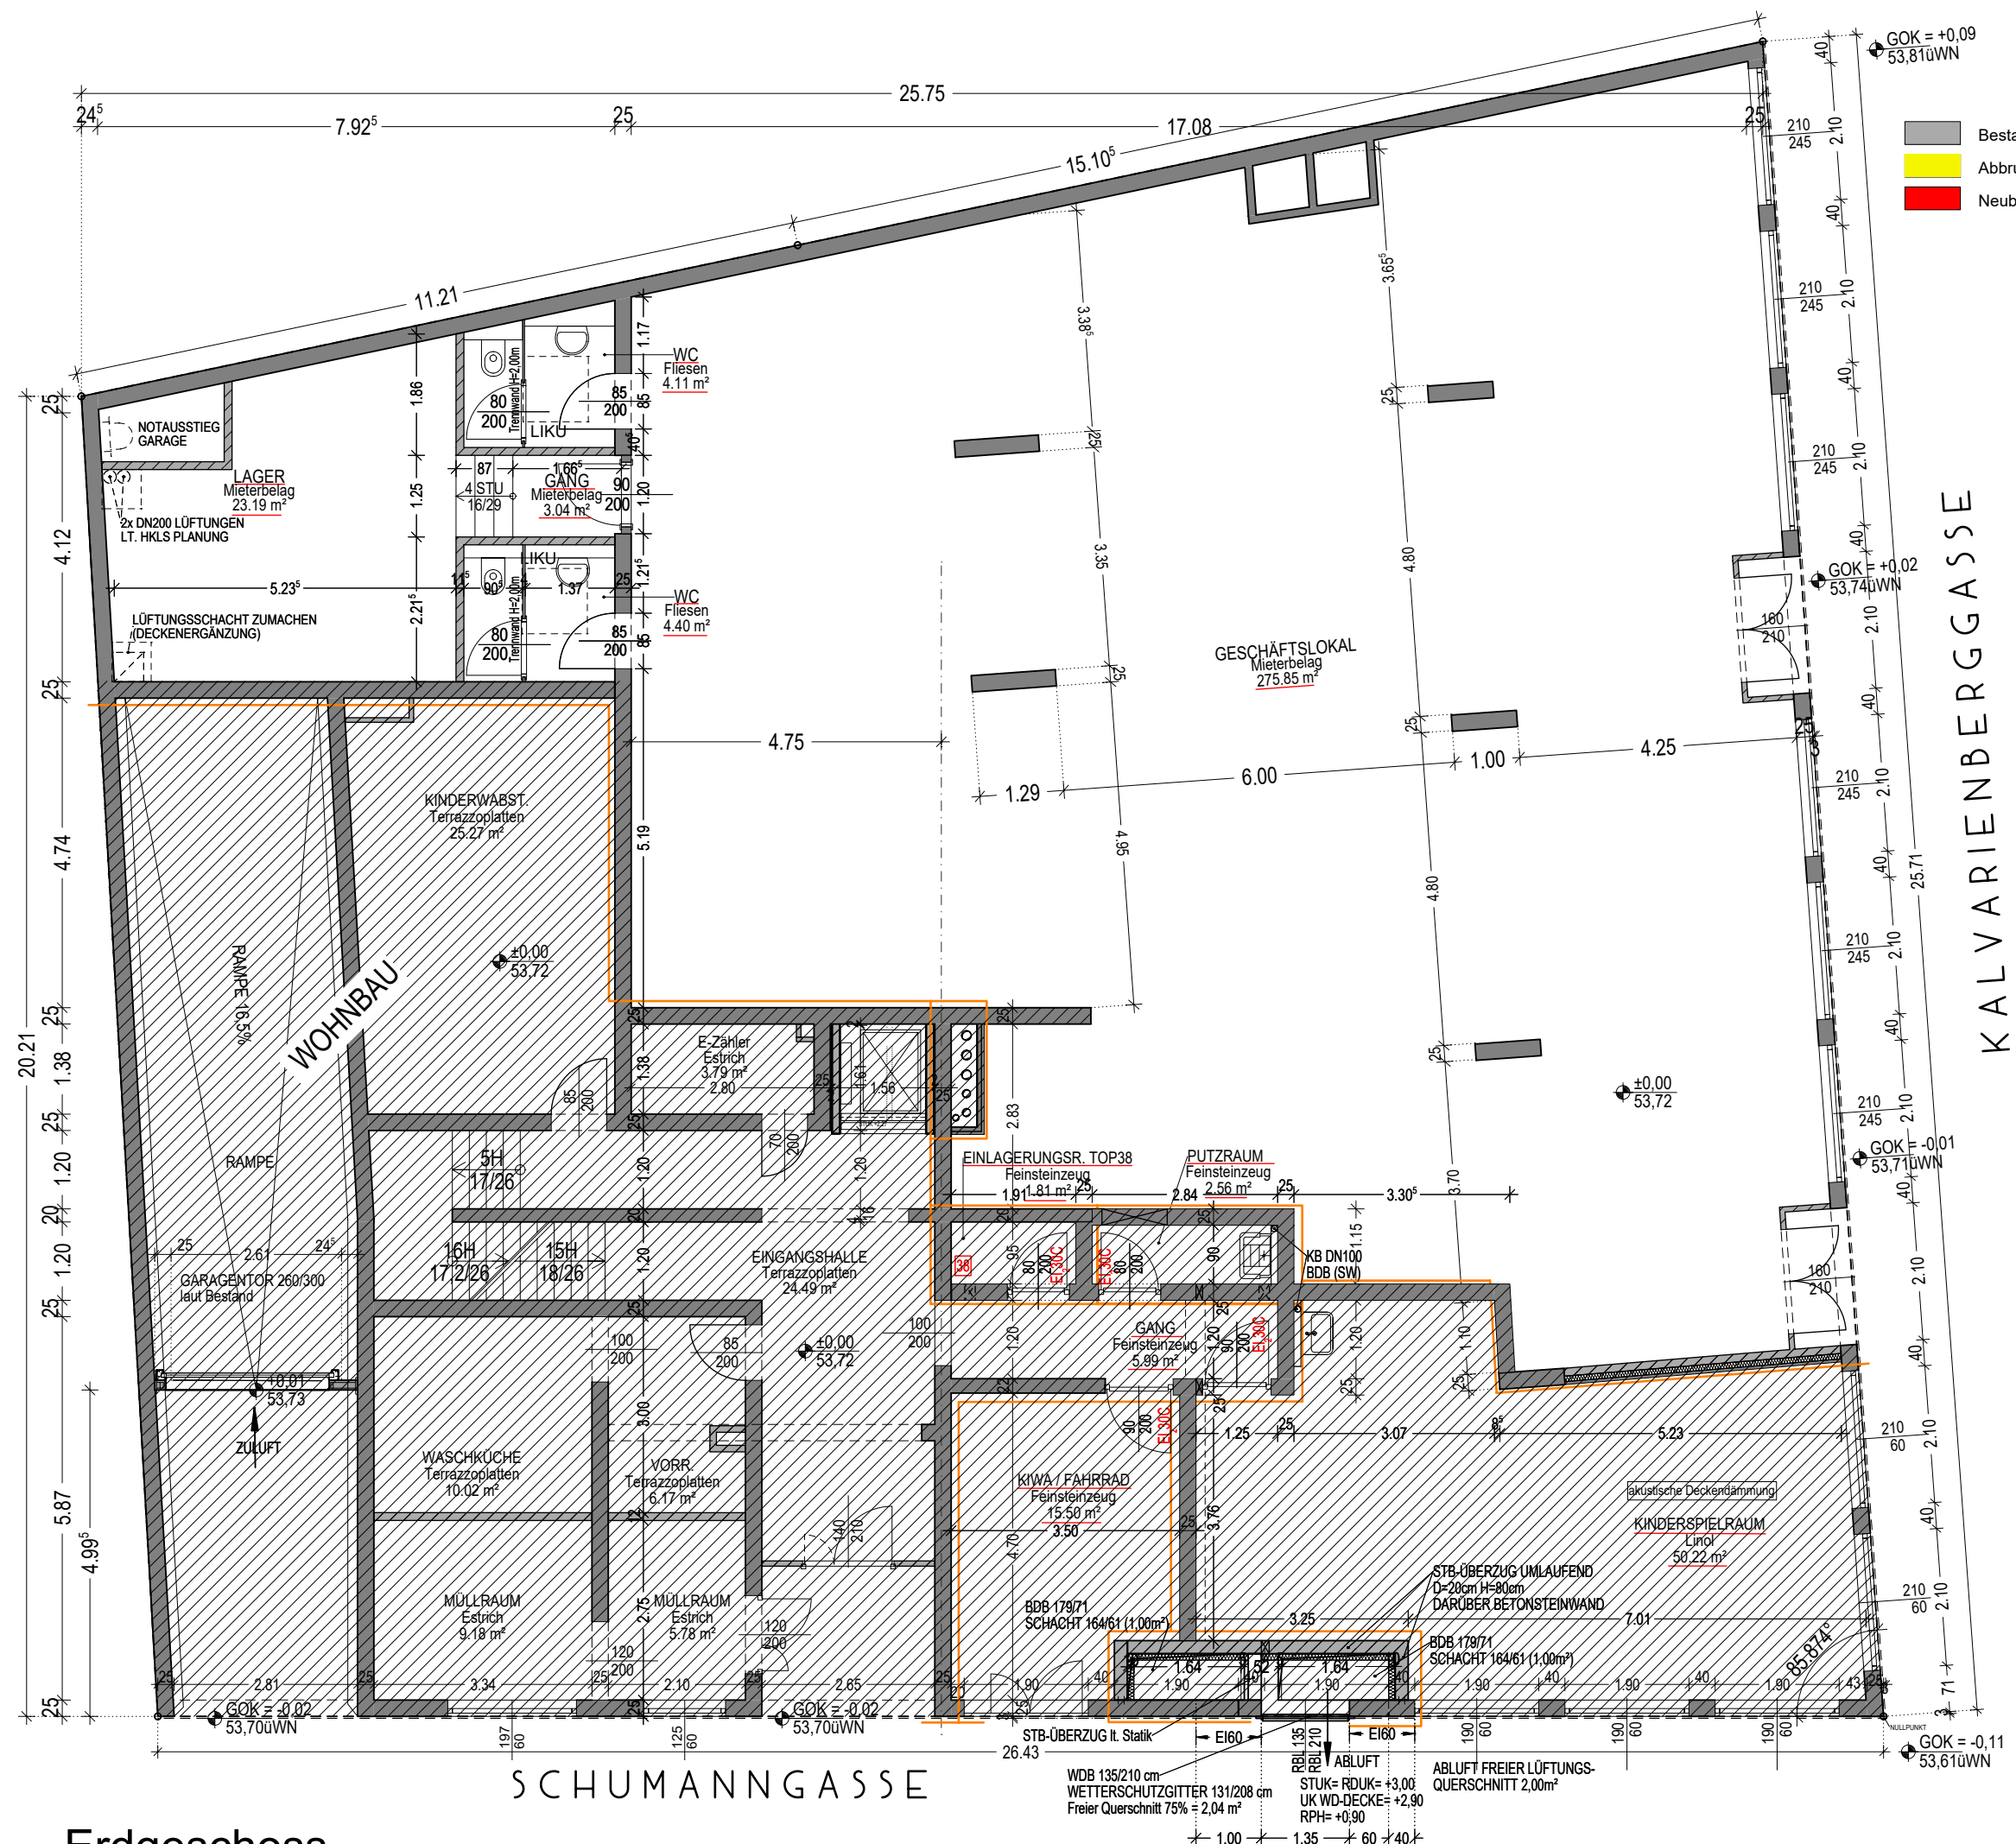

Erdgeschoss

- Bestand
- Abbruch
- Neubau

KALVARIENBERGASSE

SCHUMANNGASSE

VERGABEPLAN

TRAGENDE BAUTEILE LAUT STATIKPROJEKT!
KOTEN PRÜFEN!
NATURMASSE NEHMEN!

HÖHEN:
FOK EG = ±0.00 =
+53,72m ü Wiener Null

EUROPROJECT

ZIVILTECHNIKER GMBH
A-1060 WIEN CAPISTRANGASSE 5/2/61
TEL.+43.1.581 10 81 FAX.+43.1.581 19 66
nl@europroject.com www.europroject.com

PROJEKT

GESCHÄFTSLOKAL
Schumanngasse 64
1170 Wien

PLANINHALT
GRUNDRISS LAGER, ERDGESCHOSS

ÄNDERUNGEN:

IND. DATUM

A B C D E F G H

Gst.Nr.: .864/3
EZ: 451
KG 01402 Hernals

PROJ.NR
453

INDEX
453

DATUM
18.06.2026

MASSTAB
1:100

PLANINR.
106

GEPR.
EP

GEZ.
EP