


"Wohnbebauung Donaufelder Strasse"

1210 Wien Donaufelder Strasse 73, BT2

Wohnfläche 72,27m²
Loggia 19,48m²
Gesamtfläche 91,75m²
Terrasse -m²



5.OG Stiege10 Top 42
Typ C

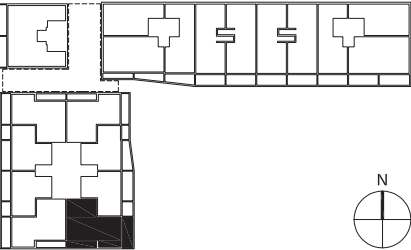

Hier ist der besondere Nutzungs-
hinweis für die innenliegende
Wärmedämmung zu beachten!

- Legende
- Deckenauslass
 - Wandauslass
 - Wandauslass direkt geschaltet
 - Wandleuchte
 - Rauchmelder (batteriebetrieben)
 - Ausschalter 1-polig
 - Ausschalter mit Kontrolllicht
 - Wechselschalter
 - Kreuzschalter
 - Schukosteckdose 1-fach
 - Schukosteckdose über Küchenarbeitsfläche
 - Schukosteckdose für Dunstabzug
 - Schukosteckdose für Geschirrspüler
 - Schukosteckdose für Waschmaschine
 - Schukosteckdose für Trockner
 - Leerdose für Strom
 - Schukosteckdose 2-fach
 - Schukosteckdose 2-fach für Kühlschrank
 - Herdanschlussdose 400V
 - Ventilator
 - Leerrohr Badezimmerstrahler (i.UP-Dose ü.Tür aussen)
 - Leerdose für Kommunikationstechnik
 - Leerdose für Telefonie
 - SAT-Steckdose
 - Antennensteckdose für Telekabel
 - Klingeltaster
 - Innensprechstelle
 - Badewannenenerdung

Küche	Montagehöhen
Geschirrspüler (GS)	30cm
E-Herd Anschluss	30cm
Dunstabzug (DA)	220cm
indirekte Küchenbeleuchtung	150cm
Arbeitsschukos	105cm
Kühlschrank (KS)	30cm
Bad	
Spiegelleuchte	200cm
Schuko beim Waschbecken	140cm
Waschmaschine (WM)	30cm

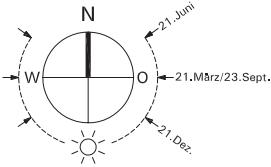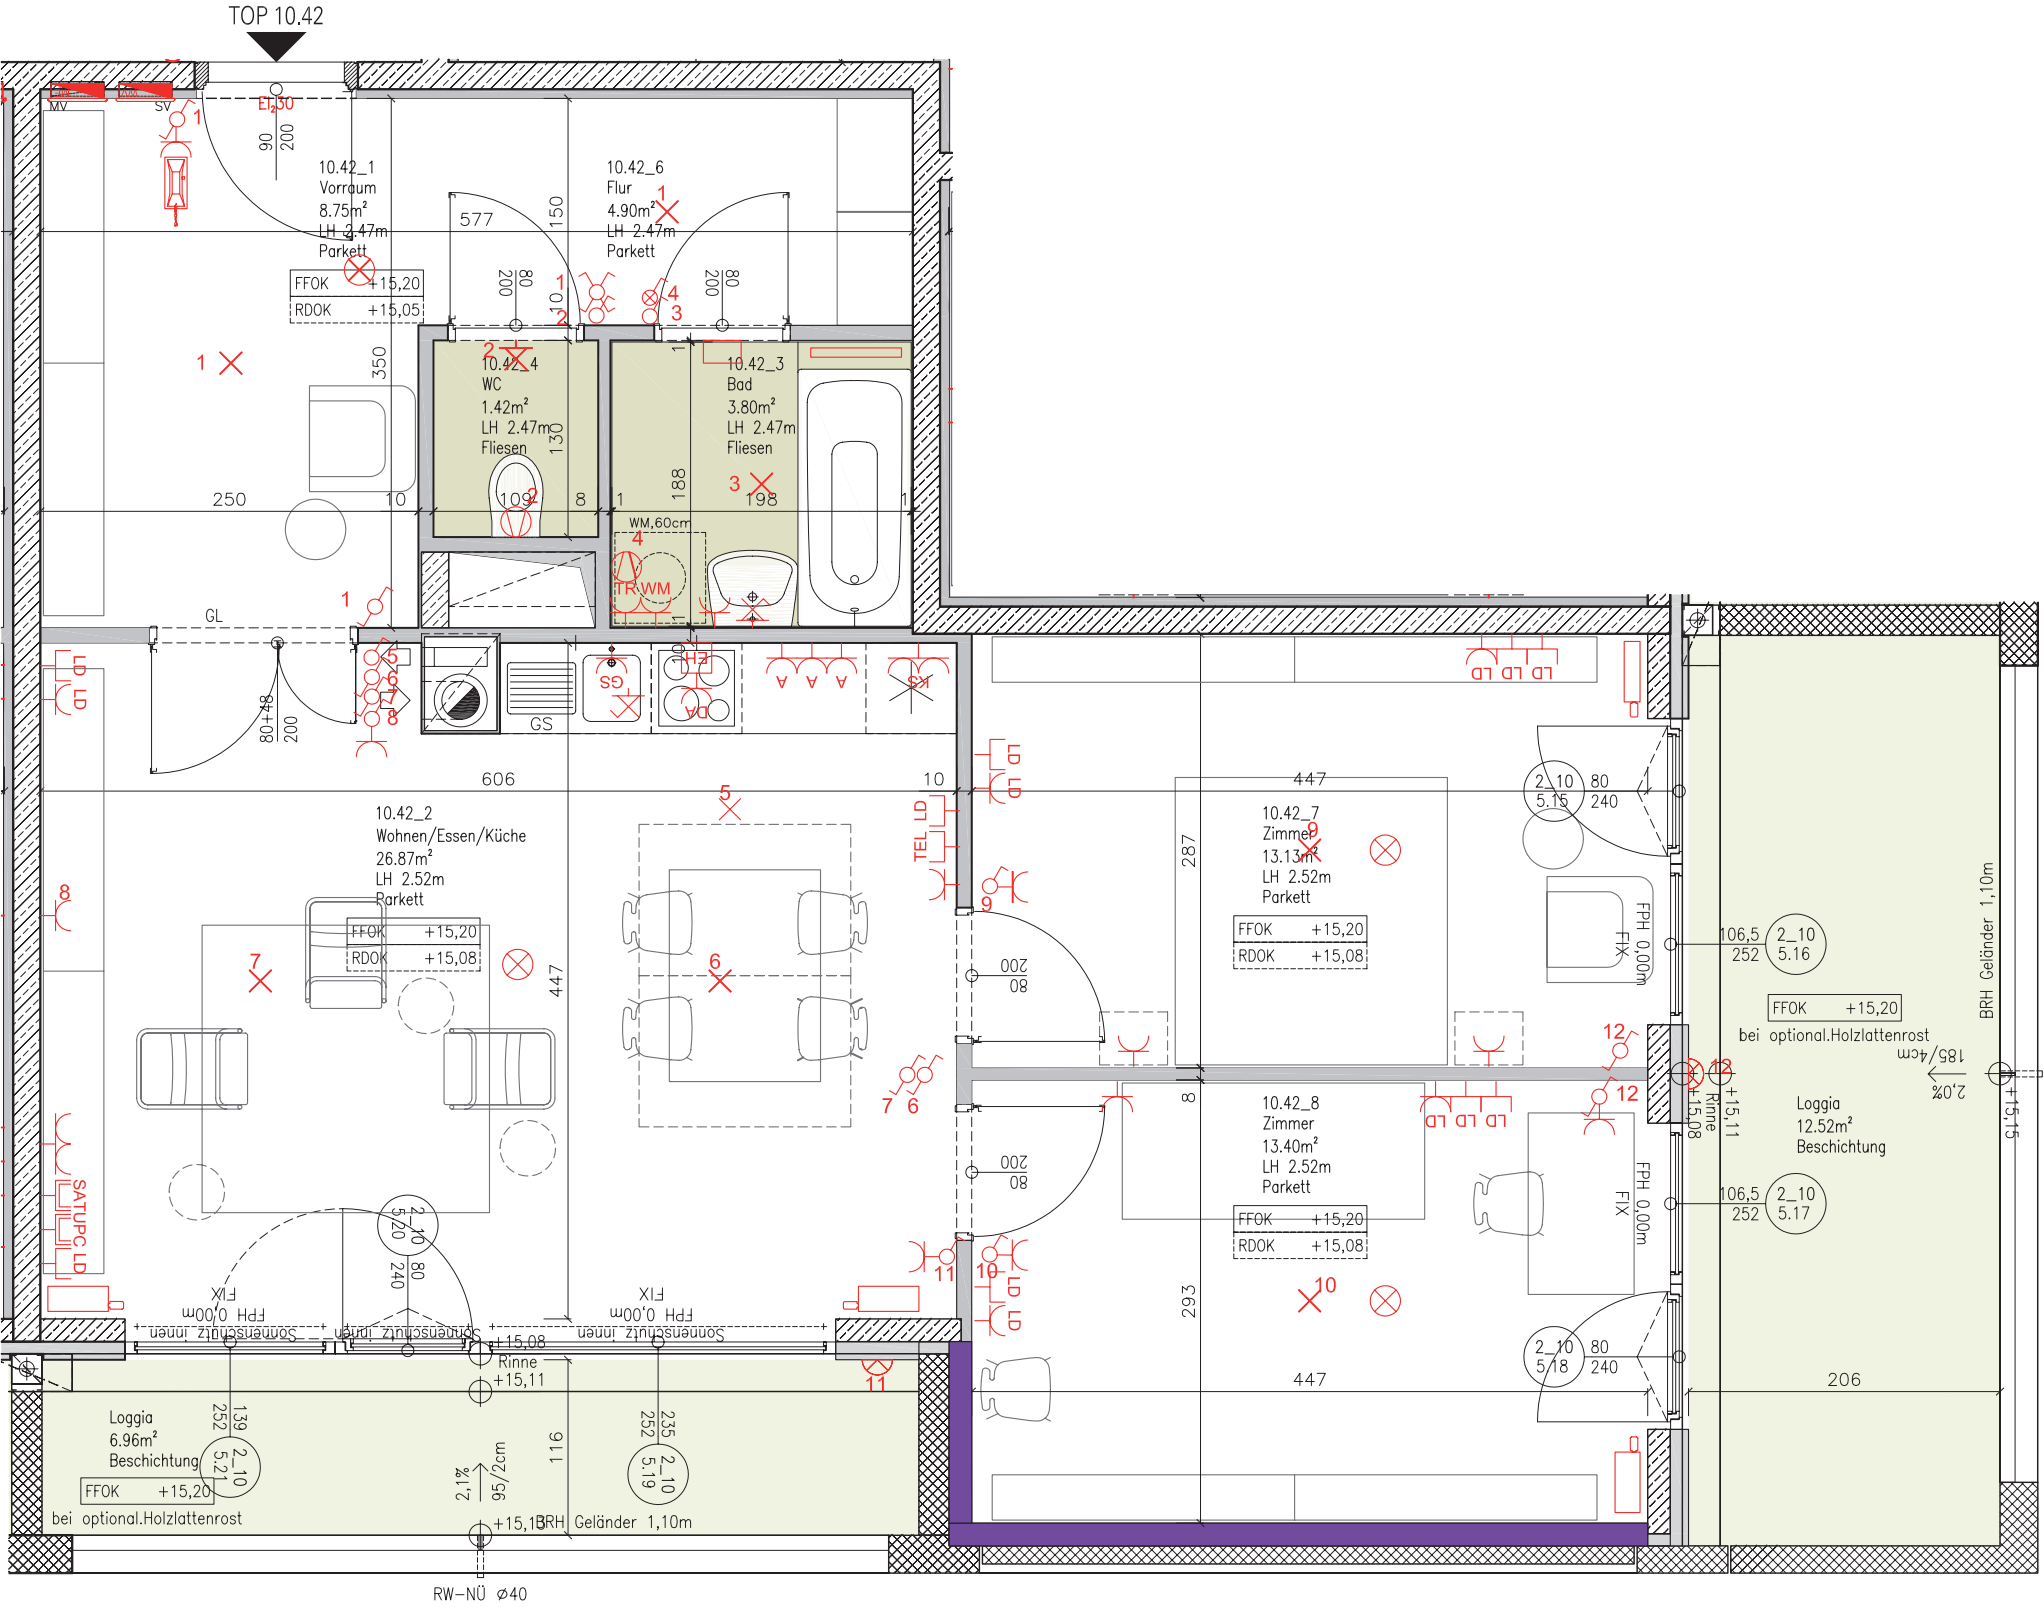


M 1:50
0 0,5 1 2 3m
Stand: 18.01.11

Vorbehaltlich technischer und konstruktiver Änderungen

Hinsichtlich der Boden- und Wandbeläge, sowie Elektro-, Sanitär- und sonstiger Ausstattung gilt ausschliesslich die jeweils aktuelle Bau- und Ausstattungsbeschreibung; sonstige Einrichtungsgegenstände dienen nur der Veranschaulichung und werden nicht geliefert.
Unverbindliche Plankopie, Änderungen während der Bauausführung vorbehalten!
Koten sind nicht für die Bestellung von Einbaumöbel verwendbar- Naturmasse erforderlich!
Alle Quadratmeterangaben sind nach Rohbaumassen berechnet.
Die dargestellten Heizkörper sind als Symbol zu verstehen. Änderungen bezüglich der Grösse und Lage behalten wir uns vor. Vor raumhoher Verglasung beträgt der Heizkörperabstand 30 cm.

werner neuwirth,architekt,wien
1120 wien,bischoffgasse 1.8.37
tel: +43.1.8101376, fax: 81013769
e-mail: _@2824.org, www.2824.org

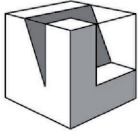

NEUES LEBEN

GEMEINNÜTZIGE BAU-, WOHN- UND SIEDLUNGSGENOSSENSCHAFT REG. GEN.M.B.H
A-1100 WIEN · TROSTSTRASSE 108 · TEL +43 1 604 26 35 0 · FAX +43 1 604 26 35 47