
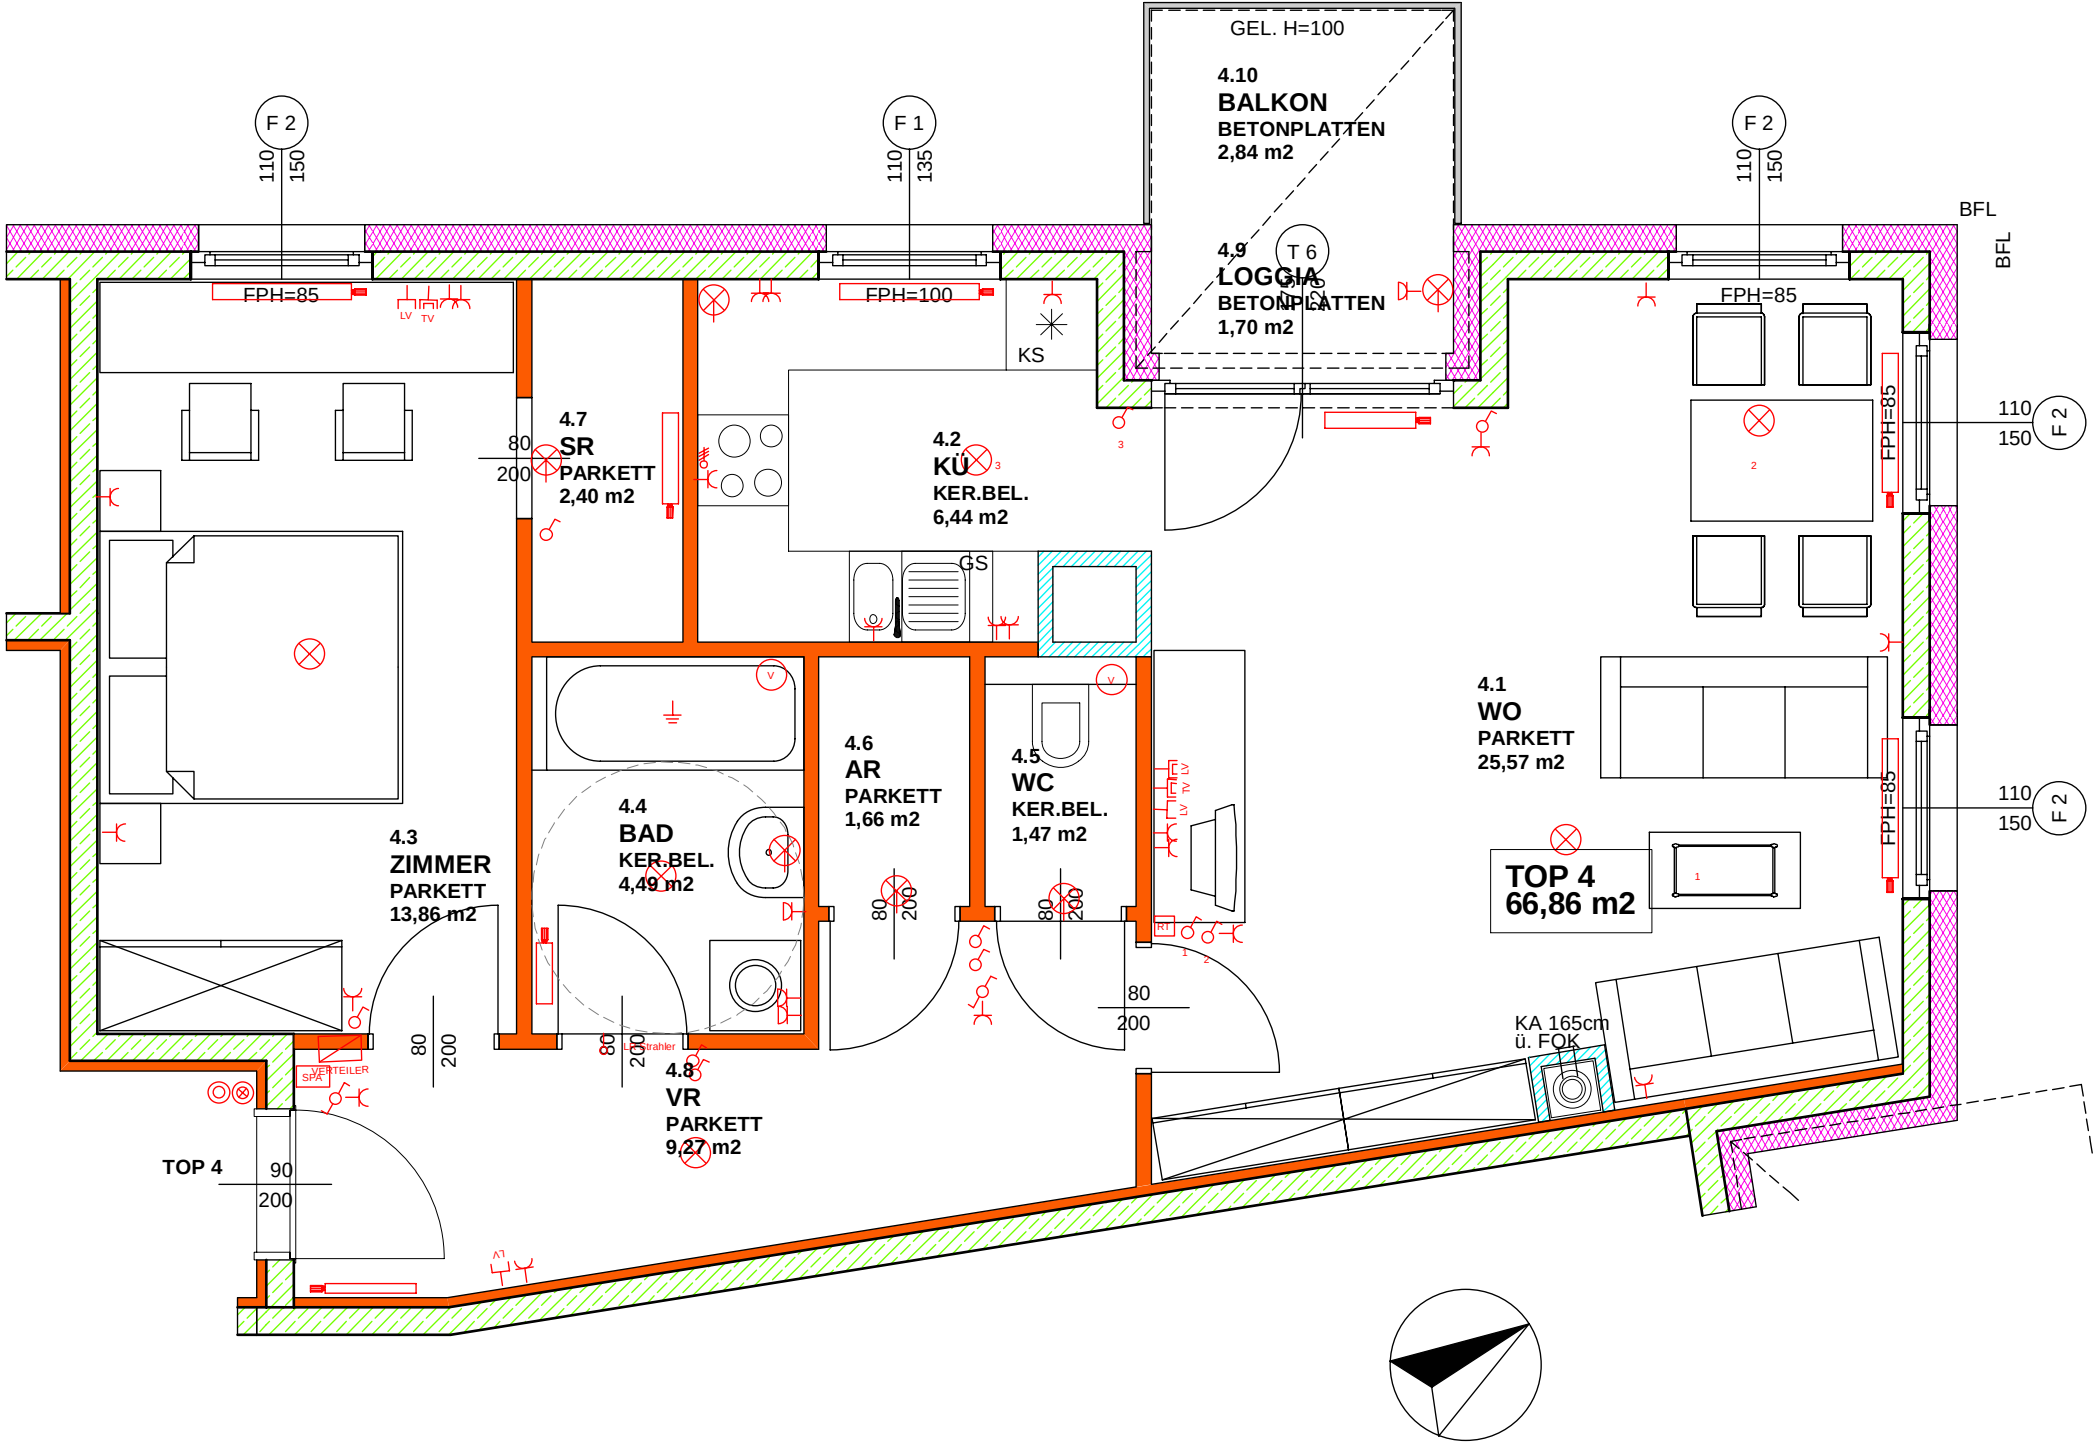


1120 Wien, Stachegasse 15

Wohnfläche: 65,16 m²
Loggia: 1,70 m²
Gesamtfläche: 66,86 m²

zusätzlich:
Balkon: 2,84 m²

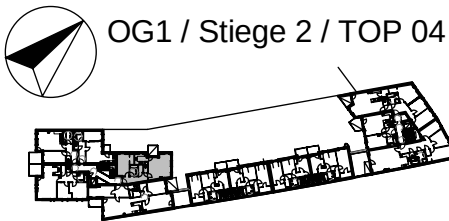

- LEGENDE:
- AUSSCHALTER
 - KONTROLL-AUSSCHALTER
 - SERIENSCHALTER
 - WECHSELSCHALTER
 - KREUZSCHALTER
 - NEUTRALTASTER
 - SYMBOLTASTER
 - TASTER-BELEUCHTET
 - SCHUKOSTECKDOSE
 - SCHUKOSTECKDOSE-KLAPPDECKEL
 - GERÄTEAUSLASS(DOSE)
 - GERÄTEAUSLASS(DOSE)-DREHSTROM
 - TELEFONANSCHLUSSDOSE
 - TELEFON-LEERVERROHRUNG
 - ANTENNENSTECKDOSE
 - ANTENNENSTECKDOSE-LEERVERROHRUNG
 - RAUMTHERMOSTAT
 - VENTILATOR
 - VERTEILER
 - ERDUNG/POTENZIALAUSGLEICH
 - SPRECHAPPARAT
 - LR Strahler
 - DECKENLICHTAUSLASS
 - WANDLICHTAUSLASS

- HEIZKÖRPER
- KA NOTKAMIN
- PT PUTZTÜRE

KÜCHE:	MONTAGEHÖHEN
GESCHIRRSPÜLER:	30cm
E-HERD ANSCHLUSS:	30cm
DUNSTABZUG:	200cm
ARBEITSSCHUKOS:	105cm
KÜHLSCHRANK:	30cm

BAD:	MONTAGEHÖHEN
SPIEGELLEUCHE:	200cm
SCHUKO WASCHECKEN:	140cm
WASCHMASCHINE:	30cm


M 1:50 Stand: 25.09.2007

VORBEHALTLICH TECHNISCHER UND KONSTRUKTIVER ÄNDERUNGEN.

Hinsichtlich der Boden- und Wandbeläge, sowie Elektro-, Sanitär- und sonstiger Ausstattung gilt ausschliesslich die jeweils aktuelle Bau- und Ausstattungsbeschreibung; sonstige Einrichtungsgegenstände dienen nur der Veranschaulichung und werden nicht geliefert.
Unverbindliche Plankopie, Änderungen während der Bauausführung vorbehalten!
Koten sind nicht für die Bestellung von Einbaumöbel verwendbar - Naturmasse erforderlich!
Alle Quadratmeterangaben sind nach Rohbaumassen berechnet.
Die dargestellten Heizkörper sind als Symbol zu verstehen. Änderungen bezüglich der Grösse und Lage behalten wir uns vor. Vor raumhoher Verglasung beträgt der Heizkörperabstand 30 cm.

PLANVERFASSER

ARCHITEKTEN AMON & SCHEINER ZT-GMBH
1120 WIEN - SCHÖNBRUNNER ALLEE 66

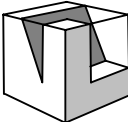

NEUES LEBEN

GEMEINNÜTZIGE BAU-, WOHN- UND SIEDLUNGSGENOSSENSCHAFT REG. GEN.M.B.H
A-1100 WIEN TROSTSTRASSE 108 TEL +43 1 604 26 35 0 FAX +43 1 604 26 35 47