


WOHNHAUSANLAGE 1210 WIEN
DONAUFLDERSTRASSE 115

EG | STIEGE 2 | TOP 1 | TYP C

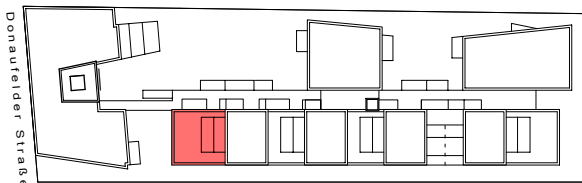

LEGENDE STARKSTROMINSTALLATION

- | | | | |
|--|-----------------------|--|--------------------------------|
| | Verteiler Starkstrom | | Deckenauslaß |
| | Ausschalter 1polig | | Wandauslaß |
| | Wechselschalter | | Wandauslaß direkt schaltbar |
| | Serienschalter | | Steckdose |
| | Kreuzschalter | | Doppelsteckdose |
| | Kontrolllichtschalter | | Steckdose mit Klappdeckel |
| | Taster | | Steckdose Feuchtraum |
| | Anschlußdose E-Herd | | Steckdose für Geschirrspüler |
| | Ventilator | | Steckdose für Waschmaschine |
| | | | Steckdose für Trockner |
| | | | Steckdose für Dunstabzugshaube |
| | | | Steckdose für Kühlschrank |

LEGENDE SCHWACHSTROMINSTALLATION

- | | | | |
|--|---------------------------|--|-------------------------------|
| | Verteiler Medien | | Innenstelle Gegensprechanlage |
| | TV-Steckdose SAT | | Klingeltaster |
| | TV-Steckdose UPC | | Erdungsanschluß |
| | Auslaß Telefon | | Home-Rauchmelder |
| | Leerverrohrung TV/Telefon | | |

-
- Kemperventil
-
- Revisionsöffnung


SCHALTERHOHEN:

SCHALTER, TASTER:	H=105cm	MITTE DES OBERSTEN SCHALTERS
STECKDOSEN:	H=30cm	ALLGEMEIN
	H=105cm	ARBEITSPLATTE KÜCHE
	H=120cm	STECKDOSE BAD
	H=30cm	WASCHMASCHINE, GS, K, E-HERD
WANDAUSSÄSSE:	H=230cm	WC, AR
	H=210cm	BADEZIMMER
	H=155cm	KÜCHE
	H=195cm	DUNSTABZUG
	H=180cm	LOGGIA, BALKON
TV-STECKDOSEN:	H=30cm	
TELEFONSTECKDOSEN:	H=30cm	
SPRECHAPPARAT:	H=135cm	
ELEKTRO-VERTEILER	OK=180cm	

RAUMABKÜRZUNGEN / BODENBELÄGE:

WC	WC	FLIESEN	T, TERR	TERRASSE	BETONPLATTEN
BAD	BAD	FLIESEN	L, LOG	LOGGIA	BETONPLATTEN
VR	VORRAUM	KLEBEPARKETT	B, BAL	BALKON	BETONPLATTEN
AR	ABSTELLRAUM	KLEBEPARKETT			
SR	SCHRANKRAUM	KLEBEPARKETT			
FL	FLUR	KLEBEPARKETT			
ZI	ZIMMER	KLEBEPARKETT			
WOZI	WOHNZIMMER	KLEBEPARKETT			
WOKU	WOHNKÜCHE	KLEBEPARKETT			
KN	KOCHTISCHE	KLEBEPARKETT			
KU	KÜCHE	KLEBEPARKETT			

RAUMHOHEN IN AUFENTHALTSRÄUMEN
H=252cm WENN NICHT ANDERS ANGEZEIGT

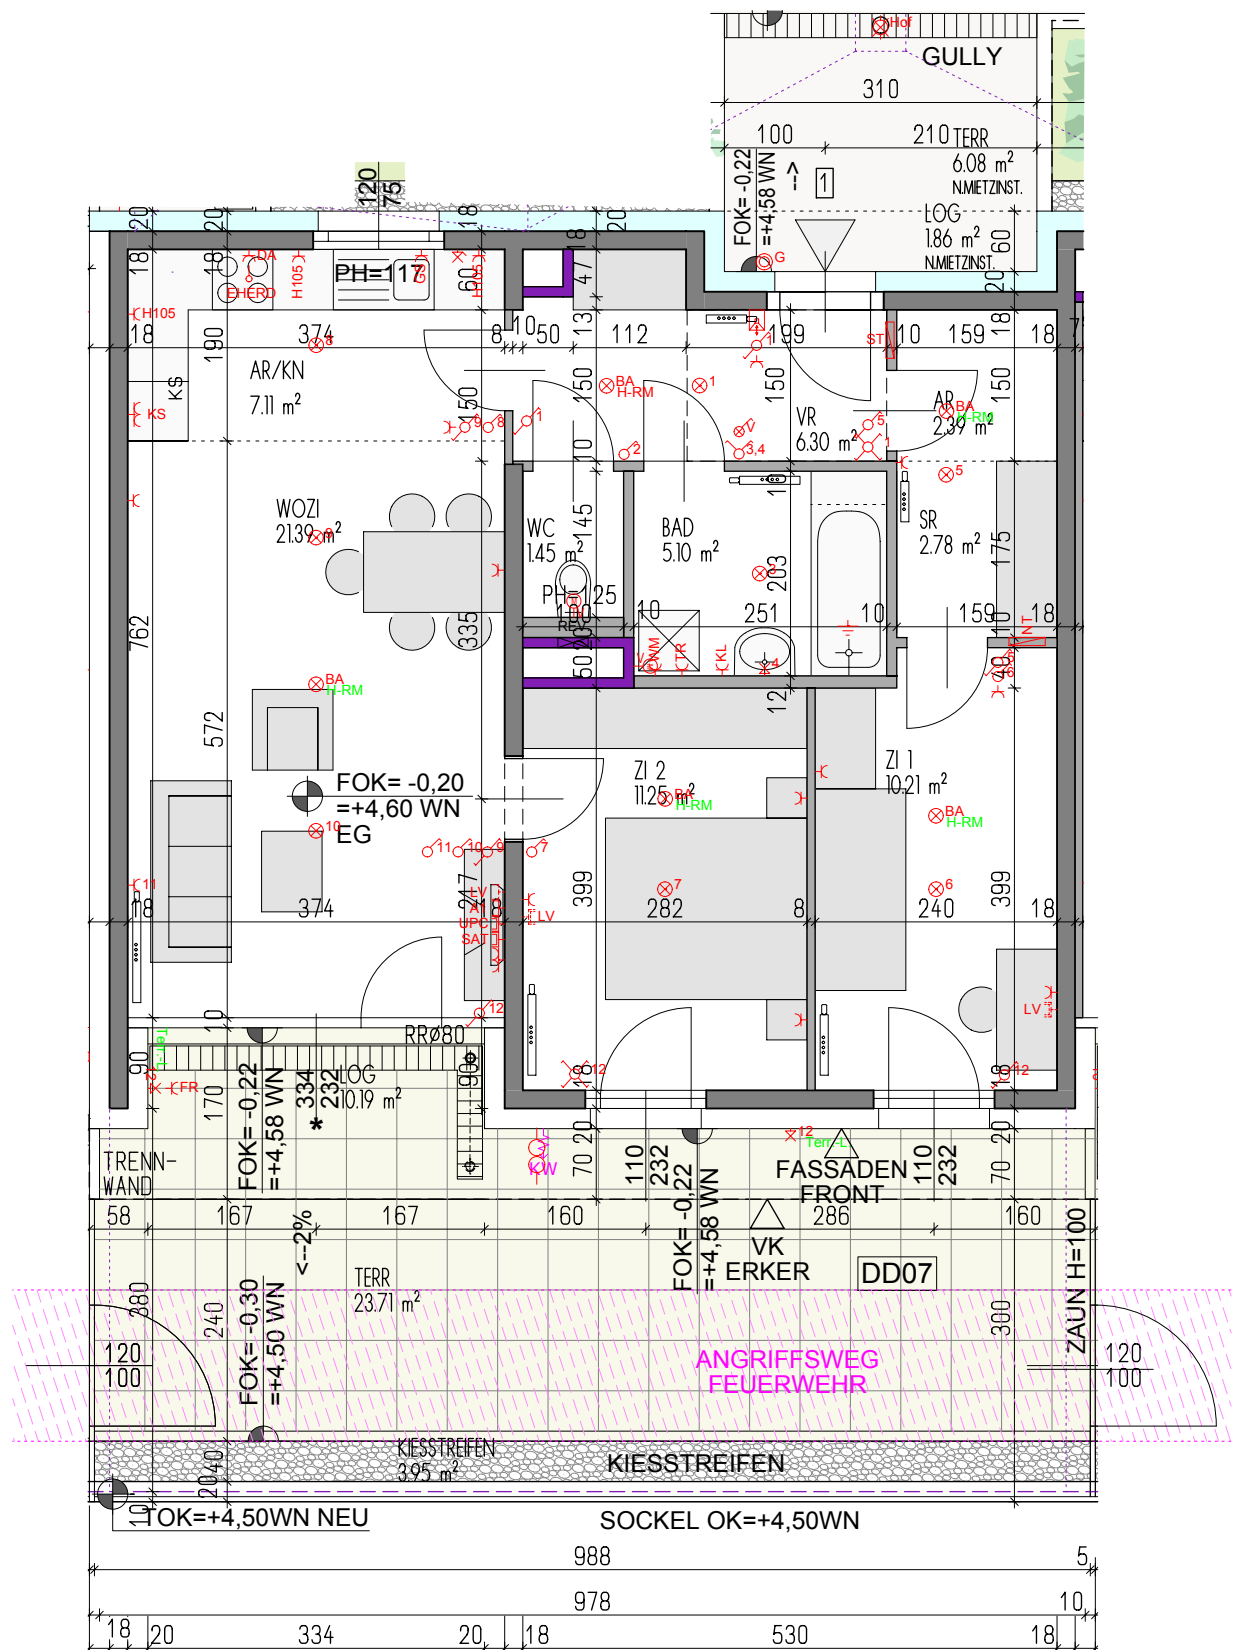

STAND:
23 / 02 / 2016
M = 1:75



atelier 4 architects

Hinsichtlich der Boden- und Wandbeläge, sowie der Elektro-, Sanitär- & sonstigen Ausstattung gilt ausschließlich die jeweils aktuelle Bau- & Ausstattungsbeschreibung; sonstige Einrichtungsgegenstände dienen nur der Veranschaulichung und werden nicht geliefert. Die dargestellten Heizkörper sind als Symbol zu verstehen. Tatsächliche Anzahl, Lage und Größe wird nach Wärmebedarf ausgeführt. Keine Montagen an farbigen dargestellten Schächten! Unverbindliche Plankopie, Änderungen während der Bauausführung vorbehalten! Kote sind nicht für die Bestellung von Einbaumöbeln verwendbar - Naturmasse erforderlich!

NUTZFLÄCHE:

2/01
WOHNFL 67.98 m²
LOGGIA 10.19 m²
GESAMT 78.17 m²
TERRASSE 23.71 m²
KIESSTREIFEN 3.95 m²



NEUES
LEBEN

GEMEINNÜTZIGE BAU-, WOHN- UND
SIEDLUNGSGESELLSCHAFT REG. GEN. M.B.H.