


GRUNDRISS M1:100

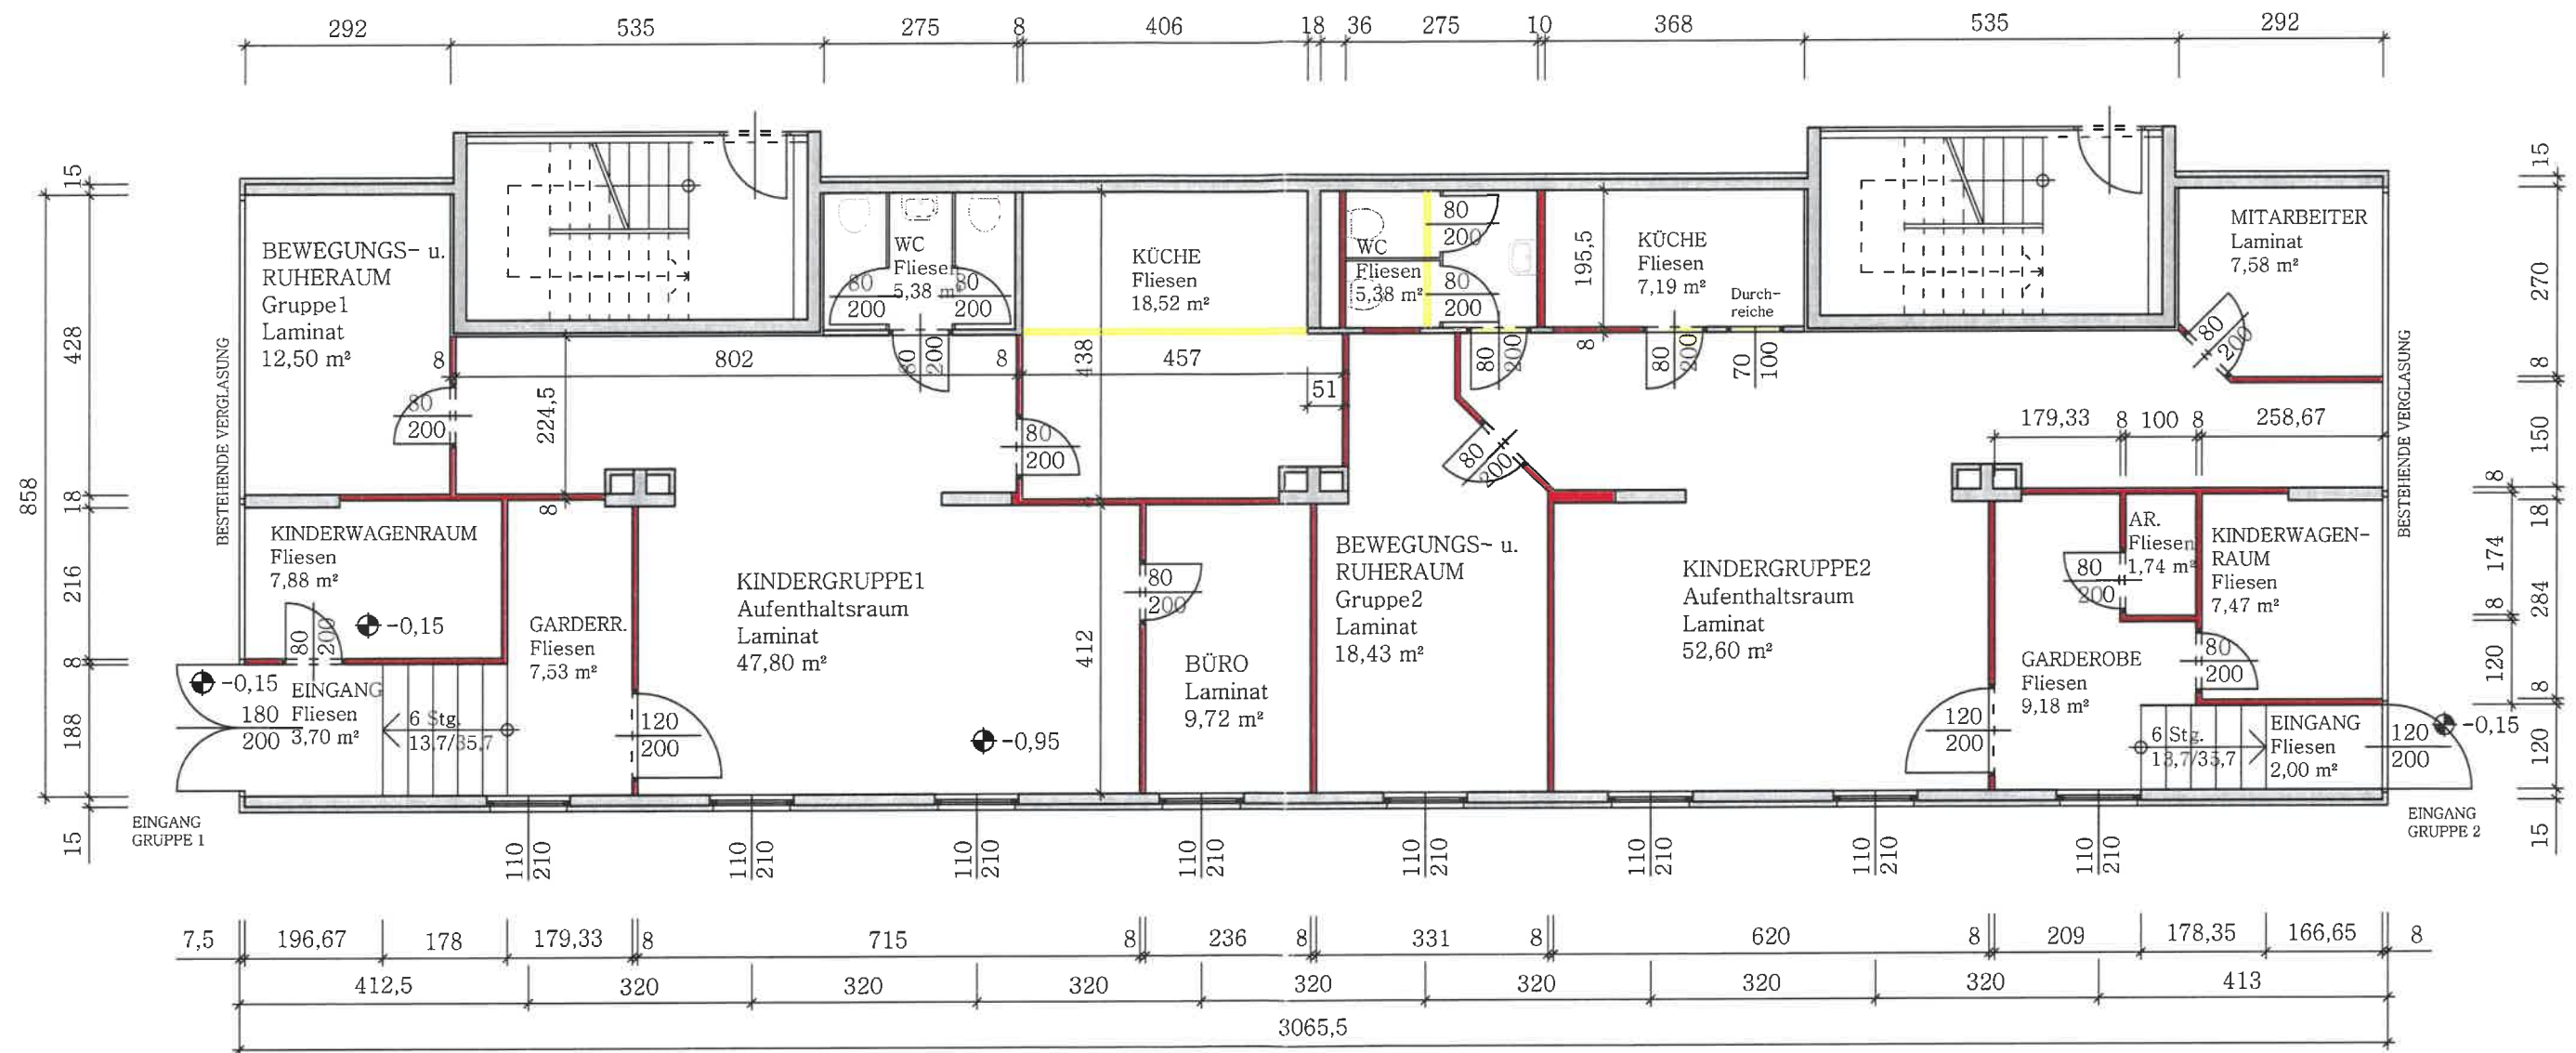

BESTAND
 ABBRUCH
 TRENNWÄNDE

GESAMTNUTZFLÄCHE KINDERGRUPPE 1: 113,03m²
 GESAMTNUTZFLÄCHE KINDERGRUPPE 2: 111,57m²
 GESAMTNUTZFLÄCHE BEIDE GRUPPEN: 224,60m²

LAUT PLANDARSTELLUNG WERDEN KEINE
 STATISCH RELEVANTEN MASSNAHMEN DURCHFÜHRT.
 KEIN EINWAND GEGEN DIE BEABSICHTIGTEN
 ADAPTIERUNGSARBEITEN AUS BAUTECHNISCHER SICHT!

NL BAUPROJEKTSTEUERUNG GMBH
 1100 Wien, Troststrasse 108
 Tel. 01/604 26 35-0
 Fax. 01/604 26 35-47

2.11.2012

BAUVORHABEN:

ERRICHTUNG EINER KINDERTAGESSTÄTTE

BAUORT: EIBENGASSE
1220 Wien

BAUWERBER: FRAU IMAM TIJEN MEREY

PLANINHALT: GRUNDRISS / UMBAU

BAUFÜHRER:

MASZTAB: M 1:100

GEZ.: TEPLÝ W.

PLANN./FORMAT: TE03/A3

DATUM: 28.06.2012