


Stand 20.11.2023

GRUNDRISS M1:100

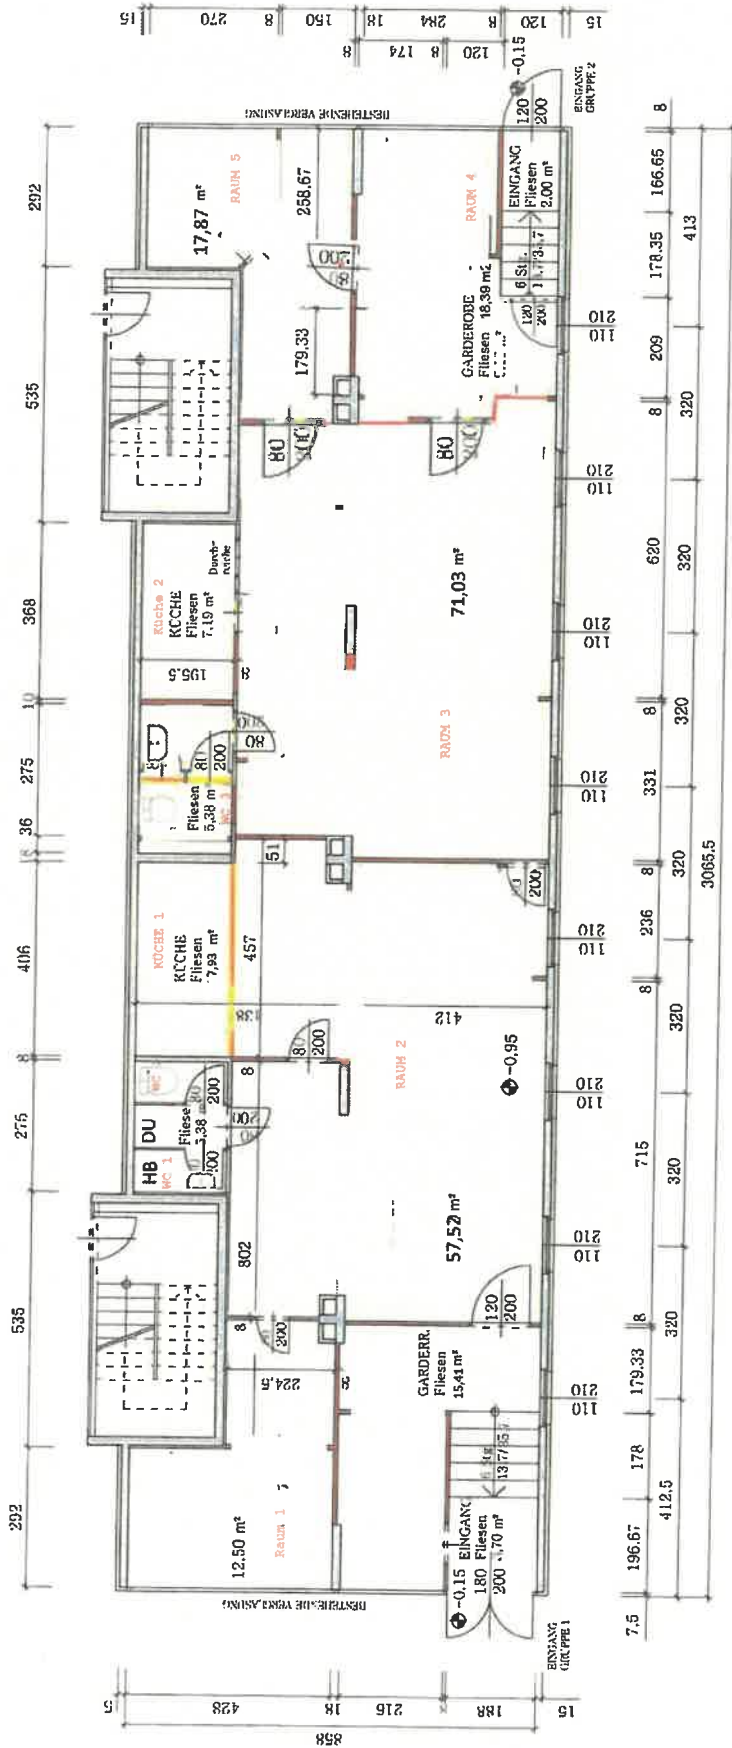

BAUVORHABEN:			
ERRICHTUNG EINER KINDERTAGESSTÄTTE			
BAUORT:	EIBENGASSE 1220 Wien	BAUWERBER:	
PLANINHALT:	GRUNDRISS / UMBAU	BAUFÜHRER:	
MASSSTAB:	M 1:100	GEZ.:	TEPLY W.
		PLANNUMFORMAT:	TE03/A3
		DATUM:	28.06.2012