


Wohnhausanlage
Florasdorf am Anger
 O'Brien-Gasse 60, 1210-Wien

TOP 16
 Stiege 7
 1.OG+2.OG

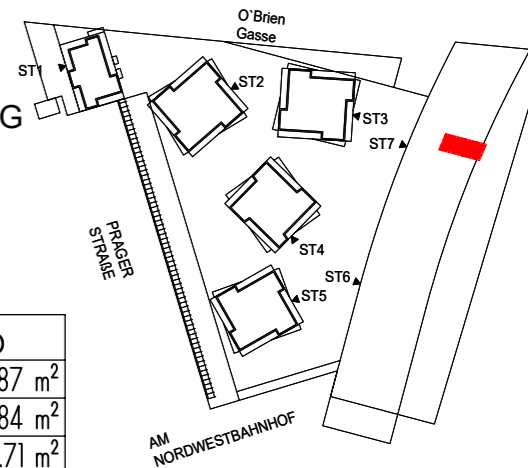

TOP 716	
WOHNFL	86.87 m ²
LOGGIA	13.84 m ²
GESAMT	100.71 m ²
BALKON	5.68 m ²
ER	3.30 m ²



GEMEINNÜTZIGE WOHNUNGS UND SIEDLUNGSGENOSSENSCHAFT
SIEDLUNGSUNION
 FREUNDE FÜRS LEBEN
 1220 Wien, Mergenthalerplatz 10



NEUES LEBEN
 GEMEINNÜTZIGE BAU-, WOHN- UND SIEDLUNGSGENOSSENSCHAFT REG. GEN.M.B.H.
 1100 Wien, Troststraße 108


STUDIOVLAY
 ZT-GMBH

Mariahilferstraße 93/11/14, A-1060 Wien
 T +43 1 212 76 90, F +43 1 212 76 90-99
 E office@studiovlay.at www.studiovlay.at
 FN 425162 p

Stand: 30.11.2017 Index: **A** M 1:50

0m 1m 2m 3m 4m

HINSICHTLICH DER BODEN- UND WANDBELÄGE, SOWIE DER ELEKTRO-, SANITÄR- UND SONSTIGEN AUSSTATTUNGEN GILT AUSSCHLIESSLICH DIE JEWEILS AKTUELLE BAU- UND AUSSTATTUNGSBESCHREIBUNG; EINRICHTUNGSGEGENSTÄNDE SOWIE KÜCHEN UND KÜCHENGERÄTE DIENEN NUR DER VERANSCHAULICHUNG UND WERDEN NICHT DELIEFERT. UNVERBINDLICHE PLANKOPIE, ÄNDERUNGEN WÄHREND DER BAUAUSFÜHRUNG VORBEHALTEN! KOTEN SIND NICHT FÜR DIE BESTELLUNG VON EINBAUMÖBEL VERWENDBAR - NATURMASSE SIND ERFORDERLICH!
ALLE QUADRATMETERANGABEN SIND NACH ROHBAUMASSEN BERECHNET UND CA.-ANGABEN. DIE DARGESTELLTEN HEIZKÖRPER SIND ALS SYMBOL ZU VERSTEHEN. ÄNDERUNGEN BEZÜGLICH GRÖSSE UND LAGE BEHALTEN WIR UNS VOR.

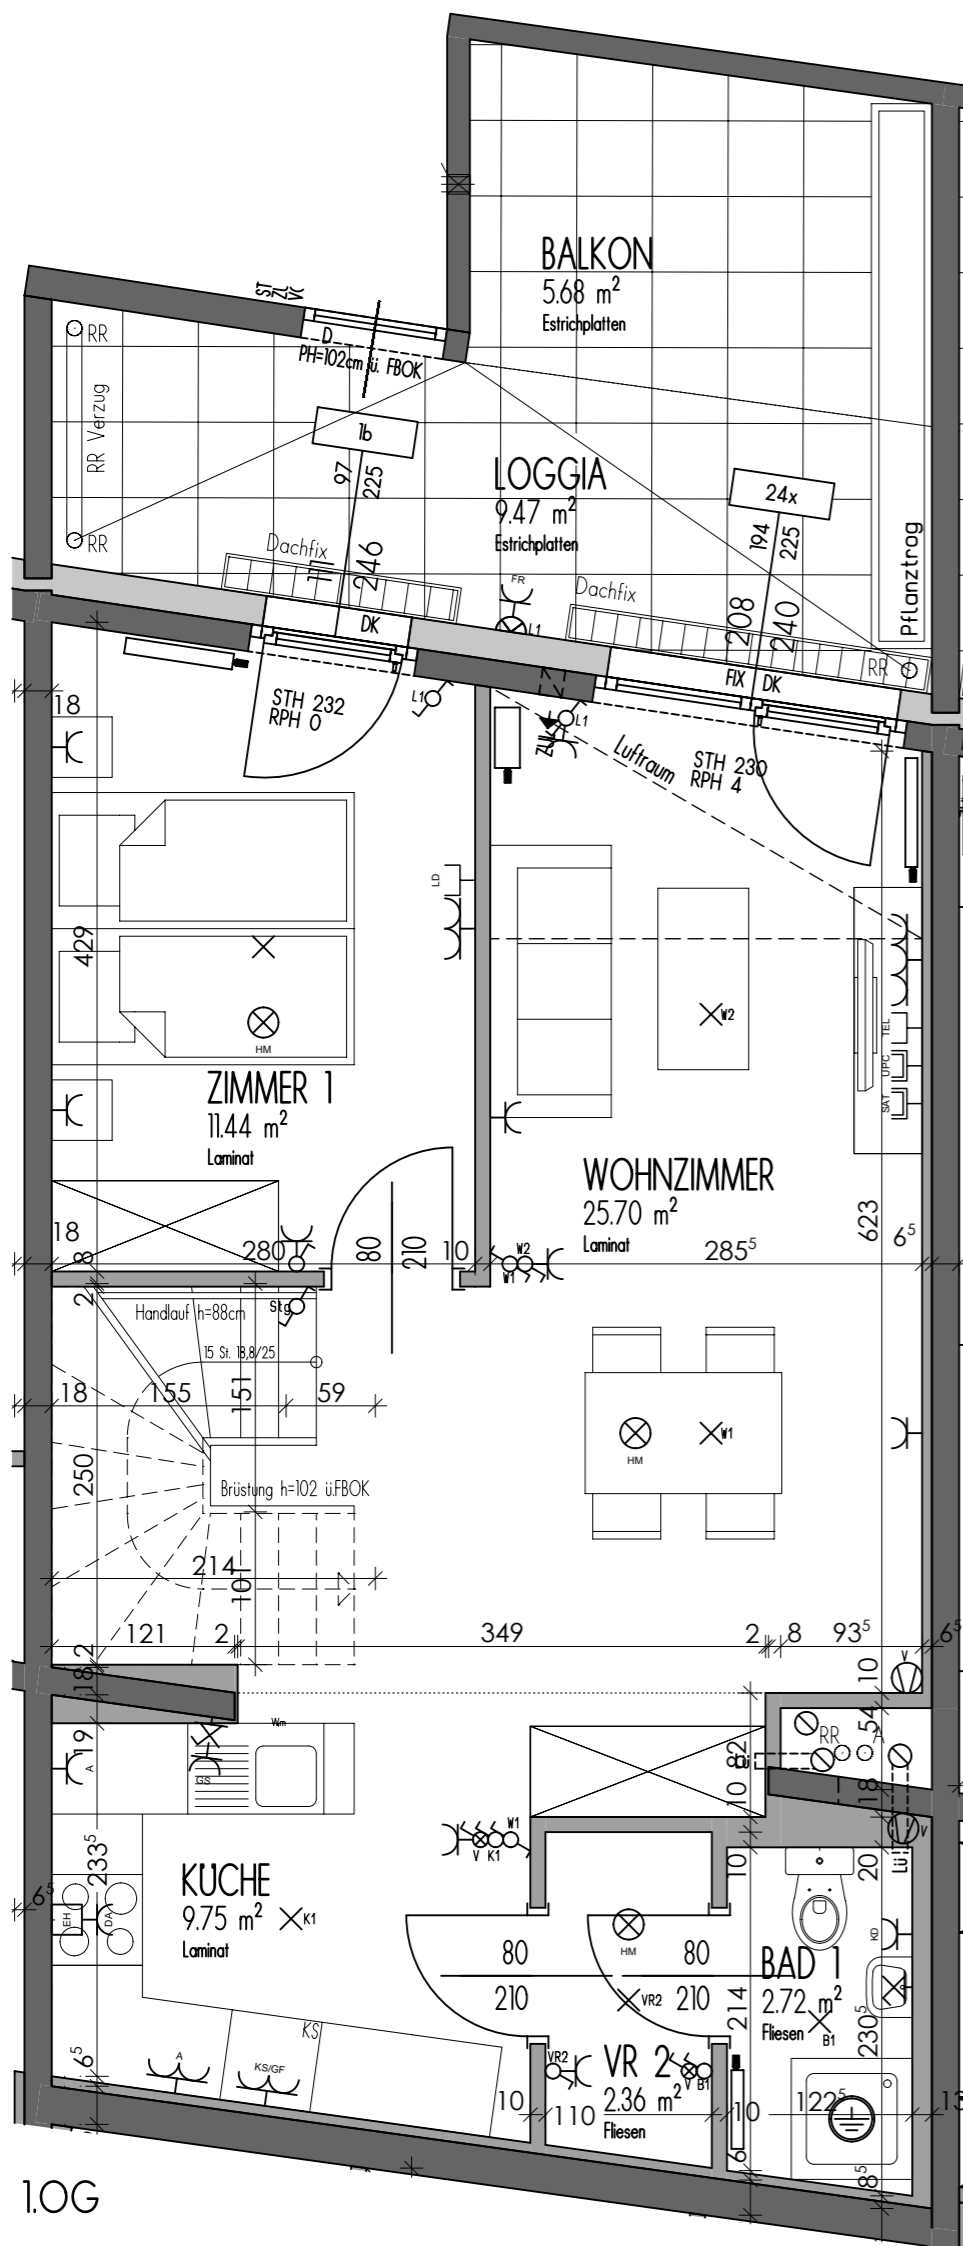

1.OG

2.OG

TOP 716

