


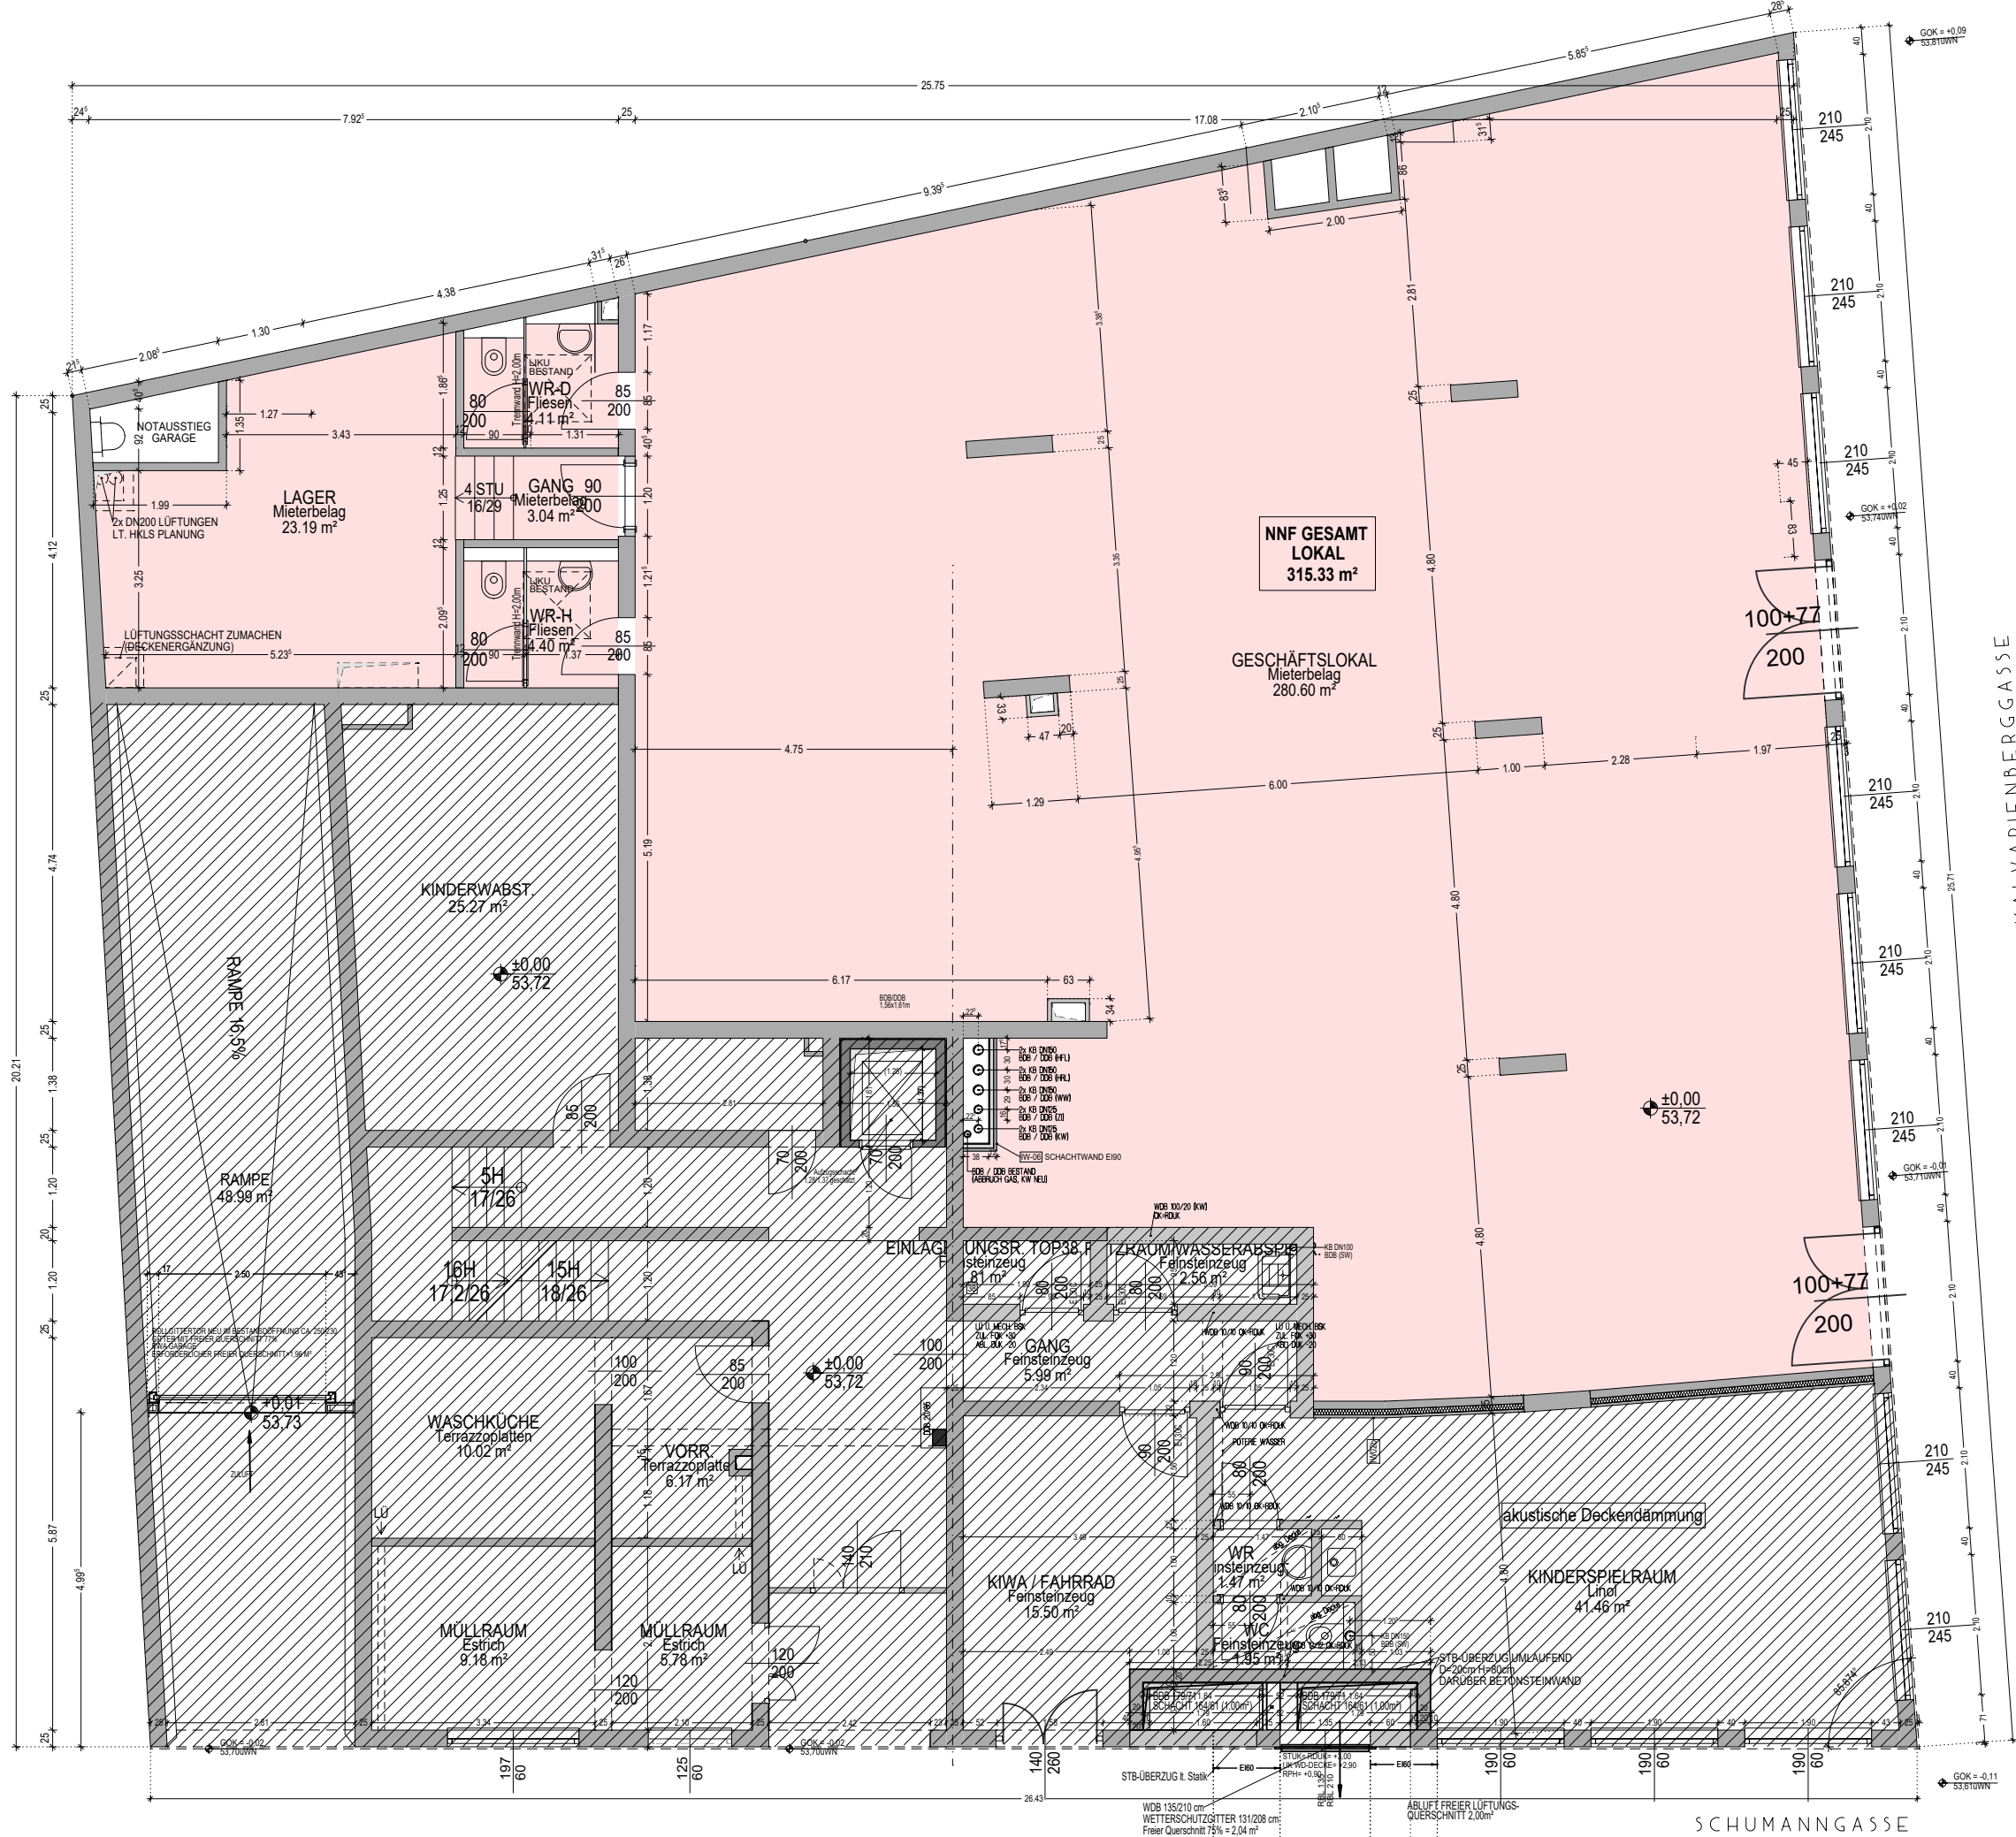

VERGABEPLAN

DACHGESCHOSSAUSBAU
Schumanngasse 64, 1170 Wien

PLANINHALT
GESCHÄFTSLOKAL - EG

PLANVERFASSER
EUROPROJEKT
ZIVILTECHNIKER GMBH

MASSTAB
1:100

DATUM
26.01.2026

PROJ.NR.
453

PLANNR.
56