


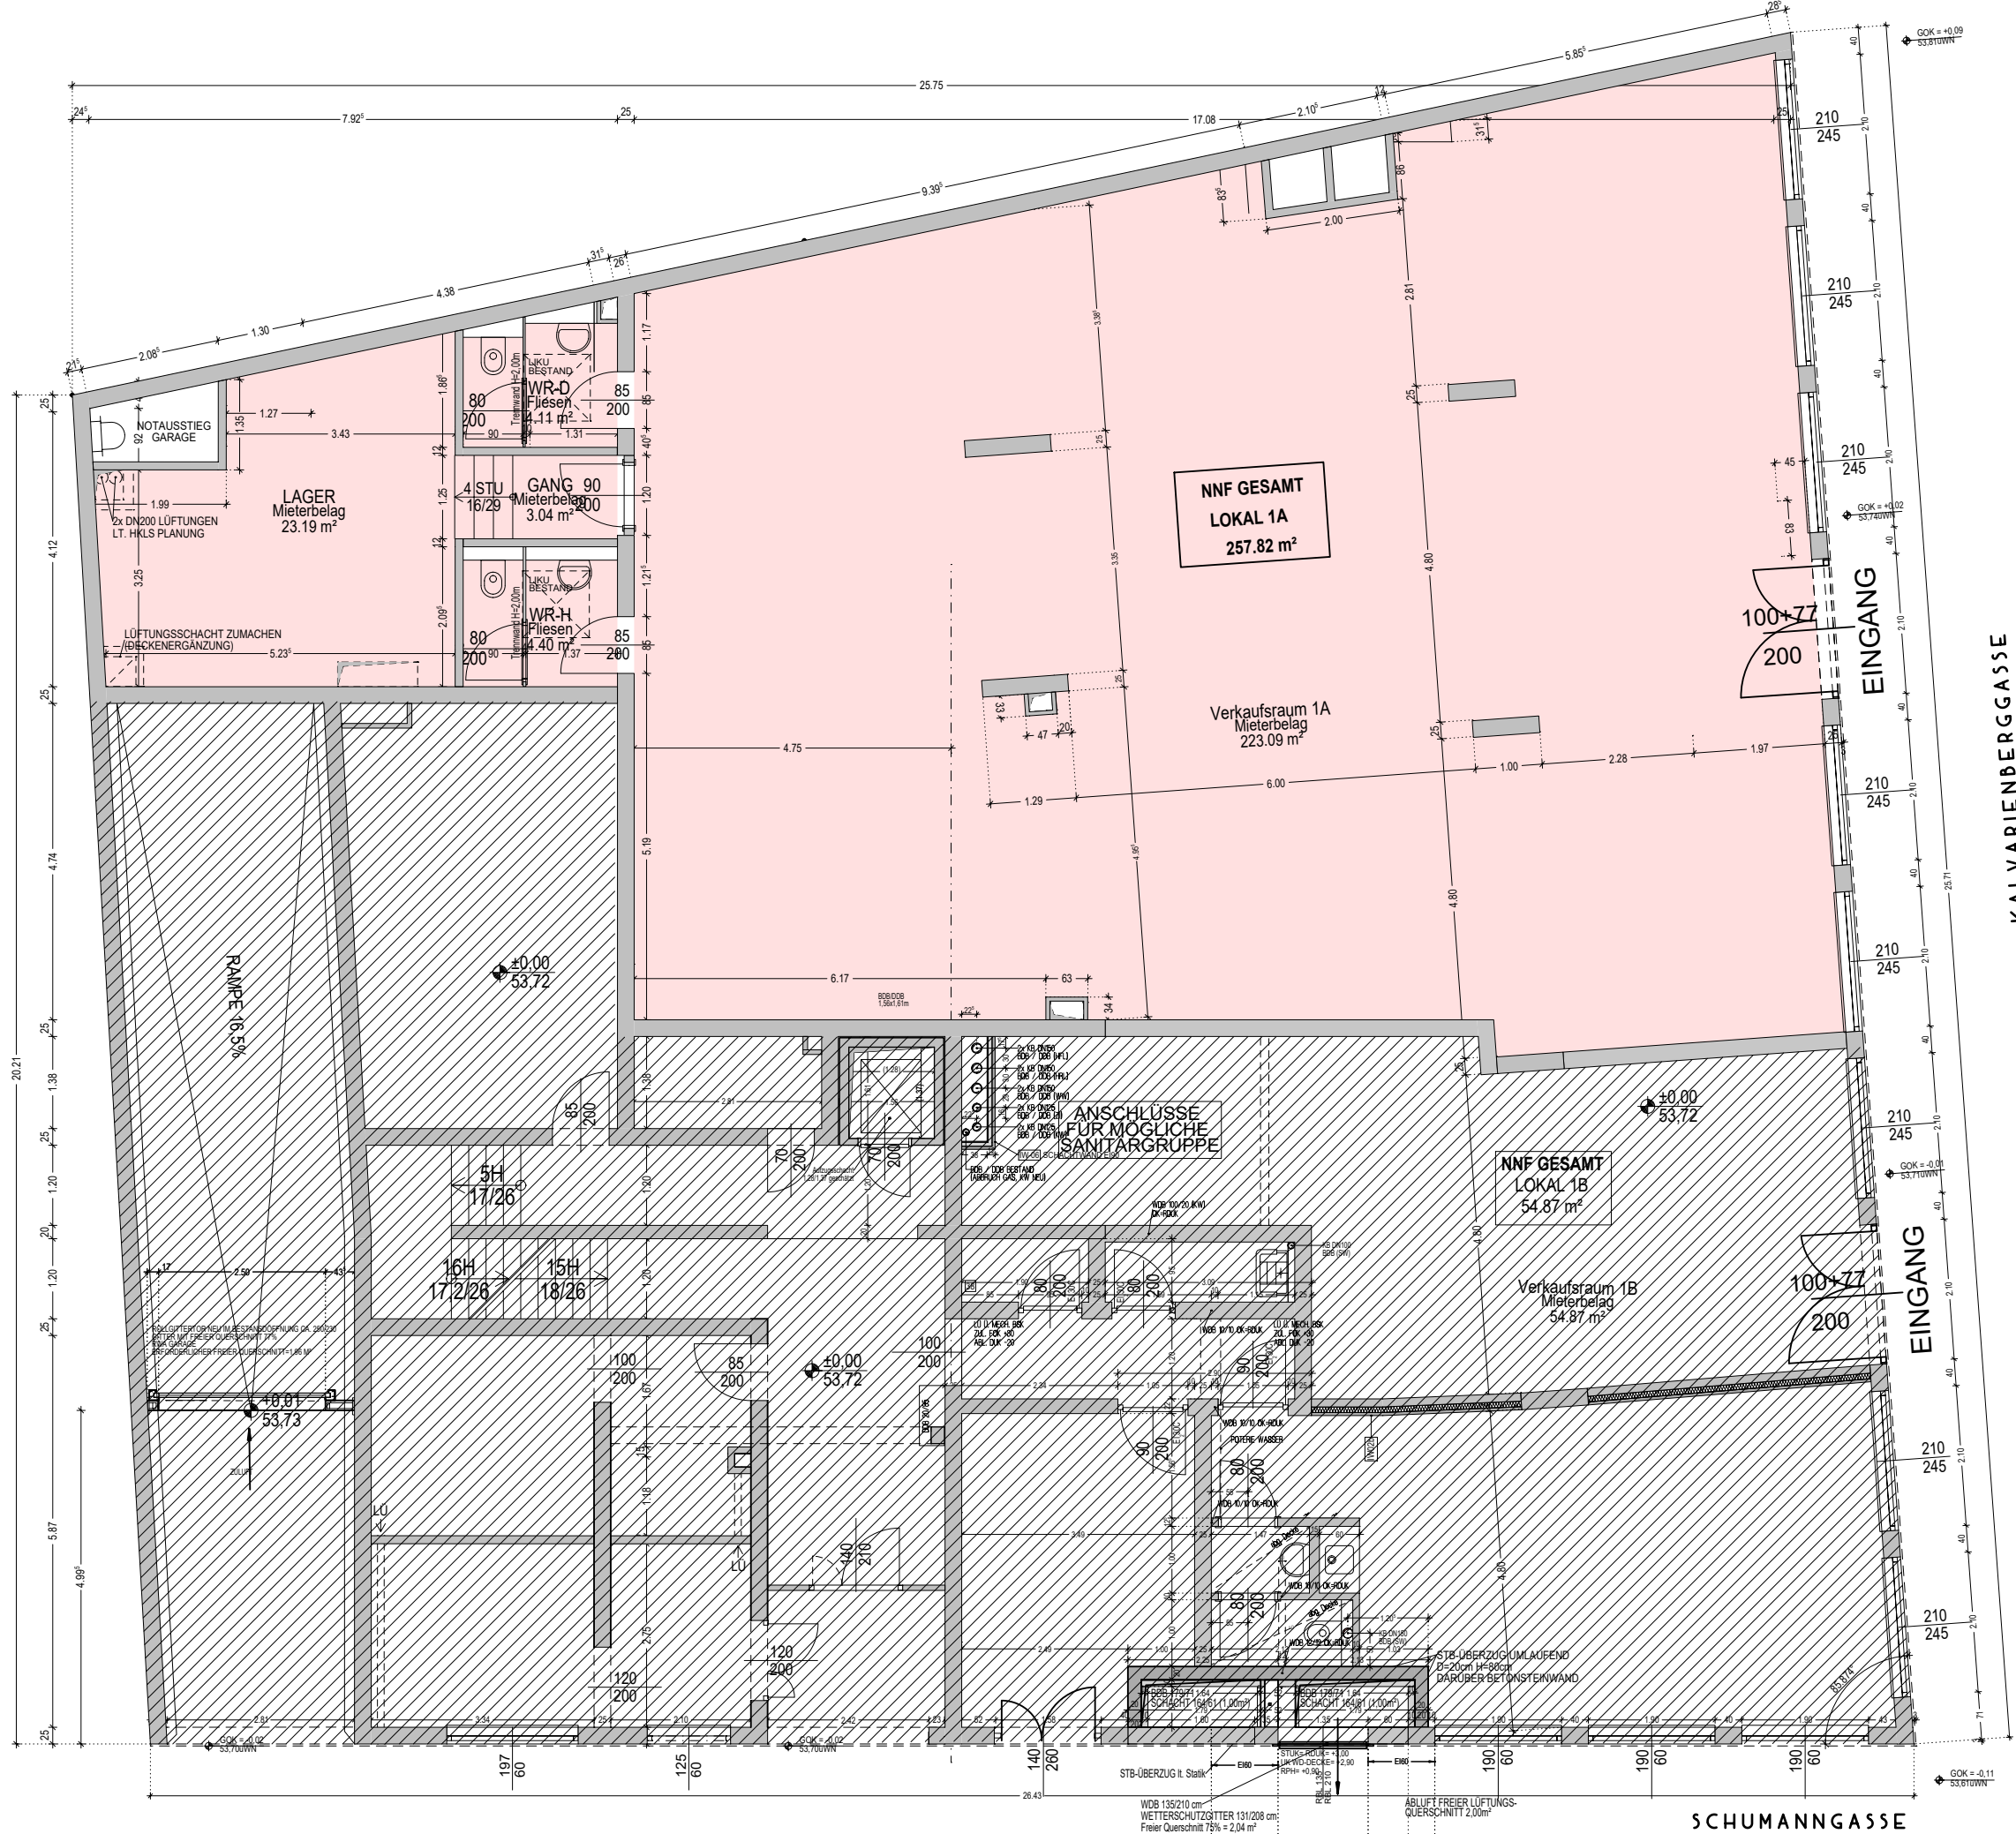

VERGABEPLAN

DACHGESCHOSSAUSBAU
Schumannngasse 64, 1170 Wien

PLANINHALT
GESCHÄFTSLOKAL 1A - EG

PLANVERFASSER
EUROPROJECT
ZIVILTECHNIKER GMBH

MASSTAB
1:100

DATUM
26.01.2026

PROJ.NR.
453

PLANNR.
57