


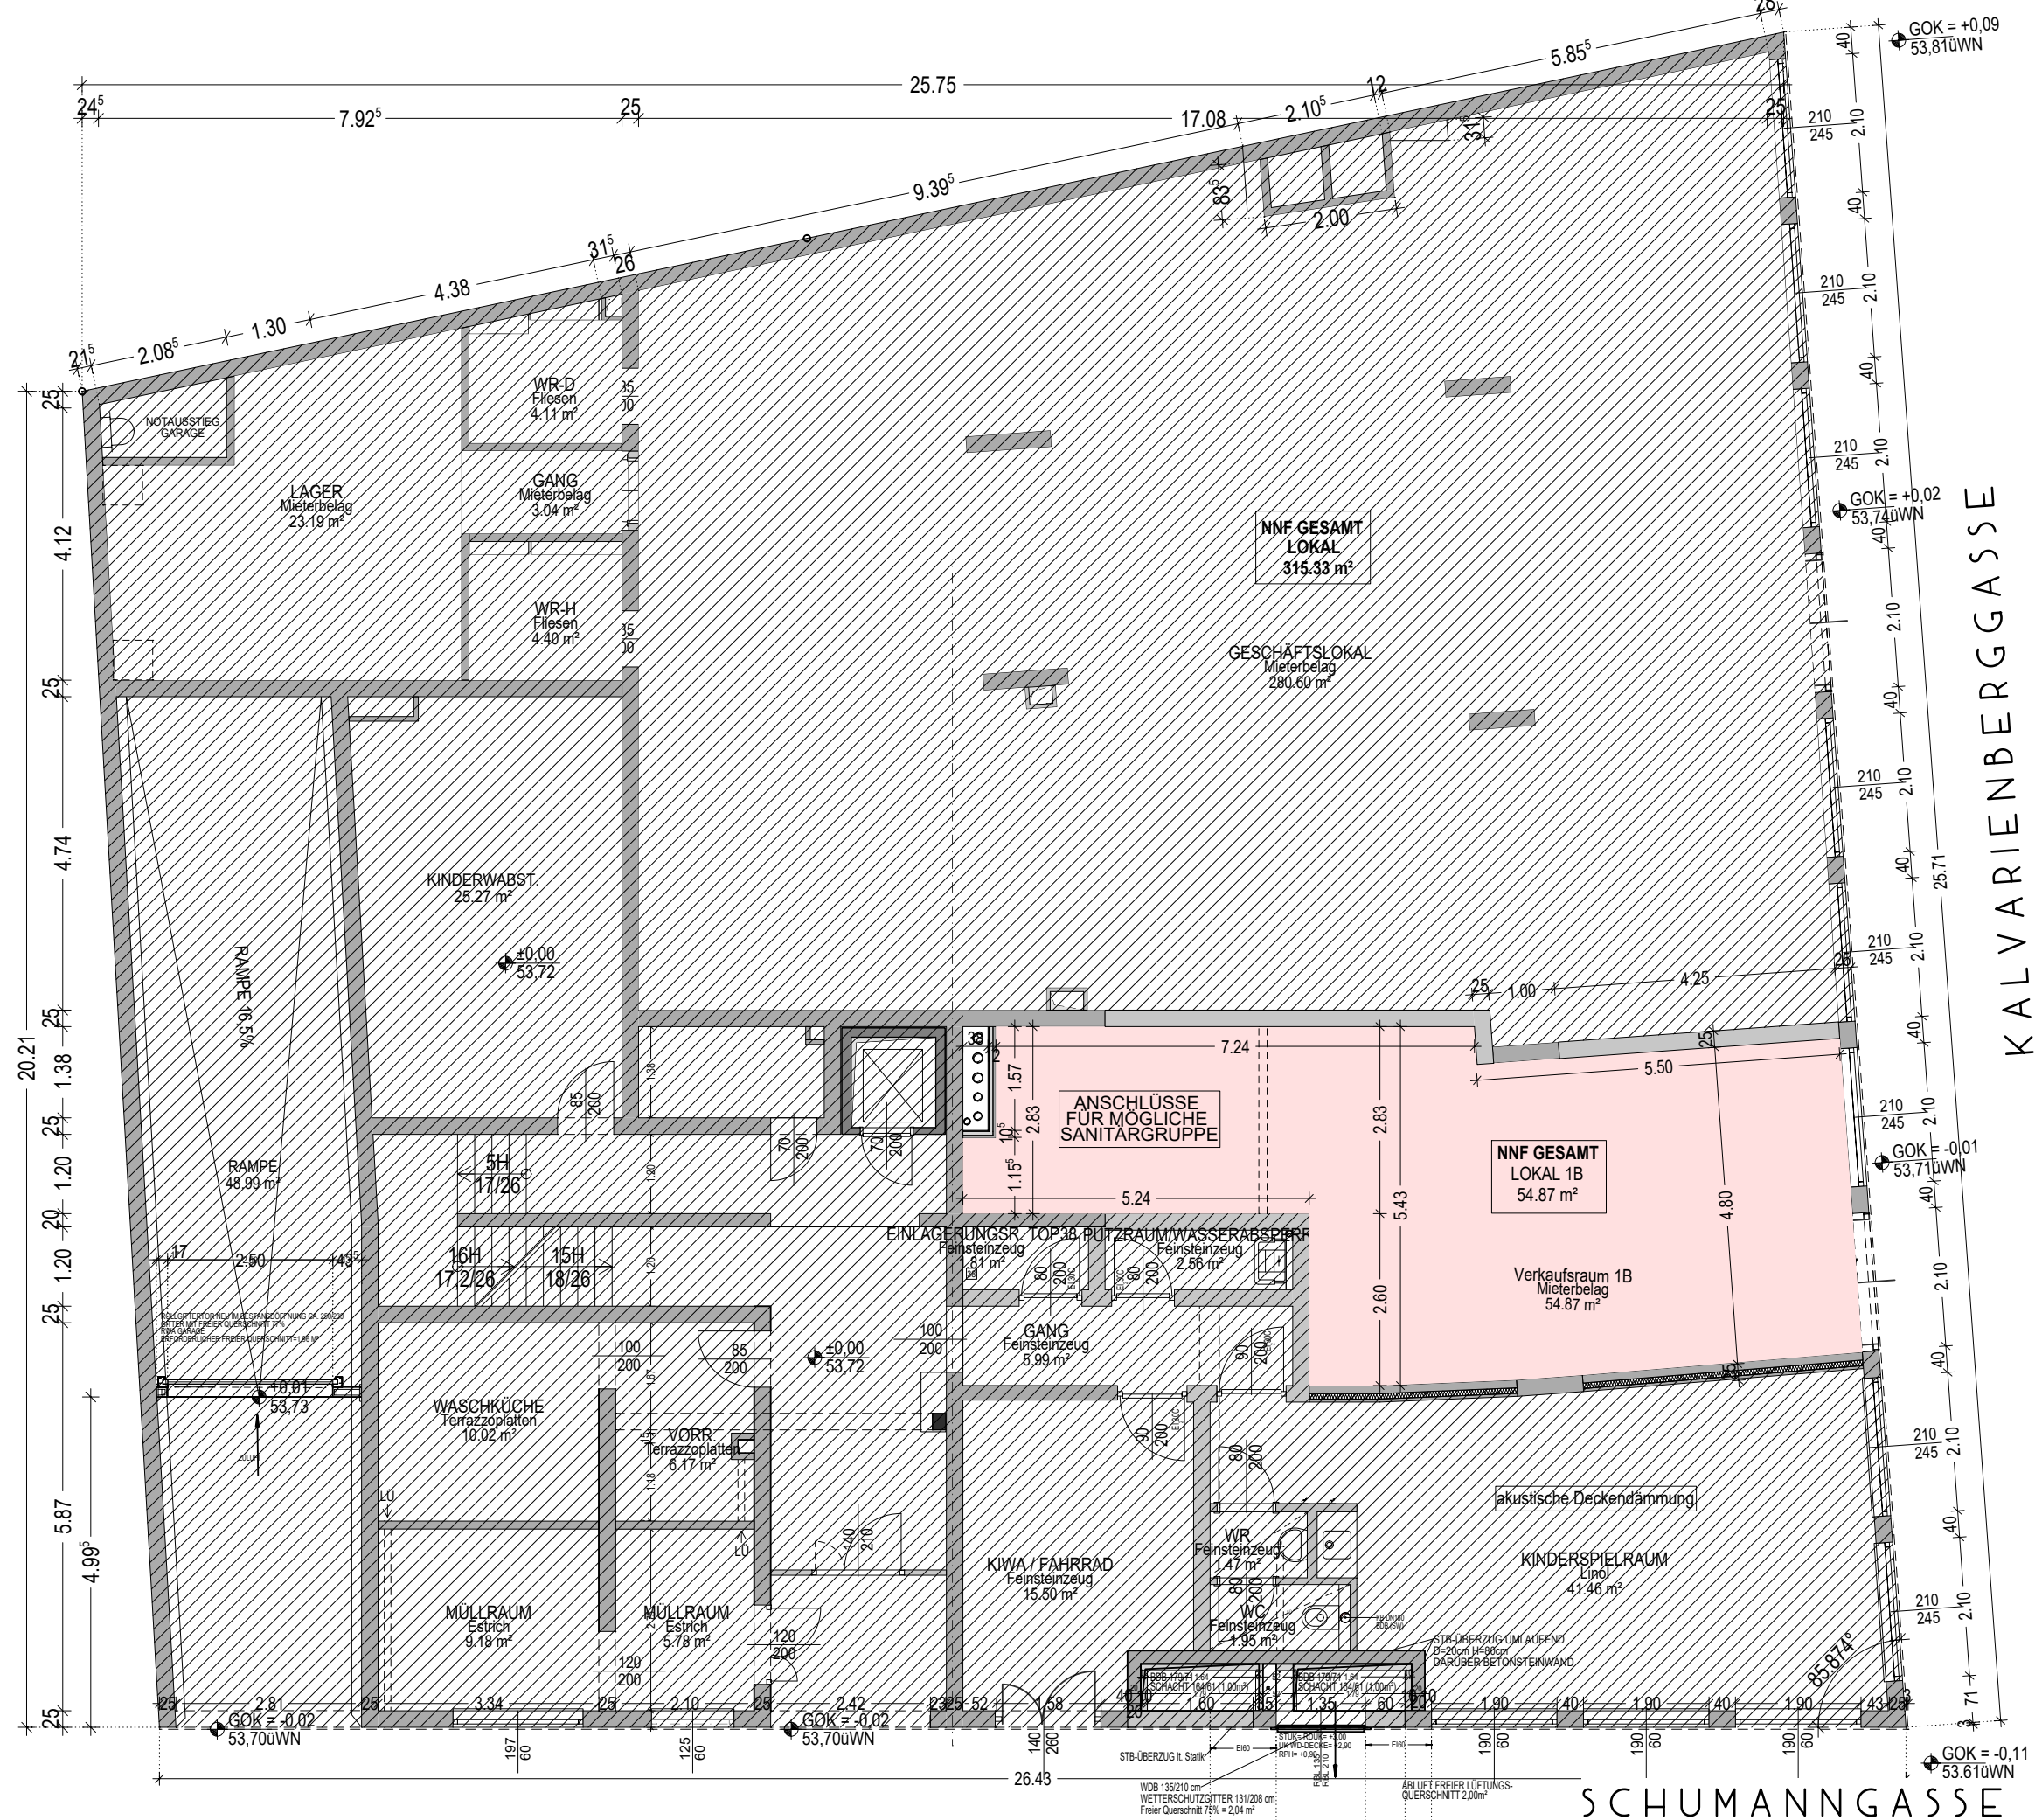

VERGABEPLAN

PLANINHALT	PLANVERFASSER	MASSTAB	DATUM	PROJ.NR.	PLANNR.
GESCHÄFTSLOKAL 1B - EG	EUROPROJEKT ZIVILTECHNIKER GMBH	1:100	26.01.2026	453	58