

Wohnhausanlage



Florasdorf am Anger

O'Brien-Gasse 60, 1210-Wien

TOP 45
Stiege 7
3.OG



TOP 745	
WOHNFL	58.44 m ²
LOGGIA	12.61 m ²
GESAMT	71.05 m ²
ER	3,37 m ²

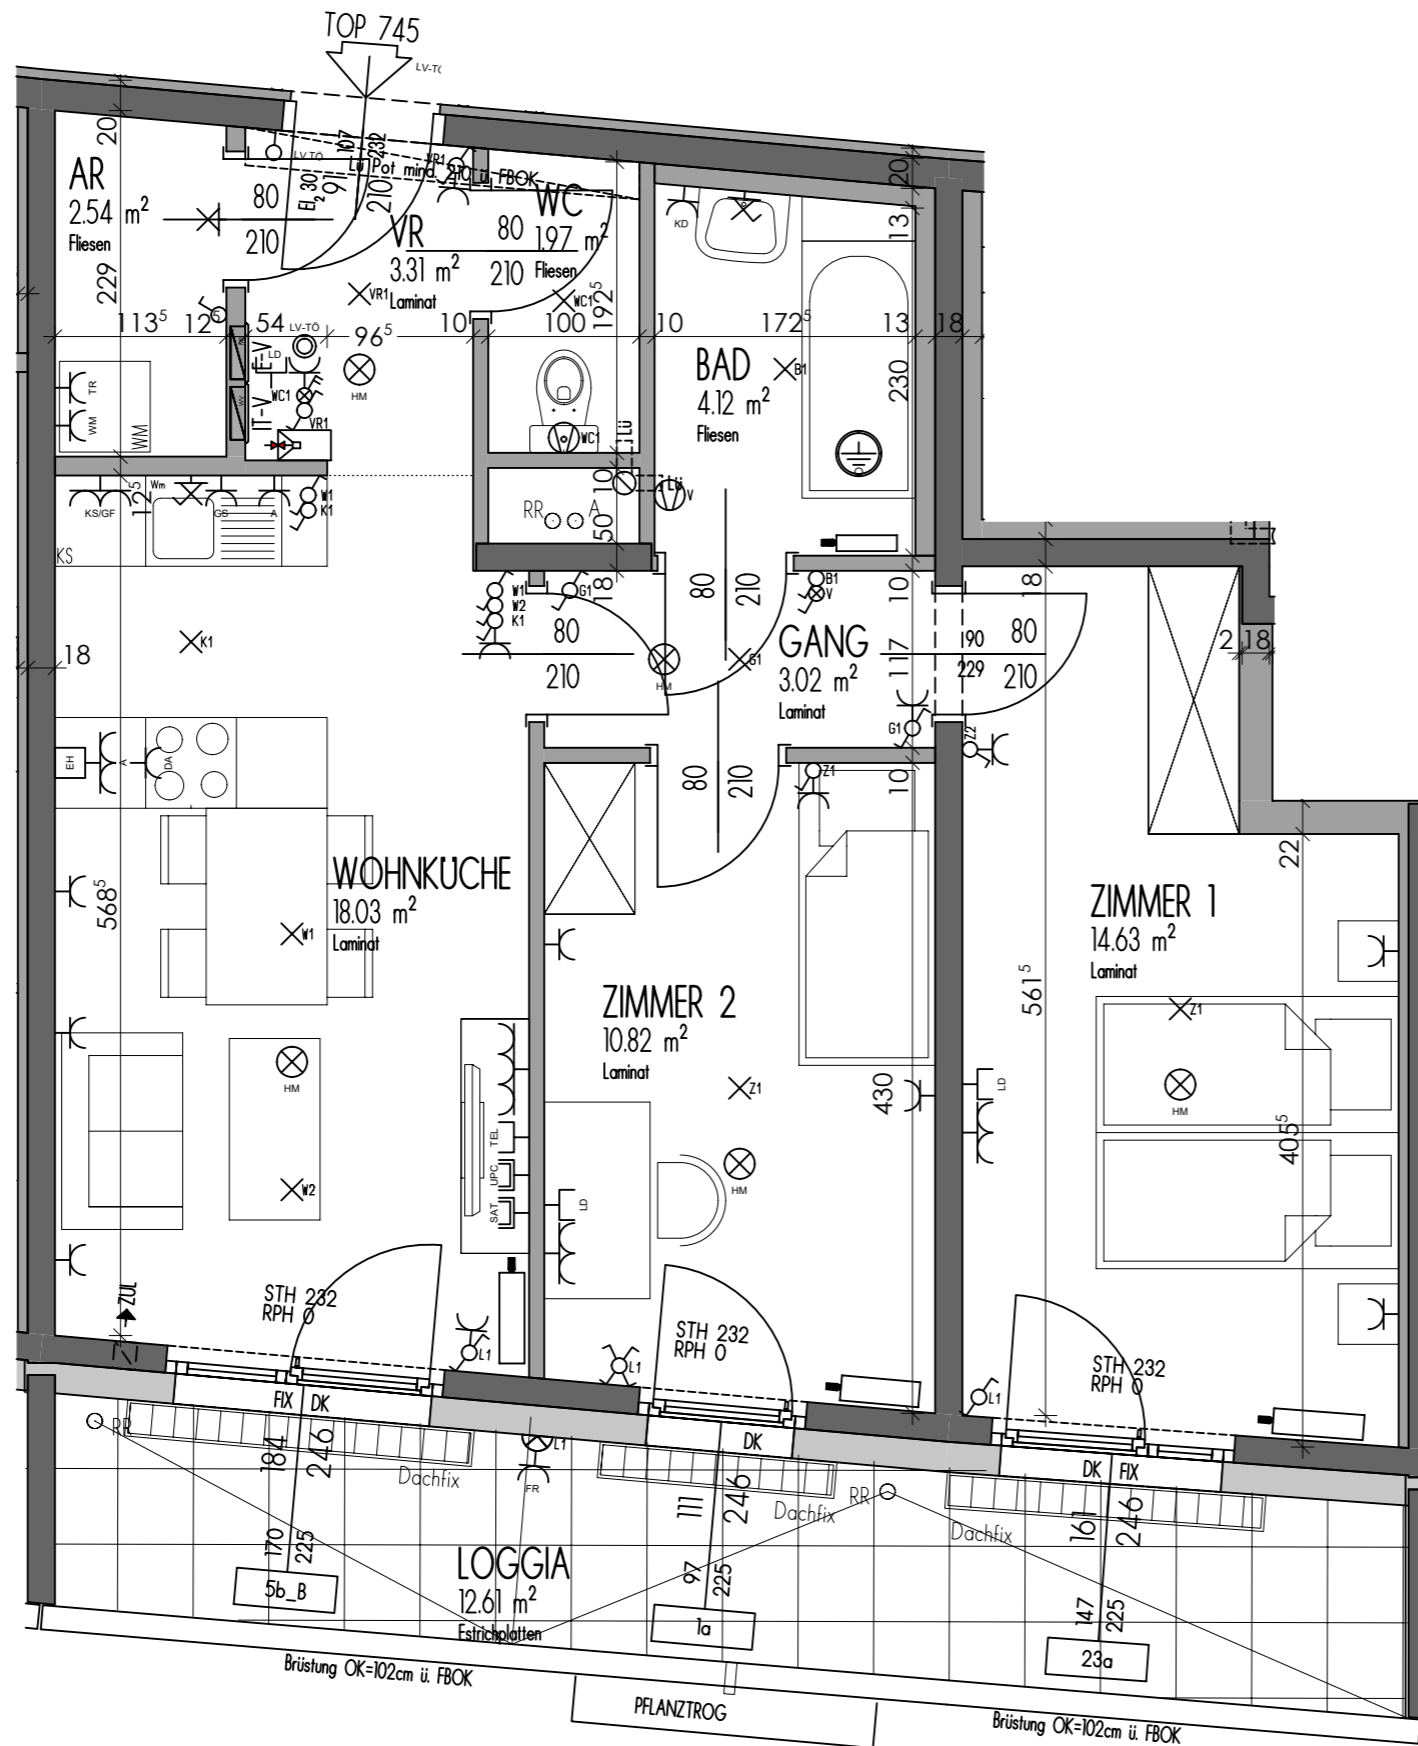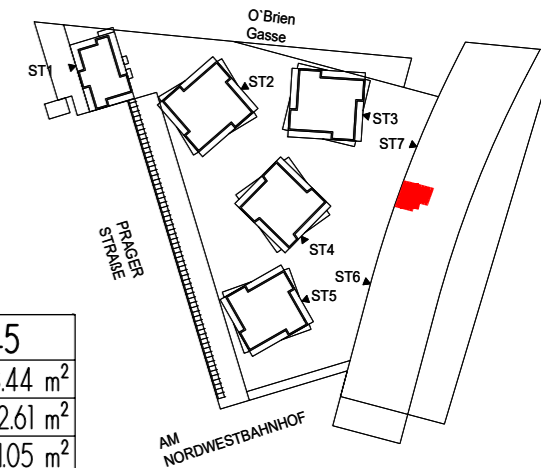

SIEDLUNGSUNION
FREUNDE FÜRS LEBEN
GEMEINNÜTZIGE WOHNUNGS UND SIEDLUNGSGENOSSENSCHAFT
"SIEDLUNGSUNION" reg. Gen.m.b.H.
1220 Wien, Mergenthalerplatz 10

NEUES LEBEN
GEMEINNÜTZIGE BAU-, WOHN- UND SIEDLUNGSGENOSSENSCHAFT REG. GEN.M.B.H.
NEUES LEBEN
GEMEINNÜTZIGE BAU-, WOHN- UND SIEDLUNGSGENOSSENSCHAFT REG. GEN.M.B.H.
1100 Wien, Troststraße 108

STUDIOVLAY
ZT-GMBH
IMBHM
1060 Wien
76 80-88
dlovlay.at

Stand: 13.02.2018 Index: A M 1:50

0m 1m 2m 3m 4m

HINSICHTLICH DER BODEN- UND WANDBELÄGE, SOWIE DER ELEKTRO-, SANITÄR- UND SONSTIGEN AUSSTATTUNGEN GILT AUSSCHLIESSLICH DIE JEWEILS AKTUELLE BAU- UND AUSSTATTUNGSBESCHREIBUNG; EINRICHTUNGSGEGENSTÄNDE SOWIE KÜCHEN UND KÜCHENGERÄTE DIENEN NUR DER VERANSCHAULICHUNG UND WERDEN NICHT DELIVERT. UNVERBINDLICHE PLANKOPIE, ÄNDERUNGEN WÄHREND DER BAUAUSFÜHRUNG VORBEHALTEN! KOTEN SIND NICHT FÜR DIE BESTELLUNG VON EINBAUMÖBEL VERWENDBAR - NATURMASSE SIND ERFORDERLICH!
ALLE QUADRATMETERANGABEN SIND NACH ROHBAUMASSEN BERECHNET UND CA.-ANGABEN. DIE DARGESTELLTEN HEIZKÖRPER SIND ALS SYMBOL ZU VERSTEHEN. ÄNDERUNGEN BEZÜGLICH GRÖSSE UND LAGE BEHALTEN WIR UNS VOR.