

Wohnhaus Russbergstraße 16, 1210

Wohnfläche: 59,25 m²
 Loggia: 9,07 m²
Gesamtfläche: 68,32 m²
 zusätzlich:
 Terrasse: -
 Balkon: -
 Garten: -

LEGENDE Elektrotechnik	
	Elektroverteiler
	Leuchtstoffbalken
	Deckenleuchte
	Wandleuchte
	Notlichteinheit
	Sicherheitsleuchte
	Ausschalter
	Ausschalter 2-pol.
	Wechselschalter
	Kreuzschalter
	Serienenschalter
	Zeitschalter
	Tastschalter
	Jalousietaster
	Schuko Steckdose
	Steckdose 380V
	Rasiertsteckdose
	Haus Sprechstelle
	Telefon Steckdose
	Antennen Steckdose
	EDV
	Ventilator
	Motor
	Fundamenteder Anschl. Blitzschutz
	Anschl. Pot-Ausgl.
	Boiler
	E-Ausslass
	Leerverrührung
	Lautsprecher
	Mikrofon
	Zeitschalter
	Nachlaufschalter
	Hupe
	Kontrollausschalter
	Tastschalter Beleuchtet
	Dimmer
	Lautstärkeregler
	Raumföhrlor
	Tueröffner
	Magnetkontakt
	Riegelkontakt
	Sprechstelle
	Lautsprecher
	Dämmerungssch. Bewegungsmelder
	Kabelfasse
	Kabelkanal
	Homerauchmelder

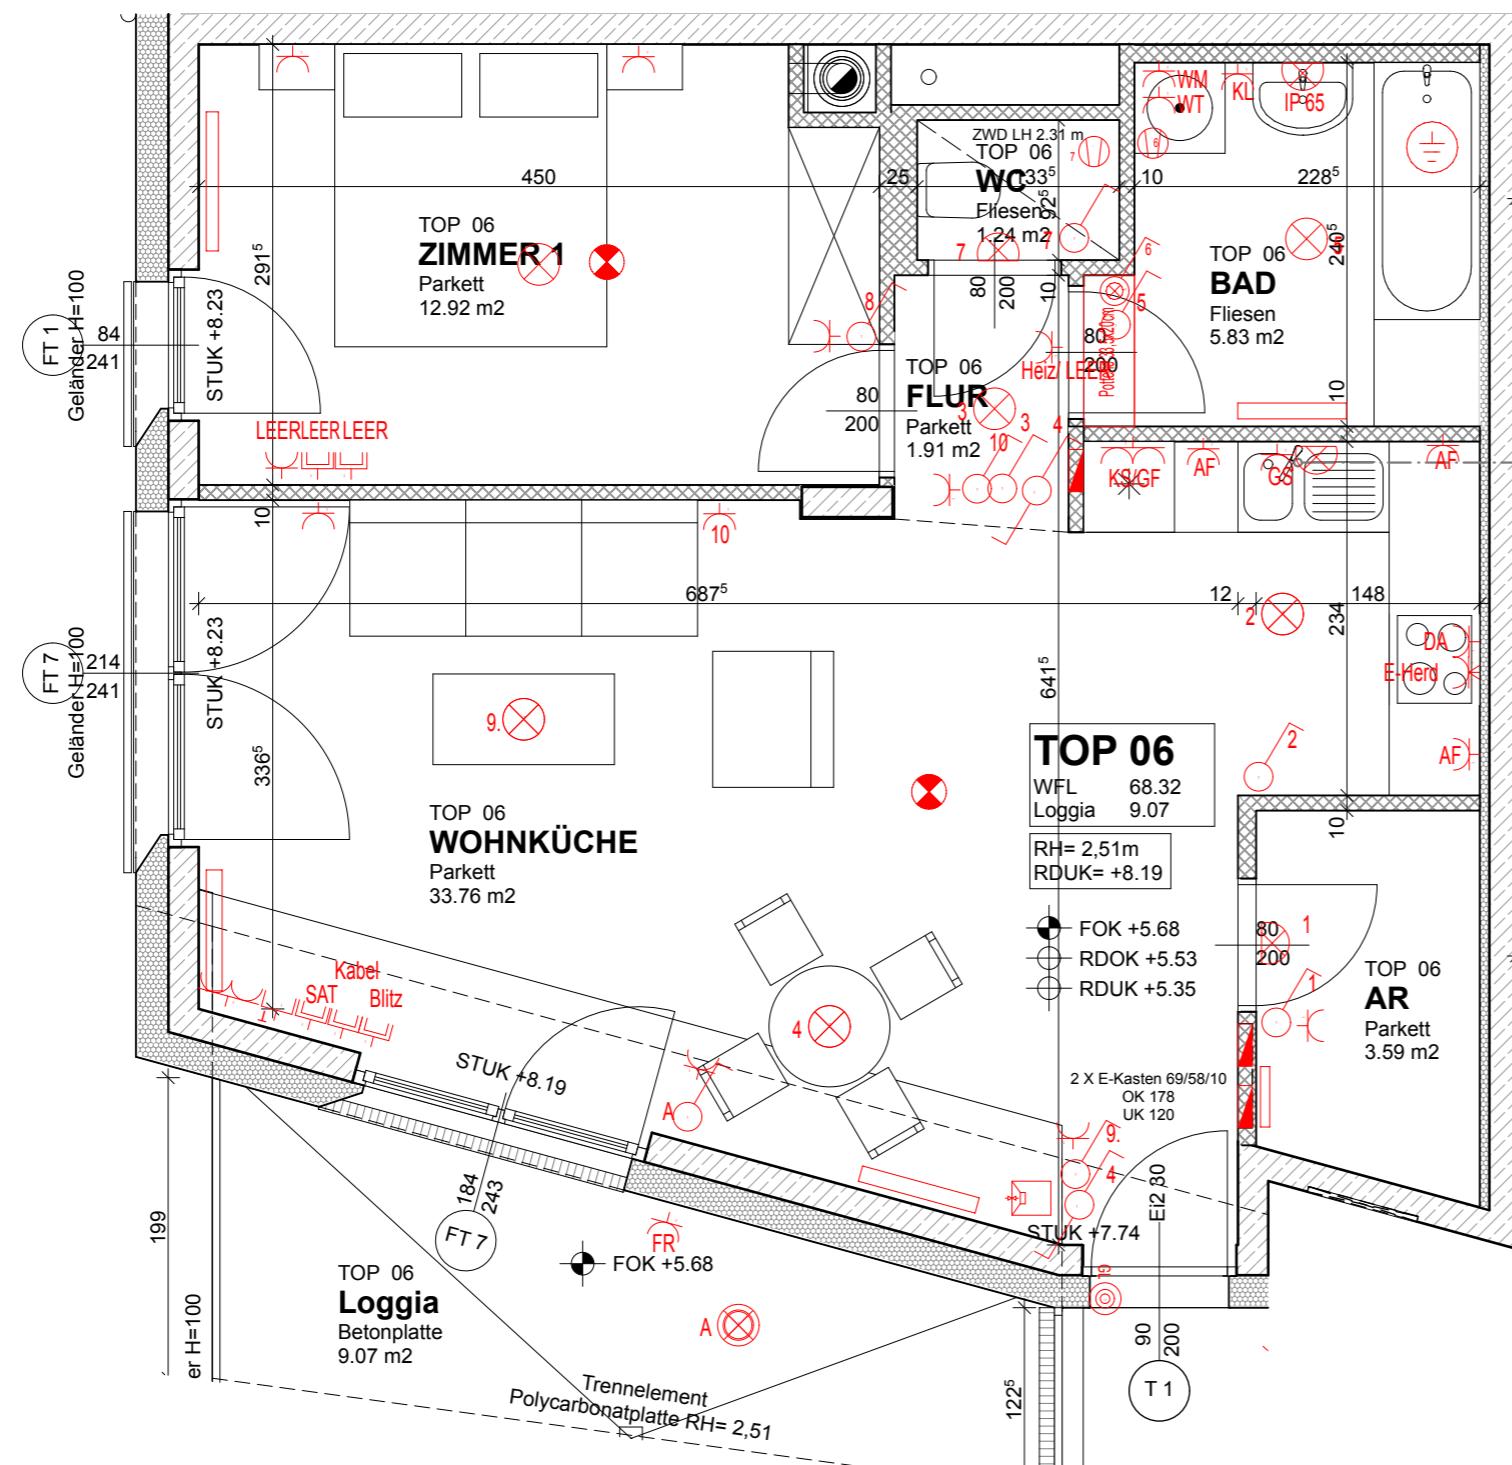
Falls im Plan nicht anders angegeben gelten diese Höhenangaben.



M 1:50

Stand: 2/11/13

0m 0.5m 1m 2m 3m

**VORBEHALTlich TECHNISCHER UND KONSTRUKTIVER ÄNDERUNGEN.**

Hinsichtlich der Boden- und Wandbeläge, sowie Elektro-, Sanitär- und sonstiger Ausstattung gilt ausschliesslich die jeweils aktuelle Bau- und Ausstattungsbeschreibung; sonstige Einrichtungsgegenstände dienen nur der Veranschaulichung und werden nicht geliefert. Strichiert dargestellte Sanitärausstattung: nur Anschlussmöglichkeit vorhanden. Unverbindliche Plankopie, Änderungen während der Bauausführung vorbehalten! Koten sind nicht für die Bestellung von Einbaumöbel verwendbar - Naturmasse erforderlich! Alle Quadratmeterangaben sind nach Rohbaumassen berechnet. Die dargestellten Heizkörper bzw. Bodenkonvektoren sind als Symbol zu verstehen. Änderungen bezüglich der Grösse und Lage behalten wir uns vor. Strichiert dargestellte Wände/Türen, etc.: als Sonderwunsch (mit Aufpreis) möglich.

Planverfasser

DI Sergio Suchomel

buenavista
architecture

Weyringergasse 34/DG
 1040 Wien - Austria
 t : +43(0)16039603
buenavistaarchitecture.com

Auftraggeber**NEUES LEBEN**

GEMEINNÜTZIGE BAU-, WOHN- UND SIEDLUNGSGENOSSENSCHAFT REG. GEN.M.B.H
 A-1100 WIEN • TROSTSTRASSE 108 • TEL +43 1 604 26 35 0 • FAX +43 1 604 26 35 47