



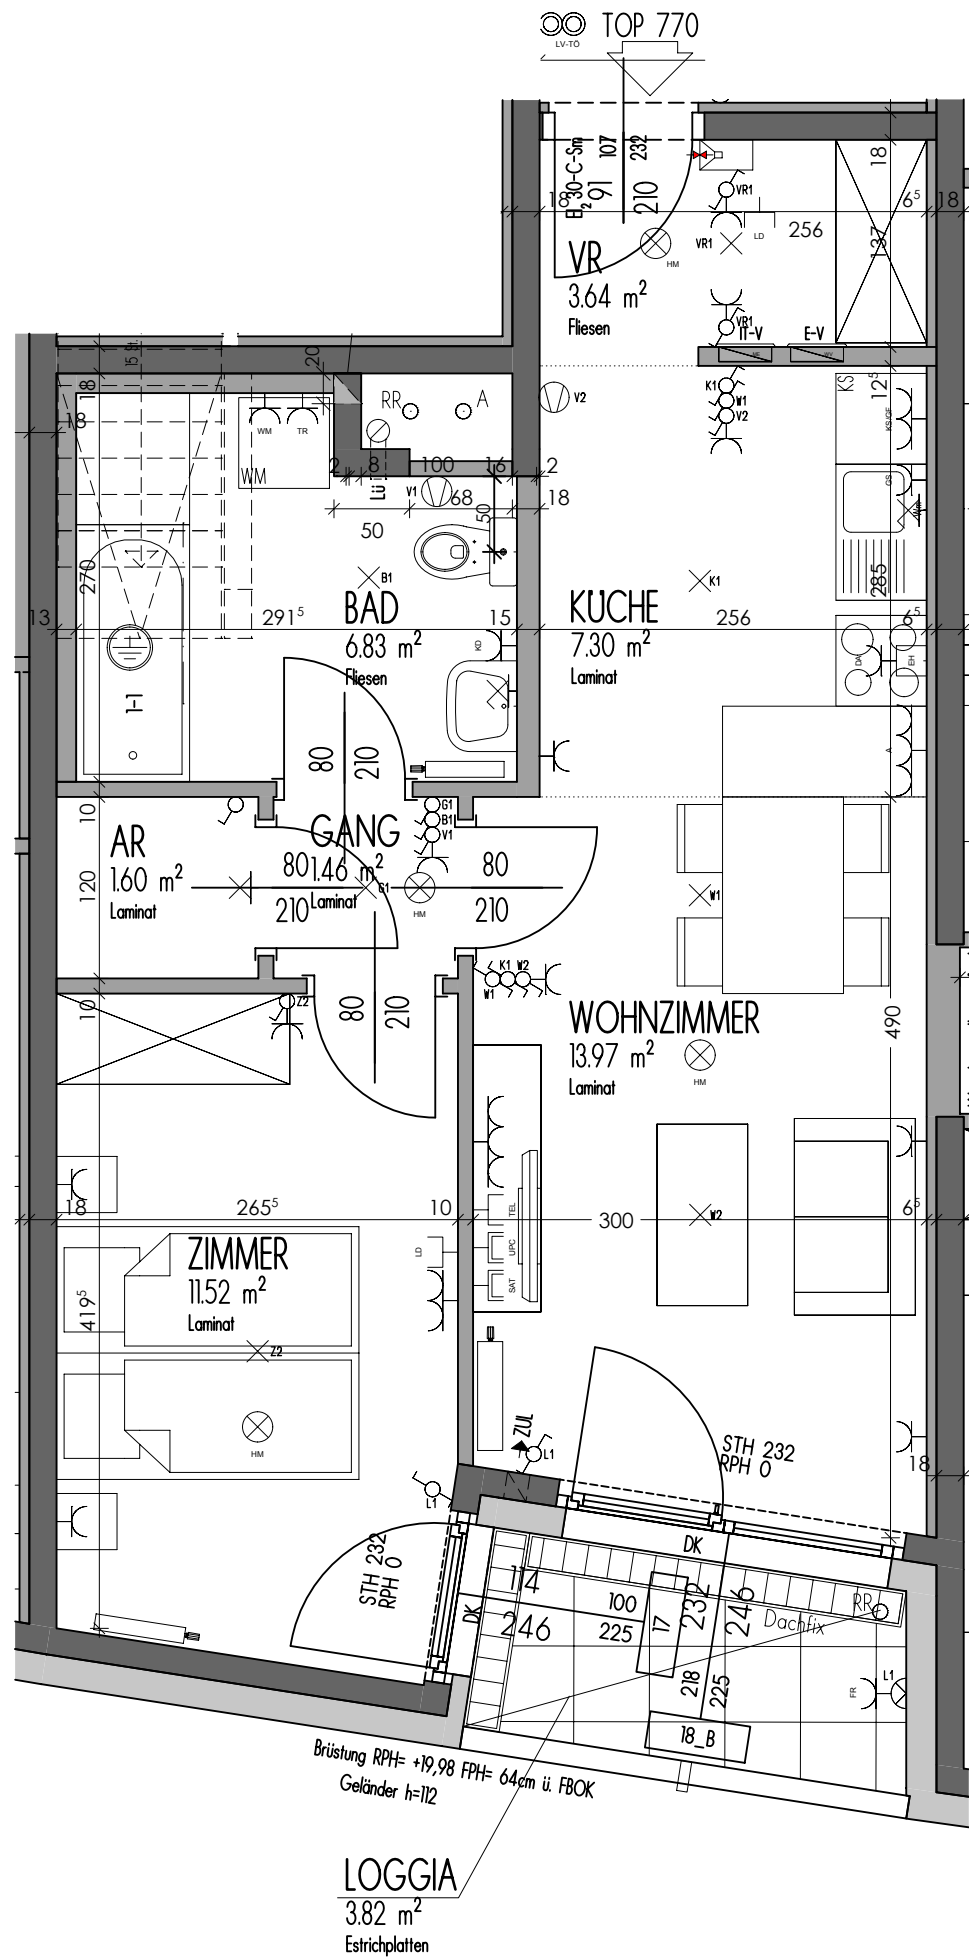


Wohnhausanlage
Florasdorf am Anger
O'Brien-Gasse 60, 1210-Wien

TOP 70
Stiege 7
7.OG

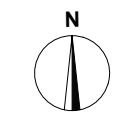

TOP 770	
WOHNFL	46.32 m²
LOGGIA	3.82 m²
GESAMT	50.14 m²
ER	4.05 m²

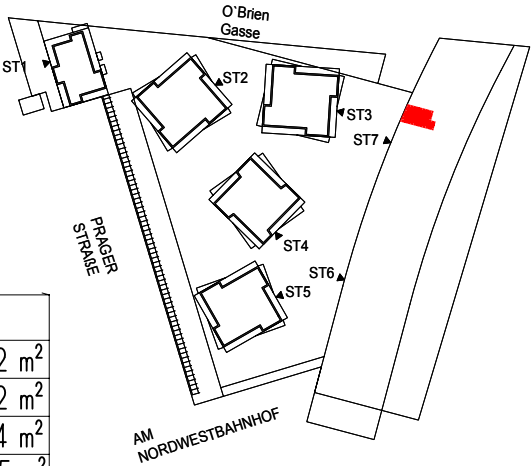


SIEDLUNGSUNION
FREUNDE FÜRS LEBEN
GEMEINNÜTZIGE WOHNUNGS UND SIEDLUNGSGENOSSENSCHAFT
"SIEDLUNGSUNION" reg Gen.m.b.H
1220 Wien, Mergenthalerplatz 10

NEUES LEBEN
GEMEINNÜTZIGE BAU-, WOHN- UND SIEDLUNGSGENOSSENSCHAFT REG. GEN.M.B.H
1100 Wien, Troststraße 108

STUDIOVLAY
ZT-GMBH

Mariahilferstraße 93/1/14, A-1060 Wien
T +43 1 212 76 80, F +43 1 212 76 80-99
E office@studiovlay.at www.studiovlay.at
FN 425162 p

Stand: 14.09.2017	Index: A	M 1:50
-------------------	-----------------	--------

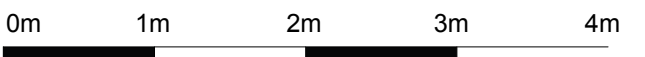

HINSICHTLICH DER BODEN- UND WANDBELÄGE, SOWIE DER ELEKTRO-, SANITÄR- UND SONSTIGEN AUSSTATTUNGEN GILT AUSSCHLIESSLICH DIE JEWEILS AKTUELLE BAU- UND AUSSTATTUNGSBESCHREIBUNG; EINRICHTUNGSGEGENSTÄNDE SOWIE KÜCHEN UND KÜCHENGERÄTE DIENEN NUR DER VERANSCHAULICHUNG UND WERDEN NICHT DELIEFERT. UNVERBINDLICHE PLANKOPIE, ÄNDERUNGEN WÄHREND DER BAUAUSFÜHRUNG VORBEHALTEN! KOTEN SIND NICHT FÜR DIE BESTELLUNG VON EINBAUMÖBEL VERWENDBAR - NATURMASSE SIND ERFORDERLICH! **ALLE QUADRATMETERANGABEN SIND NACH ROHBAUMASSEN BERECHNET UND CA.-ANGABEN. DIE DARGESTELLTEN HEIZKÖRPER SIND ALS SYMBOL ZU VERSTEHEN. ÄNDERUNGEN BEZÜGLICH GRÖSSE UND LAGE BEHALTEN WIR UNS VOR.**