
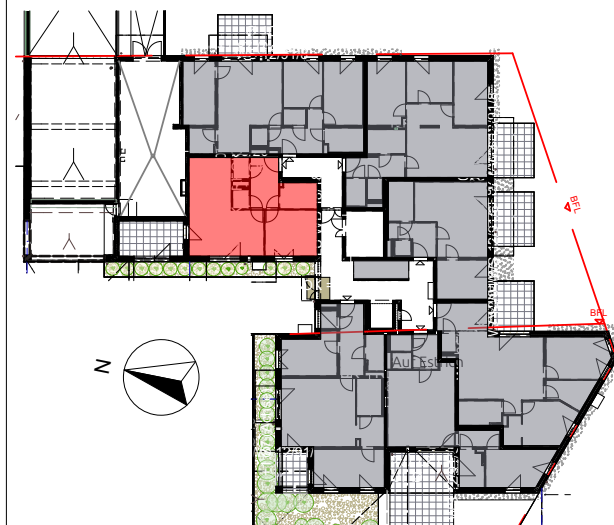


Kat. B	STG 10	TÜR 1
60,32 m ²	Wohnräume	
12,25 m ²	WiGa	
72,57 m ²	SUMME	

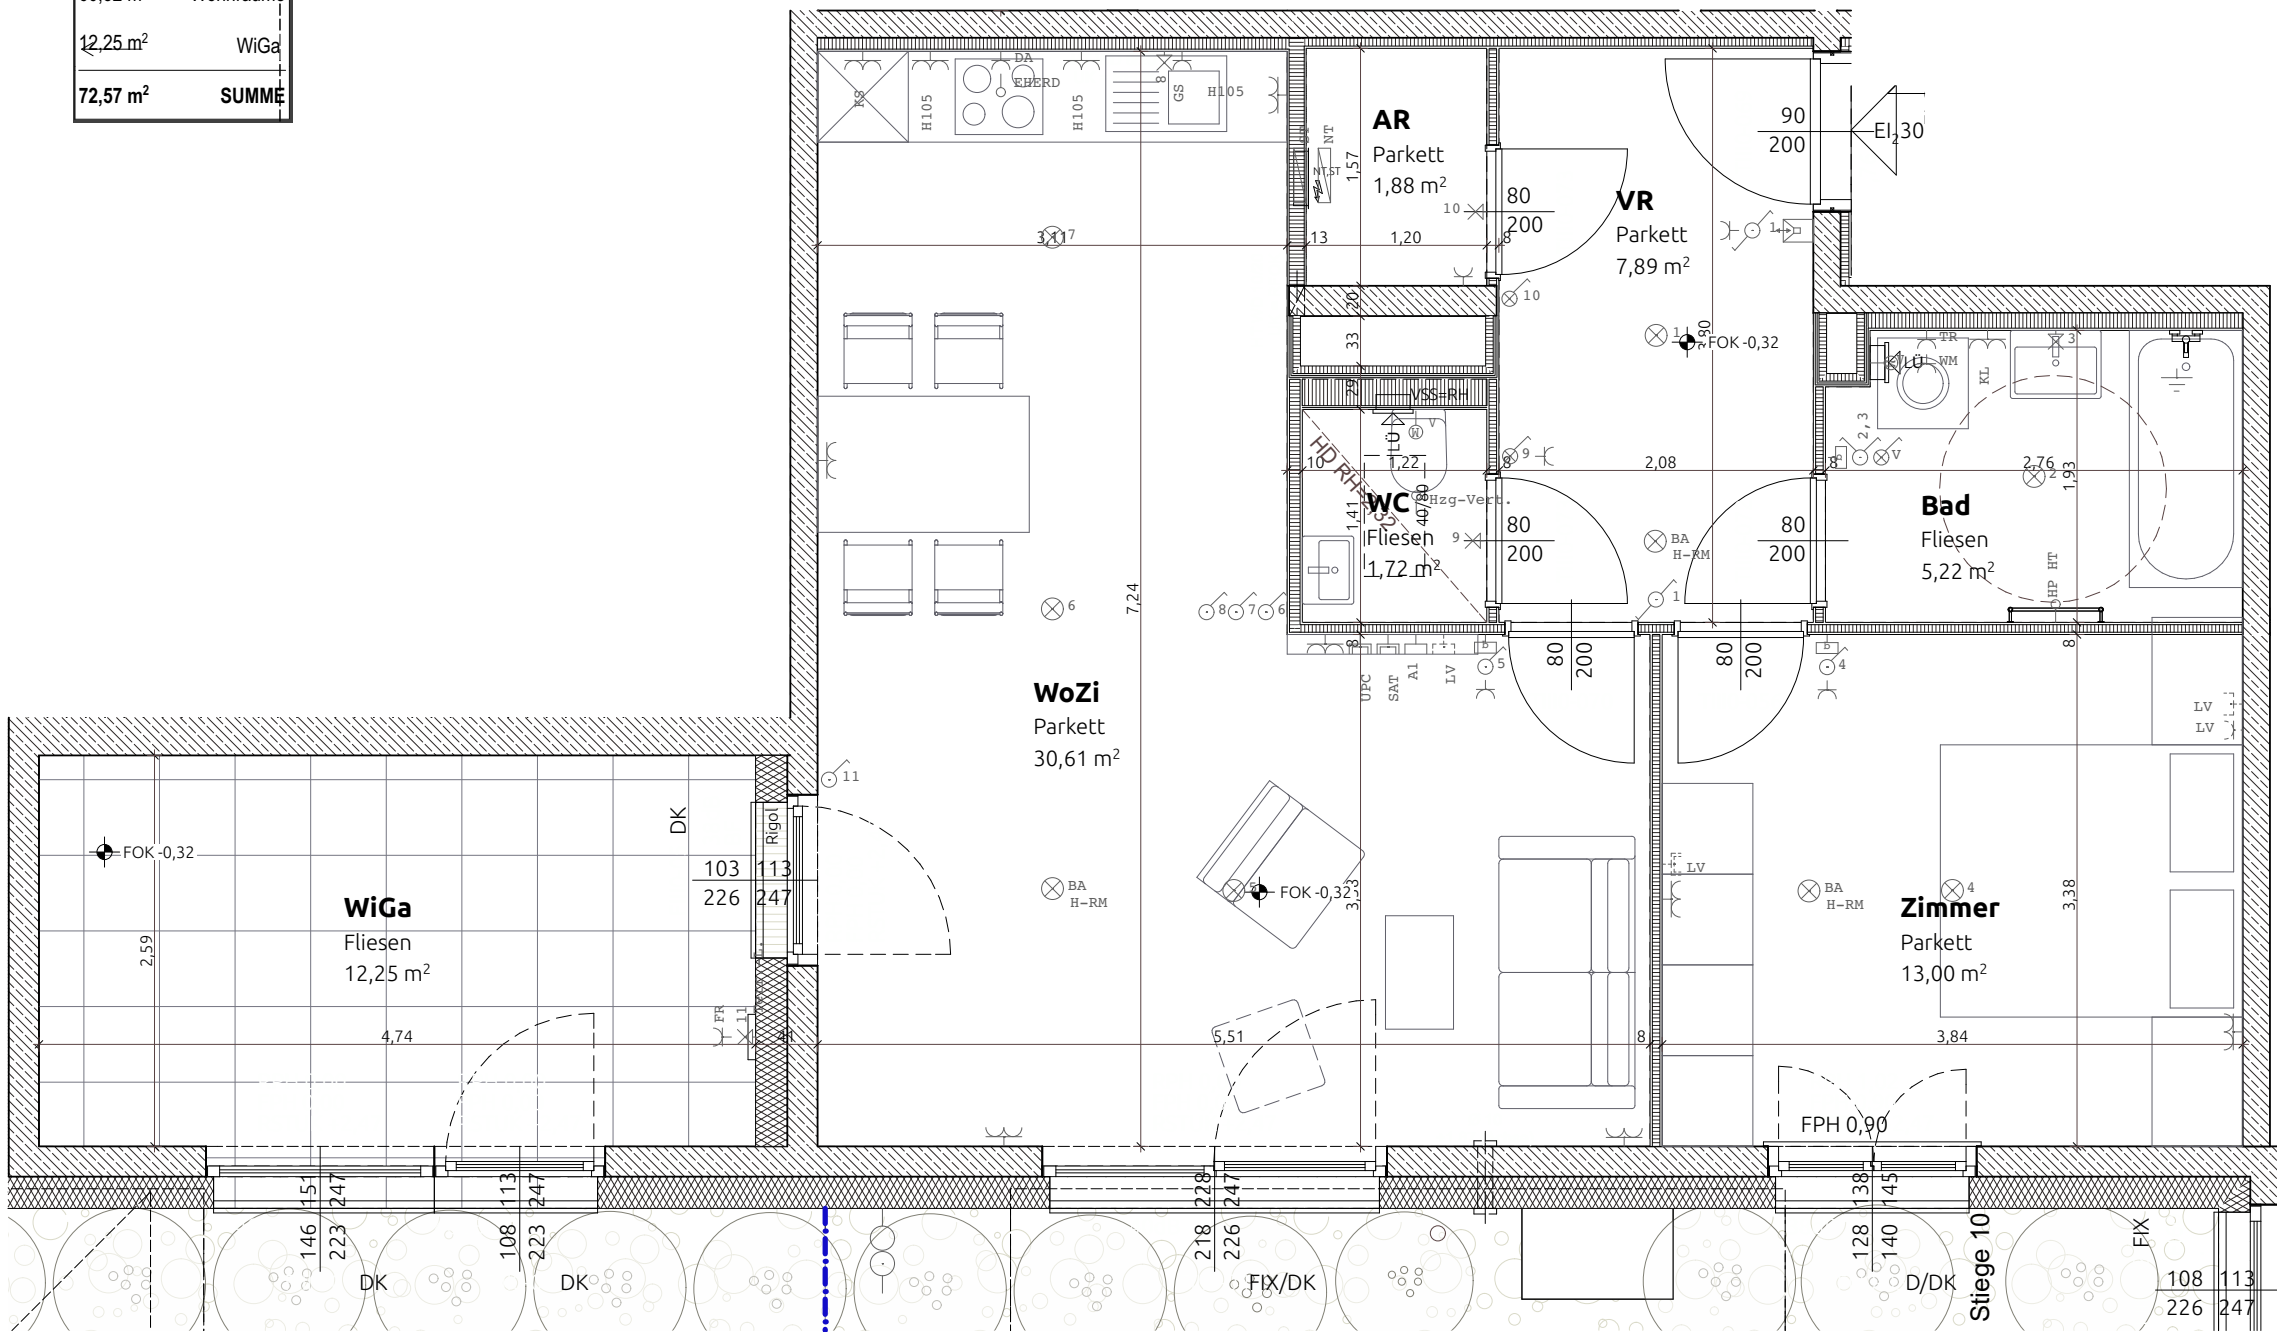

BAUTEIL B • STG 10 • EG

LEGENDE STARKSTROMINSTALLATION

	Verteiler Starkstrom		Deckenauslaß
	Ausschalter 1polig		Wandauslaß
	Ausschalter 2polig		Wandauslaß direkt schaltbar
	Wechselschalter		Steckdose
	Serienschalter		Doppelsteckdose
	Kreuzschalter		Dreifachsteckdose
	Jalousieschalter		Steckdose mit Klappdeckel
	Kontrolllichtschalter		Steckdose Feuchtraum
	Taster		Steckdose für Geschirrspüler
	Leuchttaster		Steckdose für Waschm.
	Bewegungs. Wand		Steckdose für Trockner
	Bewegungs. Decke		Steckdose für Dunstabzugsh.
	Auslaß (allgemein)		Steckdose für Kühlschrank
	Anschlußdose E-Herd		Steckdose für Mikrowellenh.
	Motor Jalousie		Steckdose mit USB-Anschluß
	Ventilator		Kraftsteckdose
	Motor Brandr.entlüft.		
	Raumbediengerät		

LEGENDE SCHWACHSTROMINSTALLATION

	Verteiler Medien		Innenstelle Gegensprechanl.
	TV-Steckdose SAT		Glocke
	TV-Steckdose UPC		Klingeltaster
	Auslaß Telefon		Außentableau GSA
	Leerverr. TV		Türöffner
	Leerverr. Telefon		Erdungsanschluß
	Daten-Doppelsteckd.		Home-Rauchmelder
	Leerverrohrung EDV		

LEGENDE

	abgehängte Decke		Lüfter
	Deckenunterkante		Vorsatzschale raumh.
	Fixverglasung		Wasseranschluss
	Unterlicht		fertige Parapethöhe
	Drehklippfenster		nur angegeben so nicht ±0,00
	Fußbodenoberkante		
	Sicherheitsglas		



VORBEHALTLICH TECHNISCHER UND KONSTRUKTIVER ÄNDERUNGEN.
Hinsichtlich der Boden- und Wandbeläge, sowie Elektro-, Sanitär- und sonstiger Ausstattung gilt ausschliesslich die jeweils aktuelle Bau- und Ausstattungsbeschreibung; sonstige Einrichtungsgegenstände dienen nur der Veranschaulichung und werden nicht geliefert.
Unverbindliche Plankopie, Änderungen während der Bauausführung vorbehalten!
Koten sind nicht für die Bestellung von Einbaumöbel verwendbar - Naturmasse erforderlich!
Alle Quadratmeterangaben sind nach Rohbaumaßen berechnet.

1220 WIEN, Mühlgrundgasse 26

Stiege 10 / Tür 1
freifinanzierte Wohnung



Architekt:
Dipl.-Ing. Alfred CHARAMZA
Büro Wien: 1220, Konstanziagasse 23/6
Büro NO: 2304 Mannsdorf a. d. Donau
www.charamza.at atelier@charamza.at
Tel.: +43 (0)1 285 80 80



NEUES
LEBEN

GEMEINNÜTZIGE BAU-, WOHN- UND
SIEDLUNGSGENOSSENSCHAFT REG. GEN.M.B.H.

1100 Wien • Troststrasse 108 • Tel.: +43 1 604 26 35-0 • Mail: info@wohnen.at