


Wohnfläche:	69,56 m²
Loggia:	26,86 m²
gesamt Nutzfläche:	96,42 m²
Balkon	4,96 m²

LEGENDE

RH	Raumhöhe	EH	Elektroherd
VR	Vorraum	GS	Geschirrspüler
AR	Abstellraum	DU	Dunstabzug
AN	Abstellnische	AS	Arbeitssteckdose
LÜ	Lüftung	TKS	Tiefkühlschrank
ABG.D.	abgehängte Decke	KS	Kühlschrank
VK	Vorderkante	TR	Wäschetrockner
FBOK	fertige Fußbodenoberkante	WM	Waschmaschine
DOK	Rohdeckenoberkante	VENT	Ventilator
DUK	Rohdeckenunterkante	KL	Klingeltaster
STUK	Sturzunterkante roh	LD	Leerdose
RPH	Rohbauparapethöhe	STG	Steigungen
FPH	Fertigparapethöhe	KV	Kemperventil
HHK	Handtuchheizkörper		
Schalter/Taster-h=105cm Mitte oberer Schalter			
Steckdosen/TV/Tel-h=30cm Mitte			
Steckdose WM-h=30cm Mitte			
Steckdosen Waschbecken Bad-h=120cm			
Arbeitssteckdosen Küche-h=105cm			
Steckdosen KS+TKS-h=30cm Mitte			
Steckdosen Dunstabzug h=190cm			
Innensprechstelle-h=135cm			
Wandlichauslass WC,AR-h=230cm			
Wandlichauslass Bad-h=190cm			
Wandlichauslass Küche-h=145-165cm			
Wandlichauslass Loggia,Balkon-h=200cm			
Wandlichauslass WC,AR-h=230cm			
Raumbedienelement-h=135cm			
	Steckdose 1-fach		Ausschalter
	Steckdose 2-fach		Kontrollausschalter
	Steckdose 3-fach		Wechselschalter
	CEE Kraftsteckdose		Serienschalter
	Steckdose mit Klappdeckel		Kreuzschalter
	Verteiler		Taster
	Starkstrom Steigleitung		Batterierauchmelder
	Telefonsteckdose Leerrohr		Innensprechstelle
	TV-Steckdose Leerrohr		Deckenlichtauslass
	Wandlichtausl.direkt geschaltet		Wandlichtauslass
	Raumbedienelement Lüftung		

M 1:75 0 1 2

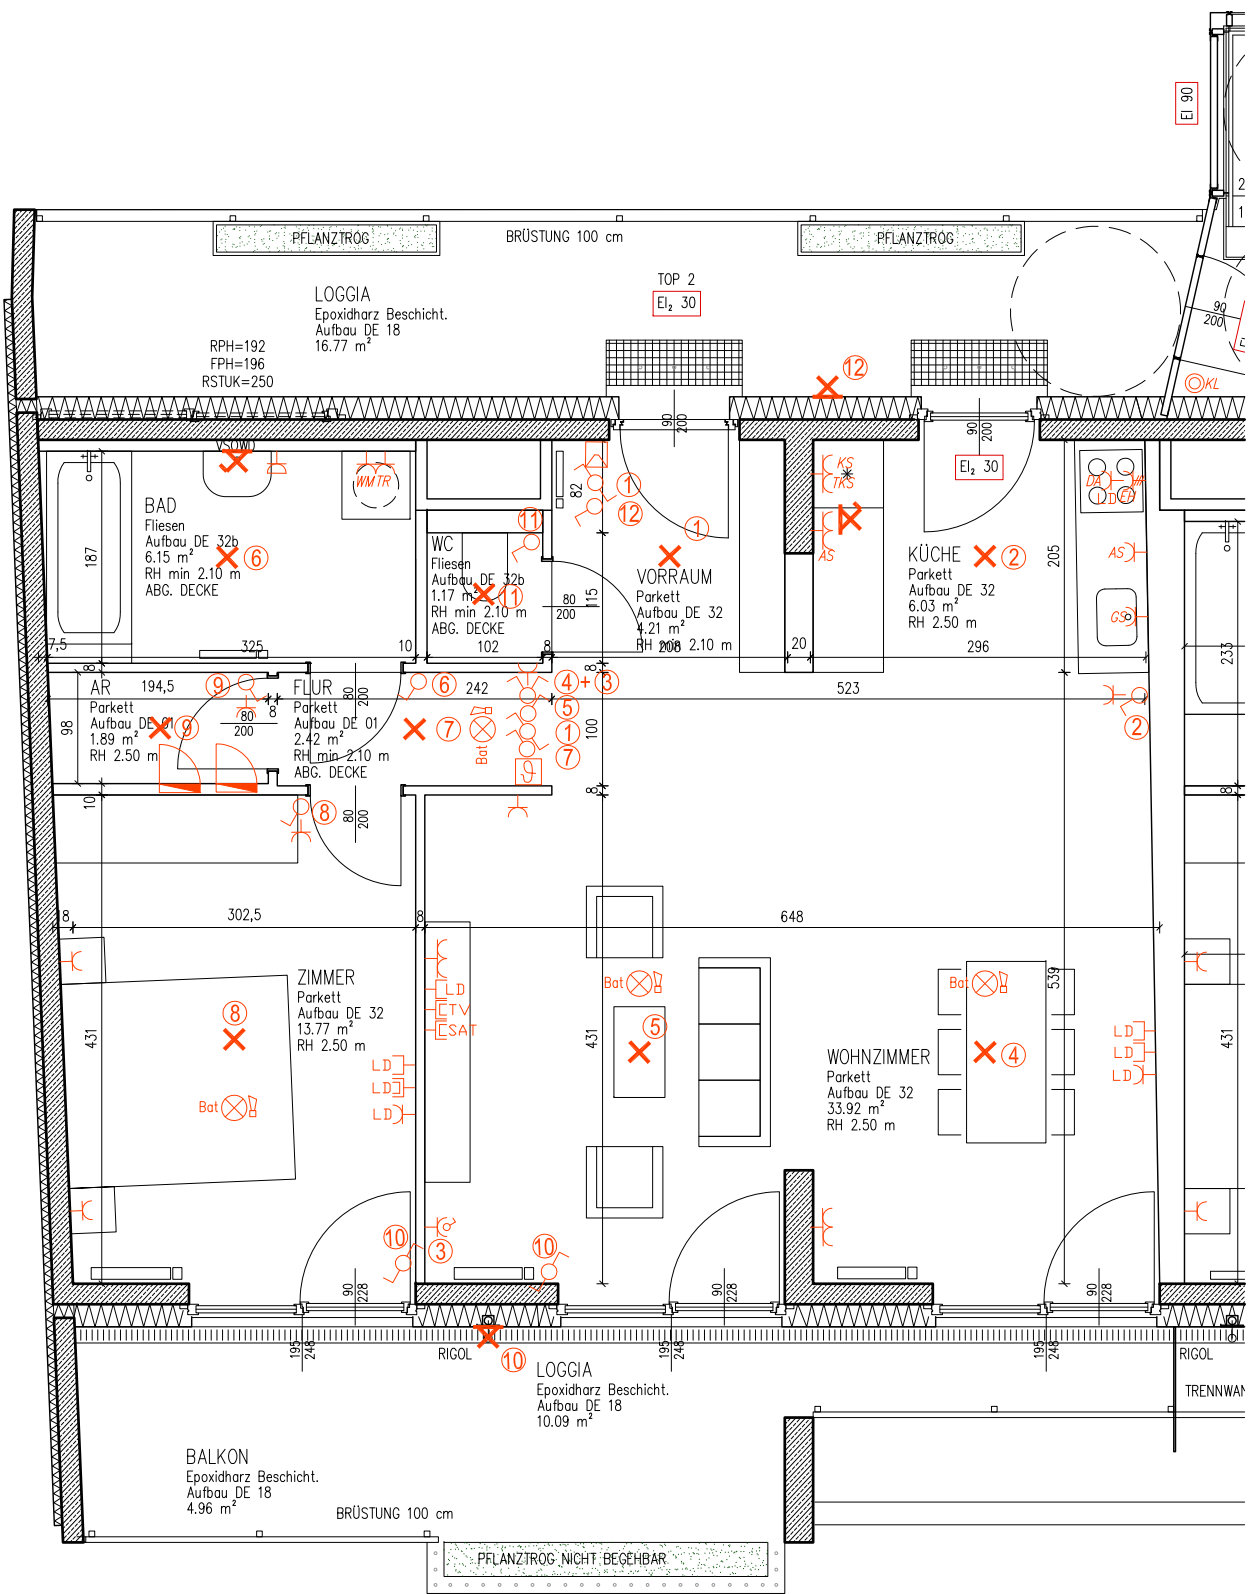

NEUES LEBEN

GEMEINNÜTZIGE BAU-, WOHN- UND SIEDLUNGSGENOSSENSCHAFT REG. GEN.M.B.H.
A-1100 WIEN • TROSTSTRASSE 108 • TEL +43 1 604 26 35 0 • FAX +43 1 604 26 35 47

Hinsichtlich der Boden- und Wandbeläge, sowie der Elektro-, Sanitär- und sonstigen Ausstattung gilt ausschließlich die jeweils aktuelle Bau- und Ausstattungsbeschreibung. Sonstige Einrichtungsgegenstände dienen nur der Veranschaulichung und werden nicht mitgeliefert. Die Heizkörper sind nur symbolisch dargestellt. Tatsächliche Anzahl und Größe wird nach Bedarf hergestellt.
Unverbindliche Plankopie, Änderungen während der Bauführung vorbehalten!
Koten sind nicht für die Bestellung von Einbaumöbeln verwendbar - Naturmaße erforderlich!

SEITE 1/1

PLANSTAND: JUNI. 2013
DATUM: 17.06.2013

GEISWINKLER & GEISWINKLER
ARCHITEKTEN ZT GMBH

NELKENGASSE 4/5 1060 VIENNA - AUSTRIA
TEL +43 1 581 62 50 / FAX DW 99
mail@geiswinkler-geiswinkler.at