

Wohnhausanlage



# Florasdorf am Anger

O'Brien-Gasse 60, 1210-Wien

TOP 09  
Stiege 7  
2.OG



TOP 709	
WOHNFL	58.04 m <sup>2</sup>
LOGGIA	12.53 m <sup>2</sup>
GESAMT	70.57 m <sup>2</sup>
ER	2,48 m <sup>2</sup>

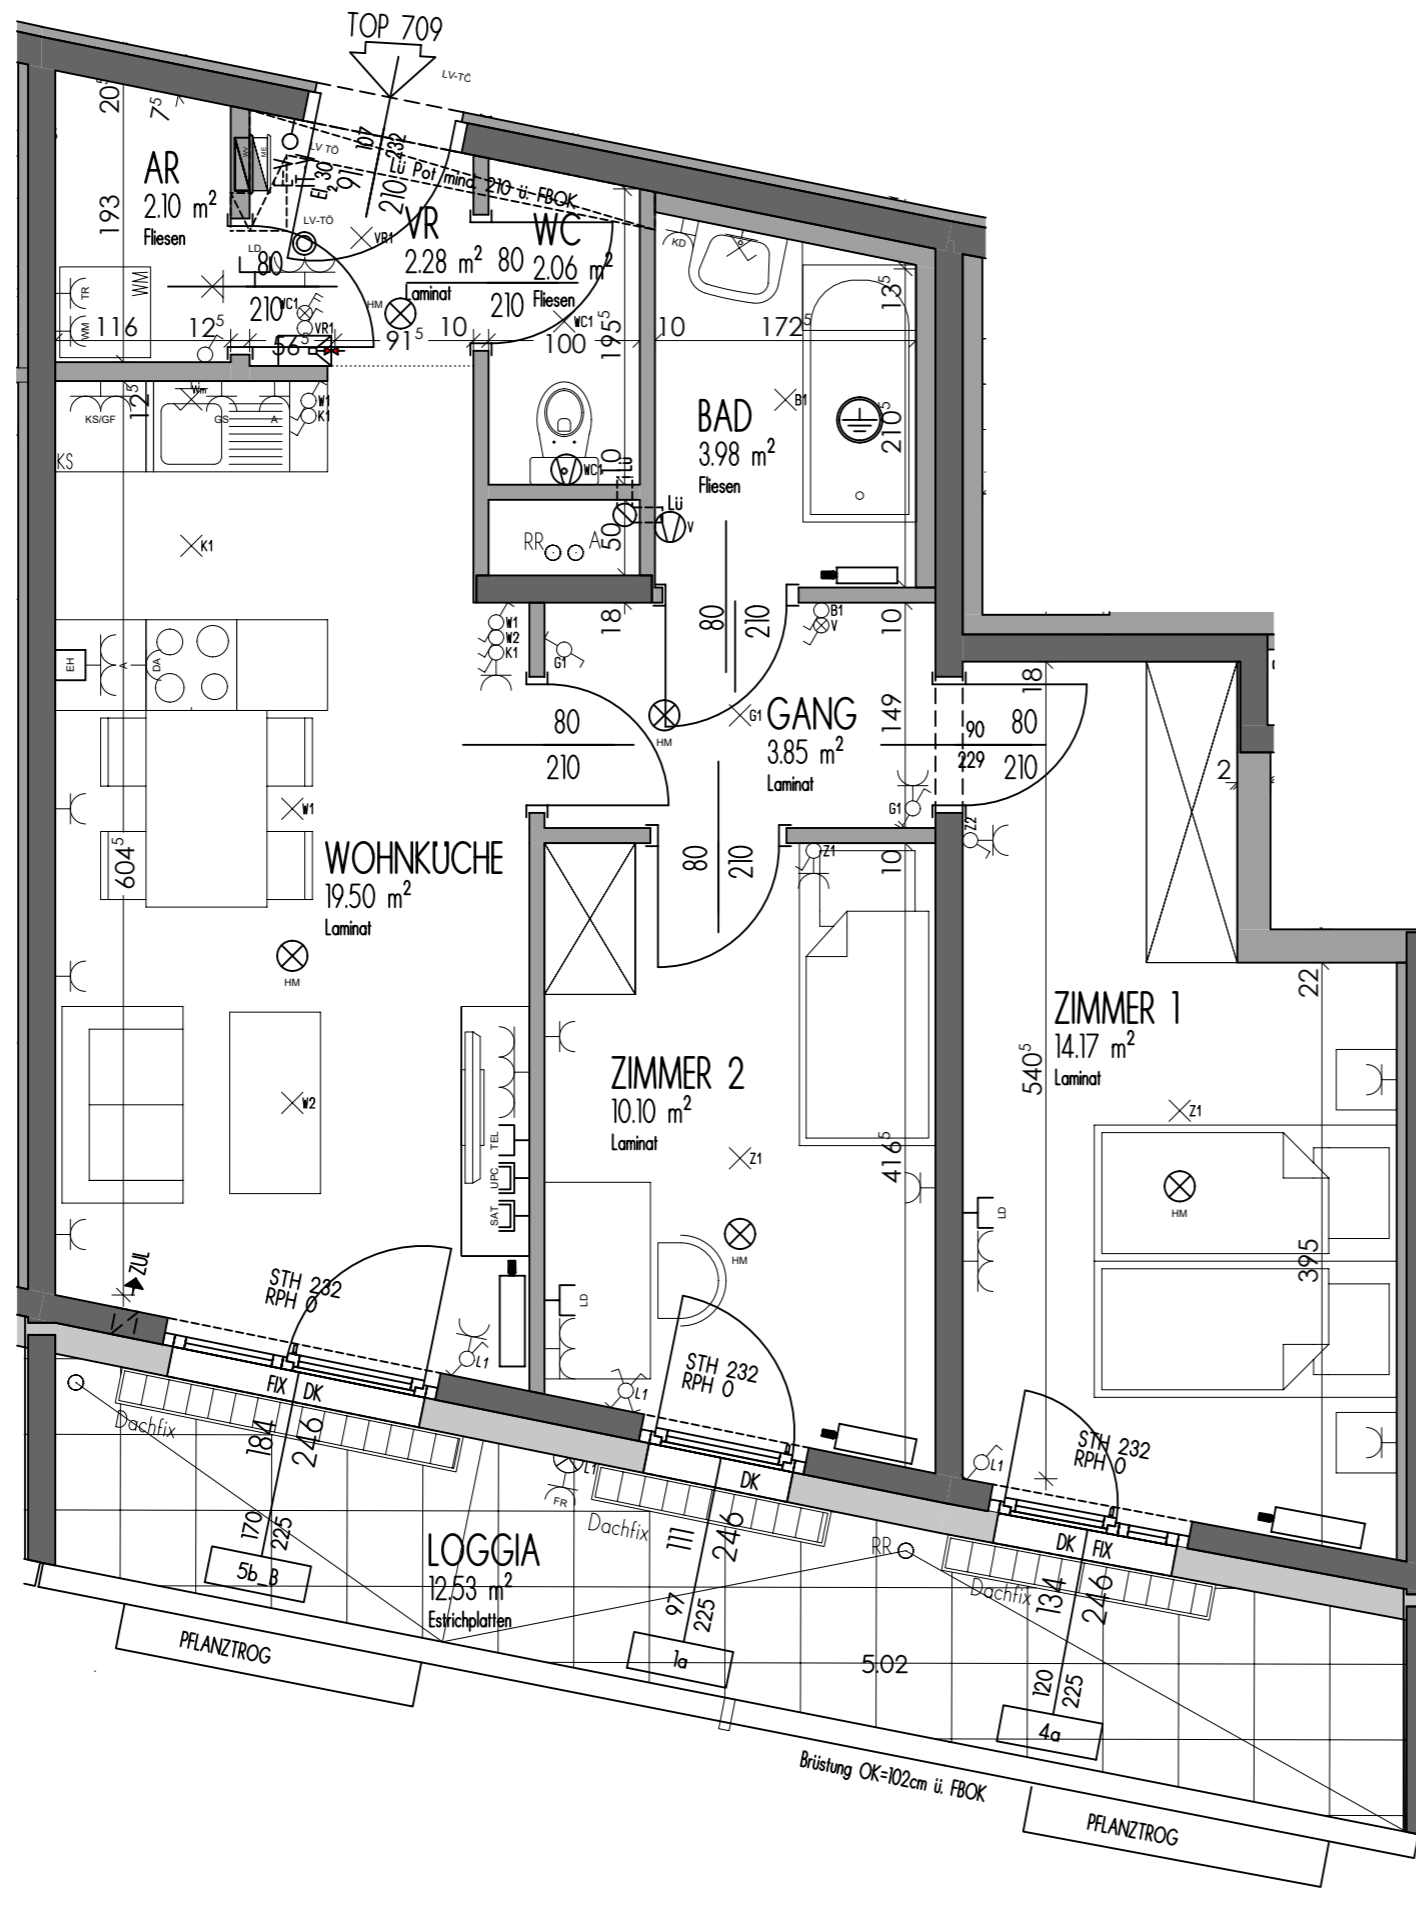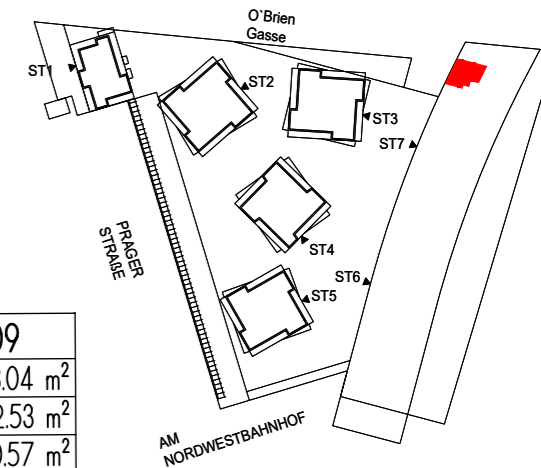

**SIEDLUNGSUNION**  
FREUNDE FÜRS LEBEN  
GEMEINNÜTZIGE WOHNUNGS UND SIEDLUNGSGENOSSENSCHAFT  
"SIEDLUNGSUNION" reg. Gen.m.b.H.  
1220 Wien, Mergenthalerplatz 10



**NEUES LEBEN**  
GEMEINNÜTZIGE BAU-, WOHN- UND SIEDLUNGSGENOSSENSCHAFT REG. GEN.M.B.H.  
NEUES LEBEN GEMEINNÜTZIGE BAU-, WOHN- UND SIEDLUNGSGENOSSENSCHAFT reg. Gen.m.b.H.  
1100 Wien, Troststraße 108

**STUDIOVLAY**  
ZT-GMBH

Mariahilferstraße 93/11/14, A-1060 Wien  
T +43 1 212 76 80, F +43 1 212 76 80-99  
E office@studiovlay.at www.studiovlay.at  
FN 425162 p

Stand: 13.02.2018	Index: A	M 1:50
-------------------	----------	--------



HINSICHTLICH DER BODEN- UND WANDBELÄGE, SOWIE DER ELEKTRO-, SANITÄR- UND SONSTIGEN AUSSTATTUNGEN GILT AUSSCHLIESSLICH DIE JEWEILS AKTUELLE BAU- UND AUSSTATTUNGSBESCHREIBUNG; EINRICHTUNGSGEGENSTÄNDE SOWIE KÜCHEN UND KÜCHENGERÄTE DIENEN NUR DER VERANSCHAULICHUNG UND WERDEN NICHT GELIEFERT. UNVERBINDLICHE PLANKOPIE, ÄNDERUNGEN WÄHREND DER BAUAUSFÜHRUNG VORBEHALTEN! KOTEN SIND NICHT FÜR DIE BESTELLUNG VON EINBAUMÖBEL VERWENDBAR - NATURMASSE SIND ERFORDERLICH!  
**ALLE QUADRATMETERANGABEN SIND NACH ROHBAUMASSEN BERECHNET UND CA.-ANGABEN. DIE DARGESTELLTEN HEIZKÖRPER SIND ALS SYMBOL ZU VERSTEHEN. ÄNDERUNGEN BEZÜGLICH GRÖSSE UND LAGE BEHALTEN WIR UNS VOR.**