

LEGENDE STARKSTROMINSTALLATION

	ST Verteiler Starkstrom		Deckenauslaß
	Ausschalter 1polig		Wandauslaß
	Ausschalter 2polig		Wandauslaß direkt schaltbar
	Wechselschalter		Steckdose
	Serienschalter		Doppelsteckdose
	Kreuzschalter		Dreifachsteckdose
	Jalousieschalter		Steckdose mit Klappdeckel
	Kontrolllichtschalter		Steckdose Feuchtraum
	Taster		Steckdose für Geschirrspüler
	Leuchttaster		Steckdose für Waschmaschine
	Bewegungsmelder Wand		Steckdose für Trockner
	Bewegungsmelder Decke		Steckdose für Dunstabzugshaube
	Auslaß (allgemein)		Steckdose für Kühlschrank
	EHERDAnschlußdose E-Herd		Steckdose für Mikrowellenherd
	Motor Jalousie		Steckdose mit USB-Anschluß
	Ventilator		Kraftsteckdose
	BRE Motor Brandrauchentlüftung		Nottaster Brandrauchentlüftung
	Raumbediengerät		Lüftert. Schüsselschalter Brandrauchentlüftung

LEGENDE SCHWACHSTROMINSTALLATION

	NT Verteiler Medien		Innenstelle Gegensprechanlage
	TV-Steckdose SAT		Innenstelle Video-Gegensprechanlage
	TV-Steckdose UPC		Glocke
	Auslaß Telefon		Klingeltaster
	Leerverrohrung TV		Außentableau GSA
	Leerverrohrung Telefon		Türöffner
	Daten-Doppelsteckdose 2xRJ45		Erdungsanschluß
	Leerverrohrung EDV		Home-Rauchmelder

LEGENDE SICHERHEITSBELEUCHTUNG


	SiBel Zentrale Sicherheitsbeleuchtung		Sicherheitsleuchte
	Rettungszeichenleuchte		

LEGENDE BRANDMELDEANLAGE

	BMZ Brandmeldezentrale		BMA opt.M. optischer Rauchmelder
	FBF Feuerwehrbedienfeld		BMA opt.M.+LS optischer Rauchmelder mit Sockelsirene
	FWS Feuerwehr-Schlüsseltresor		BMA opt.M. optischer Rauchmelder in Zwischendecke
	BMA Sirene		BMA opt.M. optischer Rauchmelder in Zwischenboden
	HM Haltemagnet		BMA T-Diff-M. Thermo-Differentialmelder
	HM Auslösetaster Haltemagnet		Blitzleuchte

ELEKTRO MONTAGEHÖHEN

Schalter, Taster	Mitte des obersten Schalters =	110cm
Steckdosen	allgemein	30cm
	Arbeitsplatte Küche	105cm im Fliesenkreuz
	Steckdose Bad	120cm
	Waschmaschine	30cm
Wandauslässe:	WC, AR	230cm
	Badezimmer	190cm
	Strahlerauslaß	230cm (außen in Dose über Türe)
	Küche:	150cm
	Loggia, Balkon	200cm
TV-Steckdosen:		30cm
Telefonsteckdosen:		30cm
Sprechapparat:		135cm
Ventilatoren:		Nach Angabe des Installateurs
sonstige:		in Absprache mit Bauleitung

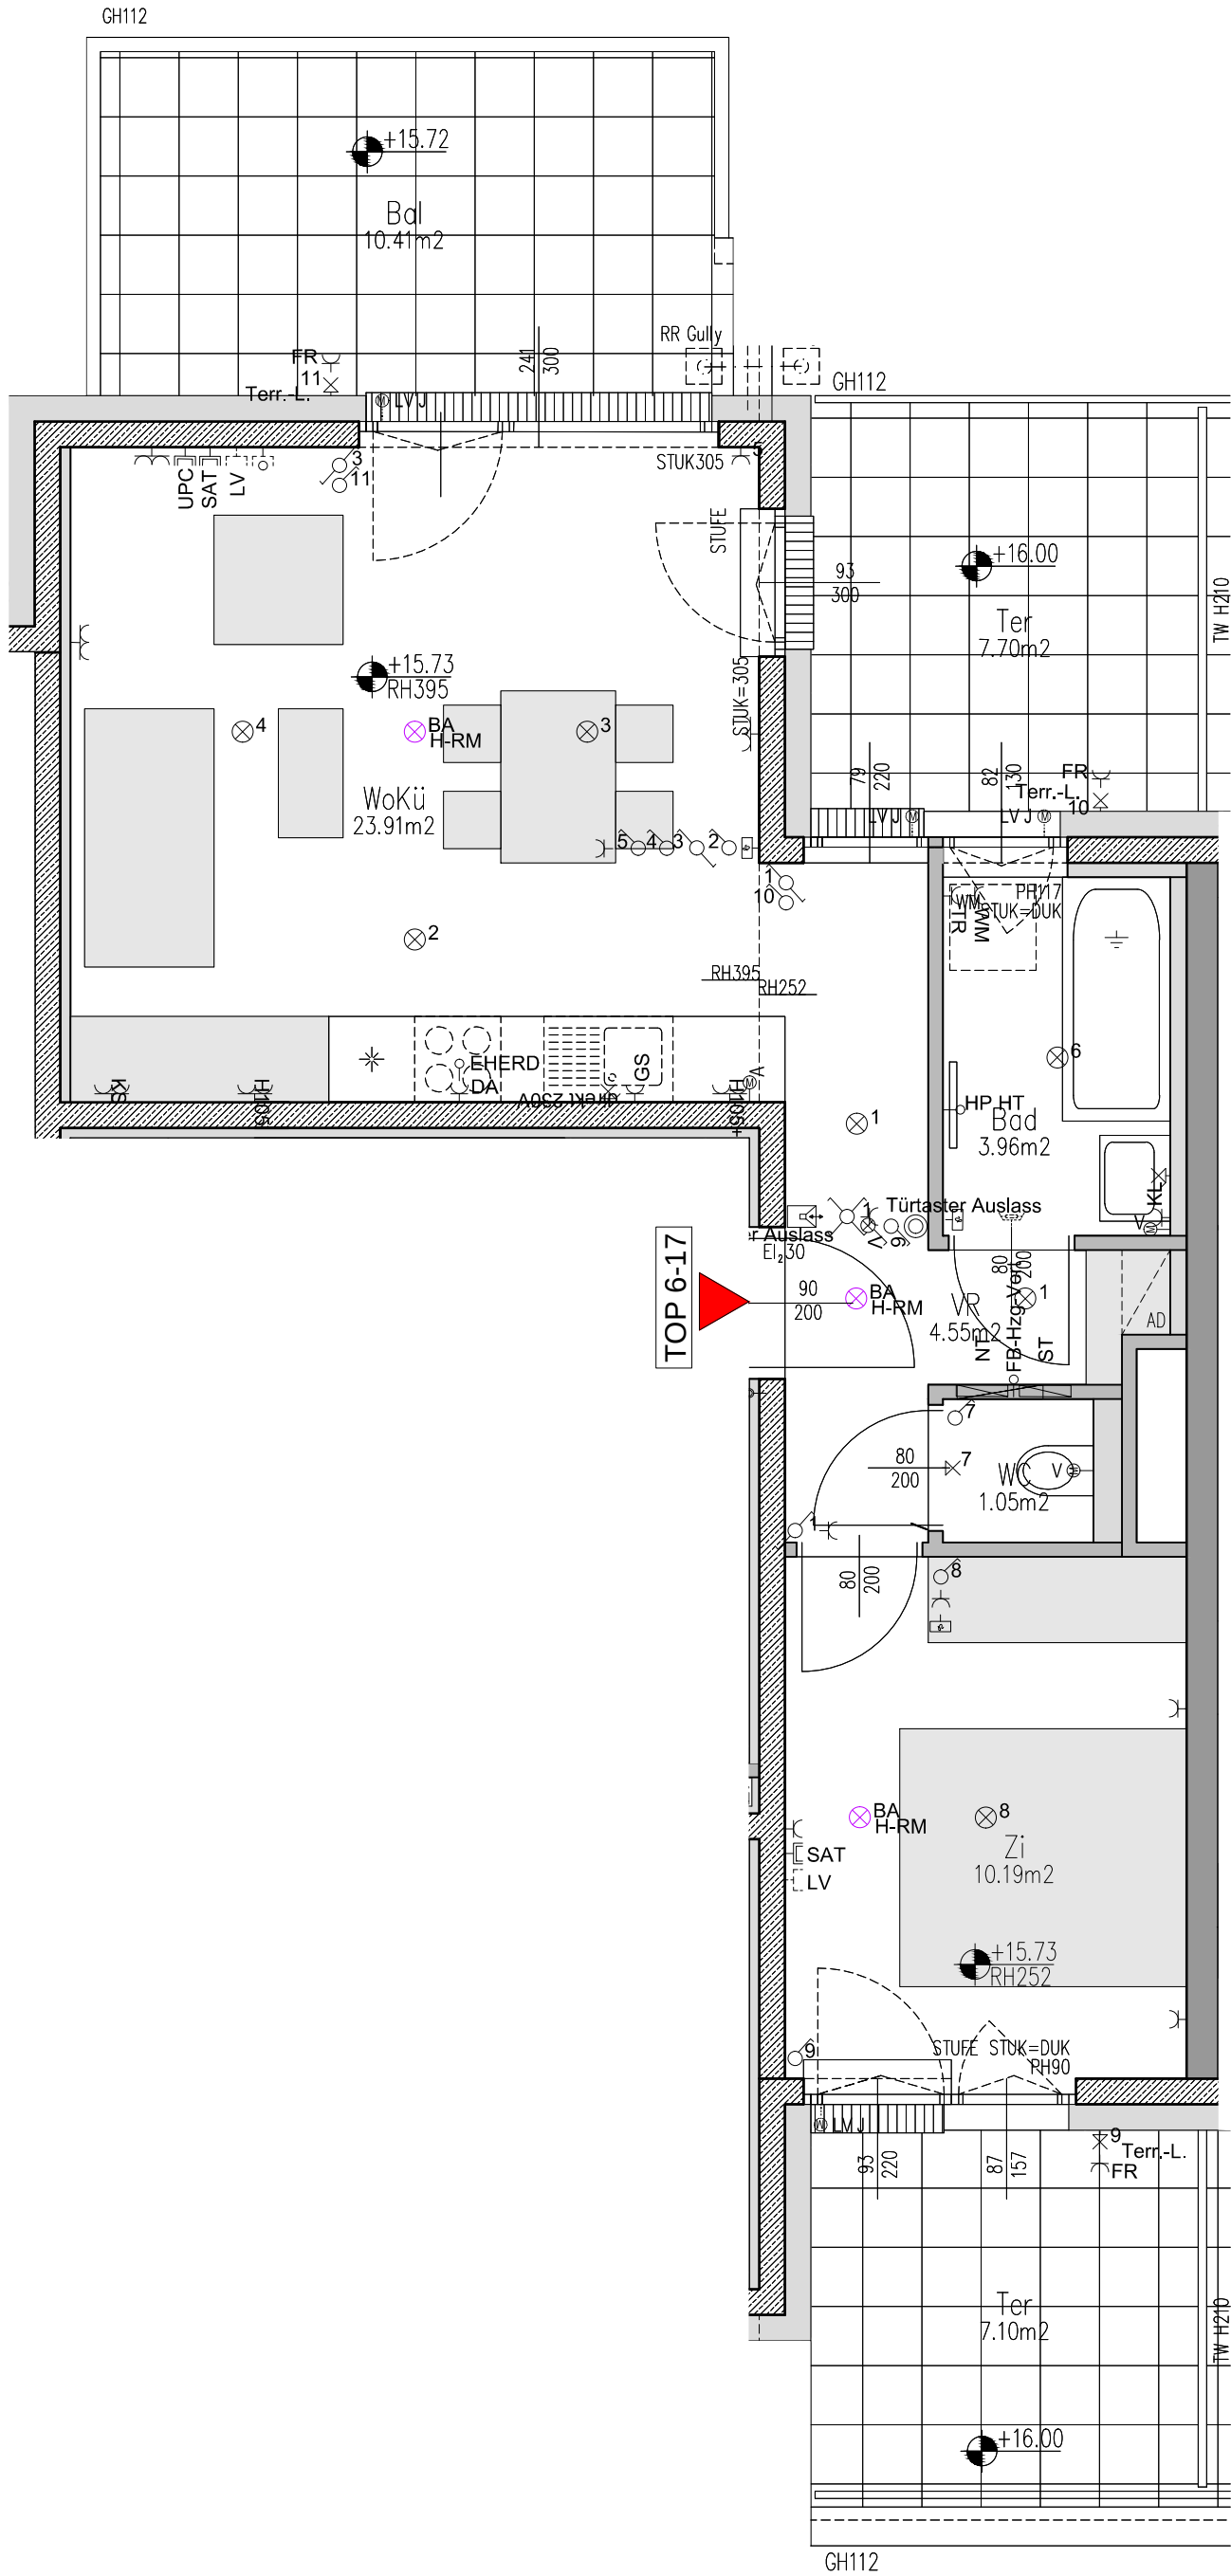

WOHNHAUSANLAGE 1220 WIEN
KONSTANZIAGASSE 2-8

2.DG | ON6 | TOP17

WOHNFLÄCHE: 43,66 m²
LOGGIA:
GESAMTFLÄCHE: 43,66 m²
BAL/TERR: 10,41 m² / 14,80 m²
GARTEN:

TYP B SMART



M 1 : 50
0m 0.5m 1m 1.5m 2m

STAND: 11.09.2020

RAUMABKÜRZUNGEN		BODENBELAG
WC	WC	Fliesen
Bad	Bad	Fliesen
Du / WC	Dusche / WC	Fliesen
VR	Vorraum	Laminat
Zi	Zimmer	Laminat
WoKü	Wohnküche	Laminat
Lo	Loggia	Betonplatte
Terr / Bal	Terrasse Balkon	Betonplatte
EM	Einlagerungsraum	Estrich

ALLGEMEINABKÜRZUNGEN

PH	Parapethöhe	GH	Geländerhöhe
POT	Poterie	BH	Brüstungshöhe
AN	Abstellnische	MOK	Maueroberkante
KS	Kühlschrank	RH	Raumhöhe
WM	Waschmaschine	AD	abgeh. Decke, RH=2,15m
GS	Geschirrspüler	Stg	Steigungen
INST. AP	Installation aufputz	STUK	Sturzunterkante

TÜREN

WOHNUNGSEINGANGSTÜRE	90 / 200
INNENTÜRE	80 / 200

	Fensterflügel	Terrassentürflügel
in Dreh-Ausführung (D)		
in Kipp-Ausführung (K)		
in Dreh-Kipp-Ausführung (DK)		

HINSICHTLICH BODEN- UND WANDBELÄGE, SOWIE DER ELEKTRO-, SANITÄR- UND SONST. AUSSTATTUNG GILT AUSSCHLIESSLICH DIE JEWEILS AKTUELLE BAU-UND AUSSTATTUNGSBESCHREIBUNG! SONSTIGE EINRICHTUNGSGEGENSTÄNDE DIENEN NUR DER VERANSCHAULICHUNG UND WERDEN NICHT DELIEFERT! DIES IST EINE UNVERBINDLICHE PLANKOPIE! VORBEHALTLICH ÄNDERUNGEN WÄHREND DER BAUAUSFÜHRUNG! KOTEN SIND NICHT FÜR DIE BESTELLUNG VON EINBAUMÖBEL VERWENDBAR. NATURMASSE ERFORDERLICH!



NEUES
LEBEN
GEMEINNÜTZIGE BAU-, WOHN- UND
SIEDLUNGSGENOSSENSCHAFT REG. GEN.M.B.H.



ARCHITEKT Walter Stelzhammer