

Florasdorf

AM ZENTRUM




2 ZIMMER WOHNUNG

WOHNFLÄCHE:	ca. 71.67 m ²
LOGGIA:	ca. 17.19 m ²
WNFL inkl. LOGGIA:	ca. 88.86 m ²
BALKON	ca. 4.20 m ²

RAUMHÖHEN WOHNUNG

2.51m | min. 2.20m

VORBEHALTLICH BAUTOLERANZ UND ÄNDERUNGEN TECH. ERFORDERNIS

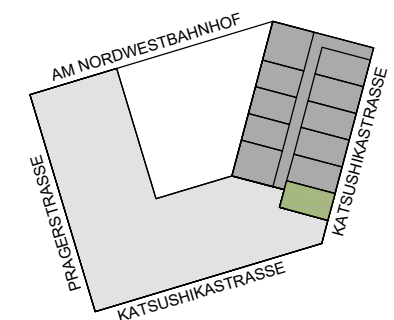

BAUTEIL 1 BAUTEIL 2

MASSSTAB

0m 0,5m 1m 2m



DATUM

06.11.2020

PROJEKT

FLORASDORF AM ZENTRUM

KATSUSHIKASTRASSE 1 | 1210 WIEN

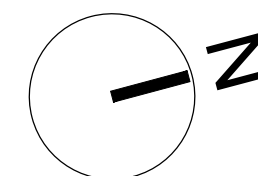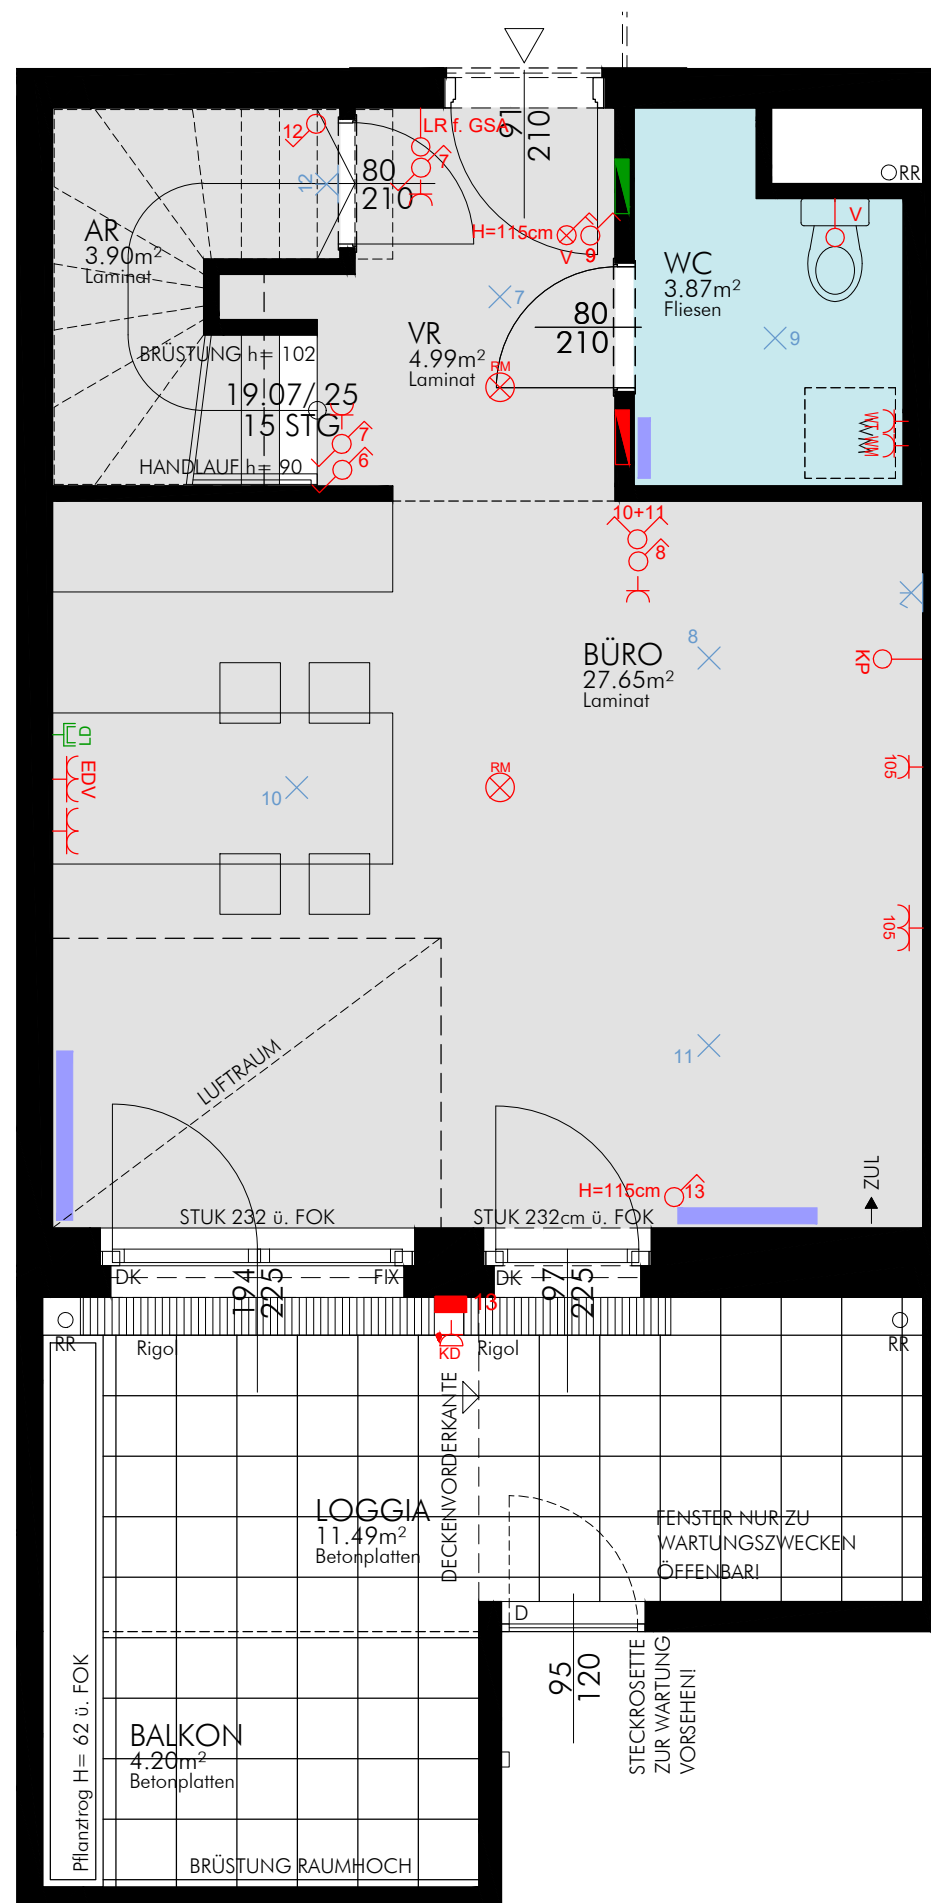

NATURMASSE NEHMEN!

PLANUNG
StudioVlayStreeruwitz ZT GmbH
 MARIAHILFER STRASSE 93/1/14 | 1040 WIEN
 T. +43 1 212 76 80
 office@vlist.at

StudioVlayStreeruwitz
 ZT-GMBH

BAUHERR
NEUES LEBEN
 TROSTSTRASSE 108 | 1100 WIEN
 T. +43 1 604 26 35 / 0 F. +43 1 604 26 35 / 47
 info@wohnen.at



NEUES LEBEN

Hinsichtlich der Boden- und Wandbeläge, sowie Elektro-, Sanitär- und sonstiger Ausstattung gilt ausschließlich die jeweils vereinbarte Bau- und Ausstattungsbeschreibung; sonstige Einrichtungsgenstände dienen nur der Veranschaulichung und werden nicht geliefert. Strichliert dargestellte Sanitärausstattung: nur Anschlussmöglichkeit vorhanden. Koten sind nicht für die Bestellung von Einbaumöbel verwendbar- Naturmaße erforderlich! Alle Quadratmeterangaben sind nach Rohbaumaßen berechnet. Strichliert dargestellte Wände/Türen, etc.: als Sonderwunsch (mit Aufpreis) möglich. Der Vermieter/Verkäufer behält sich das Recht vor, die Baupläne, die Bauausführung einschließlich der Ausstattung, die Ausgestaltung des Bauvorhabens und der Außenanlagen, zu ändern, sofern die Änderungen dem Mieter/Käufer zumutbar sind, insbesondere weil sie geringfügig und, wie z.B. bei technischen Weiterentwicklungen, sachlich gerechtfertigt sind.