

Florasdorf

AM ZENTRUM




2 ZIMMER WOHNUNG

WOHNFLÄCHE:	ca. 71.67 m ²
LOGGIA:	ca. 17.19 m ²
WNFL inkl. LOGGIA:	ca. 88.86 m ²
BALKON	ca. 4.20 m ²

RAUMHÖHEN WOHNUNG

2.51m | min. 2.20m

VORBEHALTLICH BAUTOLERANZ UND ÄNDERUNGEN TECH. ERFORDERNIS

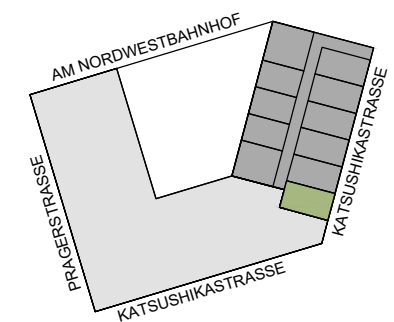

BAUTEIL 1 BAUTEIL 2

MASSTAB

0m 0,5m 1m 2m



DATUM

06.11.2020

PROJEKT

FLORASDORF AM ZENTRUM

KATSUSHIKASTRASSE 1 | 1210 WIEN

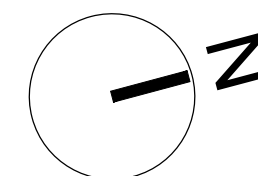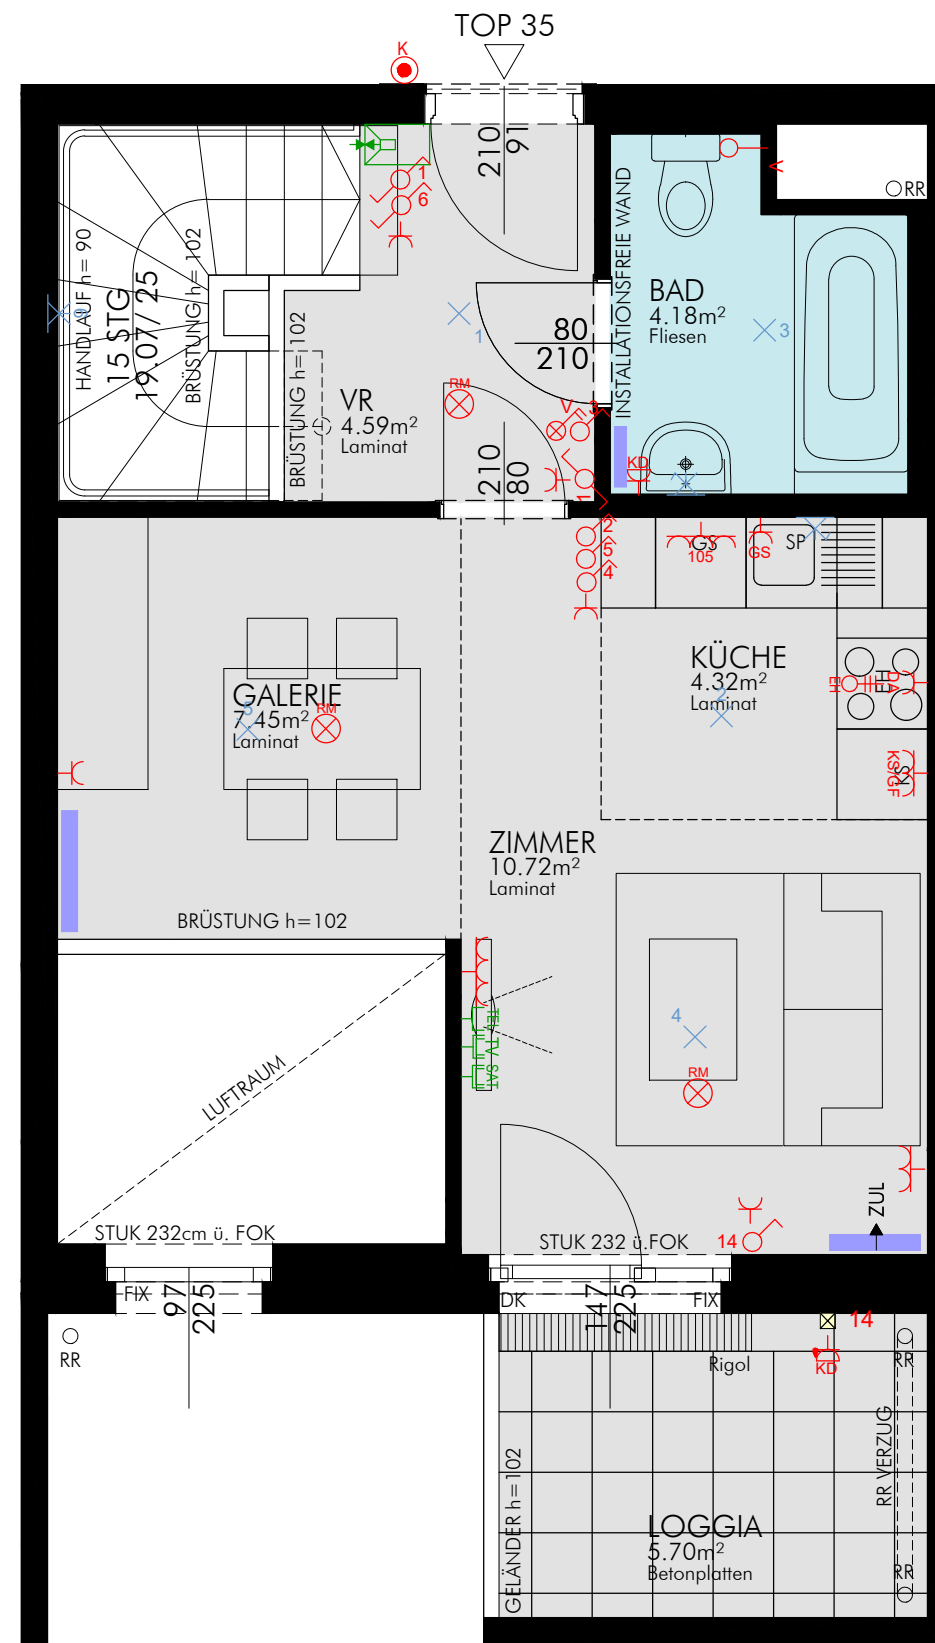

NATURMASSE NEHMEN!