
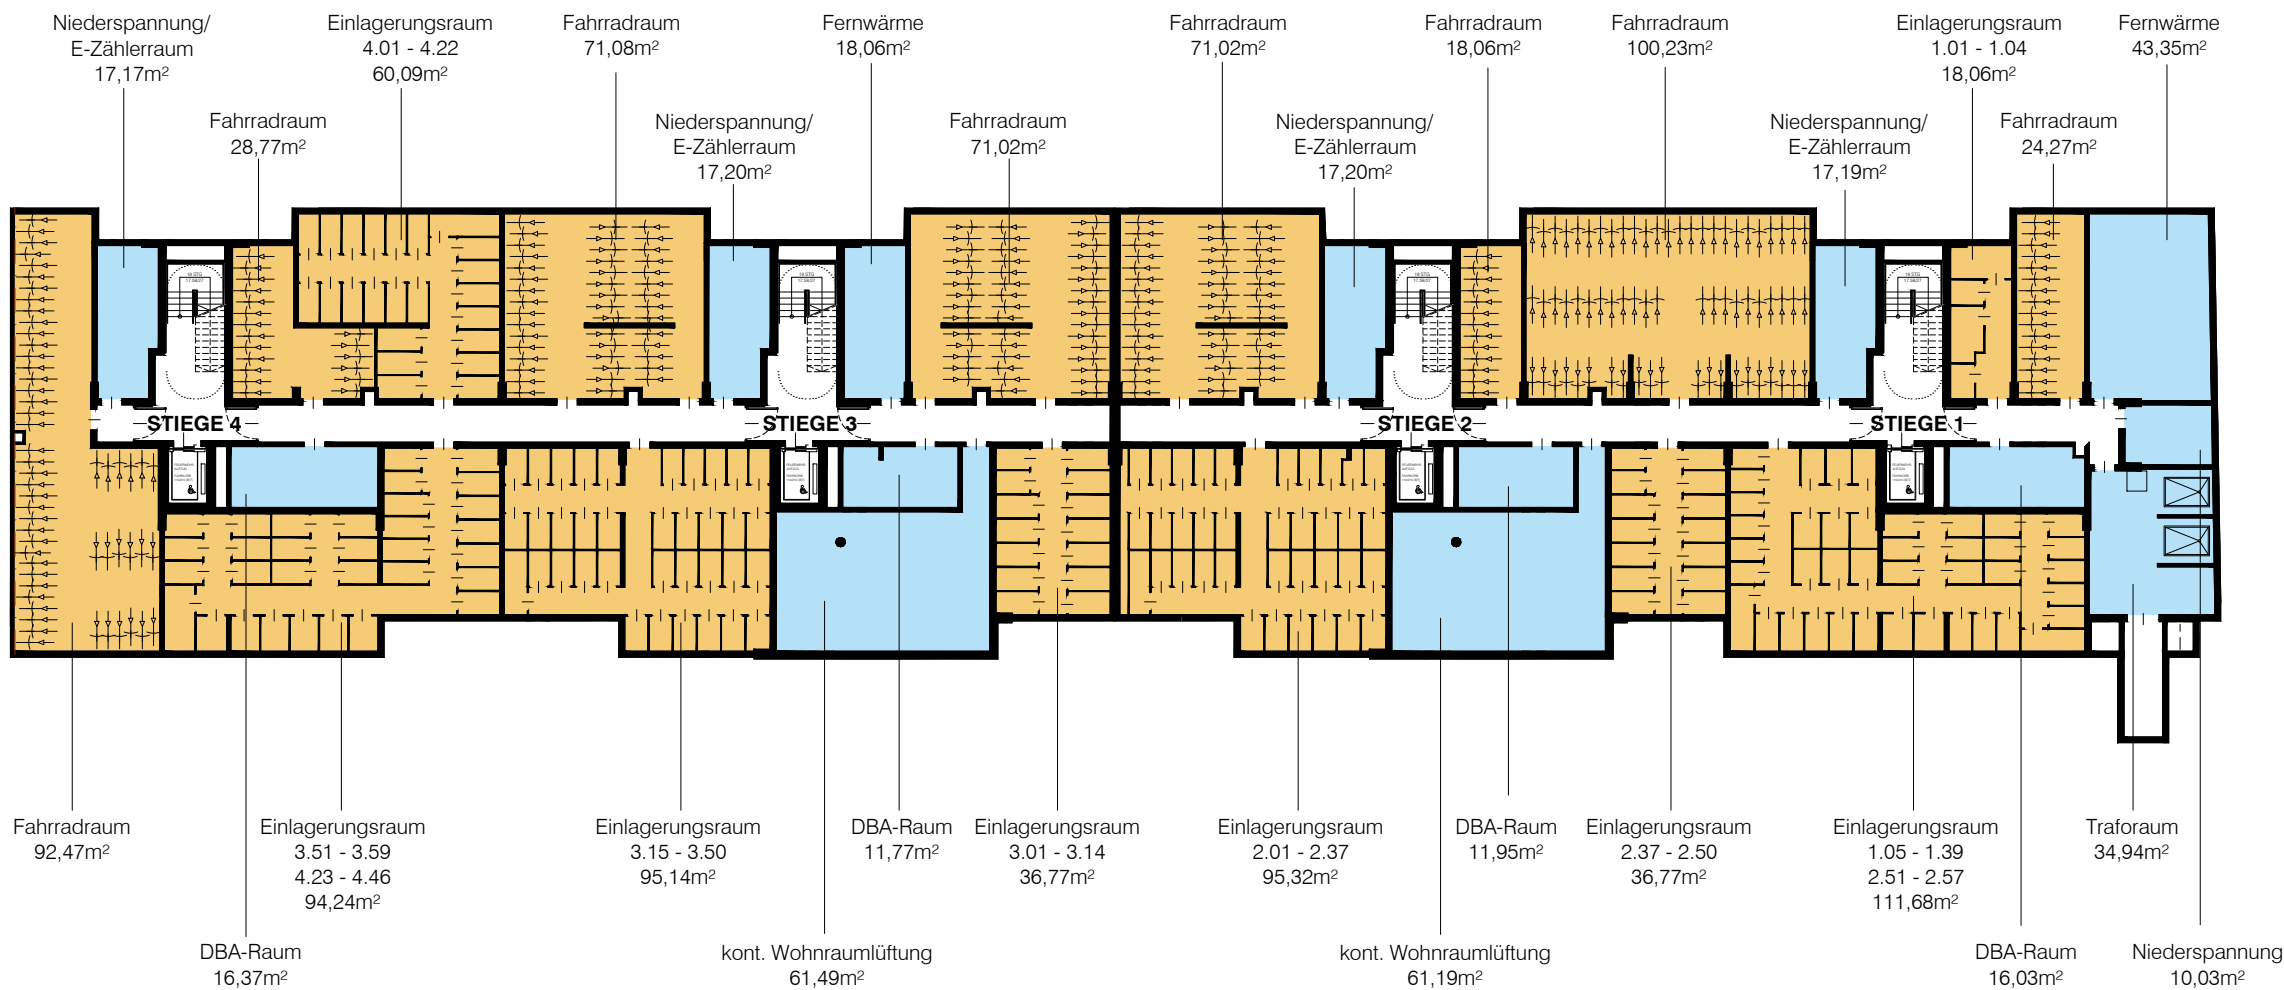


DATUM	03.05.2018
INDEX	B
PLANNR	V-R-KG-0
GEZEICHNET	AG_NM_JT

PLANUNG
RIEPL KAUFMANN BAMMER ARCHITEKTUR
TABORSTRASSE 71 | 1020 WIEN
T +43 (0)1/214 0000 F +43 (0)1/214 0000 40
info@rieplkaufmannbammer.at

BAUHERR
WIN4WIEN
BAUTRÄGER GES.M.B.H
HERNALSER GÜRTEL 1 | 1170 WIEN

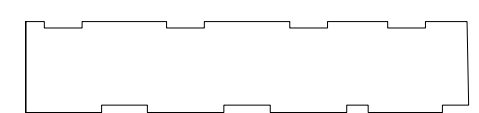

Hinsichtlich der Boden- und Wandbeläge, sowie Elektro-, Sanitär- und sonstiger Ausstattung gilt ausschließlich die jeweils vereinbarte Bau- und Ausstattungsbeschreibung; sonstige Einrichtungsgegenstände dienen nur der Veranschaulichung und werden nicht geliefert. Strichliert dargestellte Sanitärausstattung: nur Anschlussmöglichkeit vorhanden. Kotten sind nicht für die Bestellung von Einbaumöbel verwendbar- Naturmaße erforderlich! Alle Quadratmeterangaben sind nach Rohbaumaßen berechnet. Strichliert dargestellte Wände/Türen, etc.: als Sonderwunsch (mit Aufpreis) möglich. Der Vermieter/Verkäufer behält sich das Recht vor, die Baupläne, die Bauausführung einschließlich der Ausstattung, die Ausgestaltung des Bauvorhabens und der Außenanlagen, zu ändern, sofern die Änderungen dem Mieter/Käufer zumutbar sind, insbesondere weil sie geringfügig und, wie z.B. bei technischen Weiterentwicklungen, sachlich gerechtfertigt sind.

PROJEKT
AM
FRANZOSEN GRABEN
WOHN- UND GESCHÄFTSHAUS

BAUPLATZ B
LEOPOLD-BÖHM-STRASSE 6
1030 WIEN