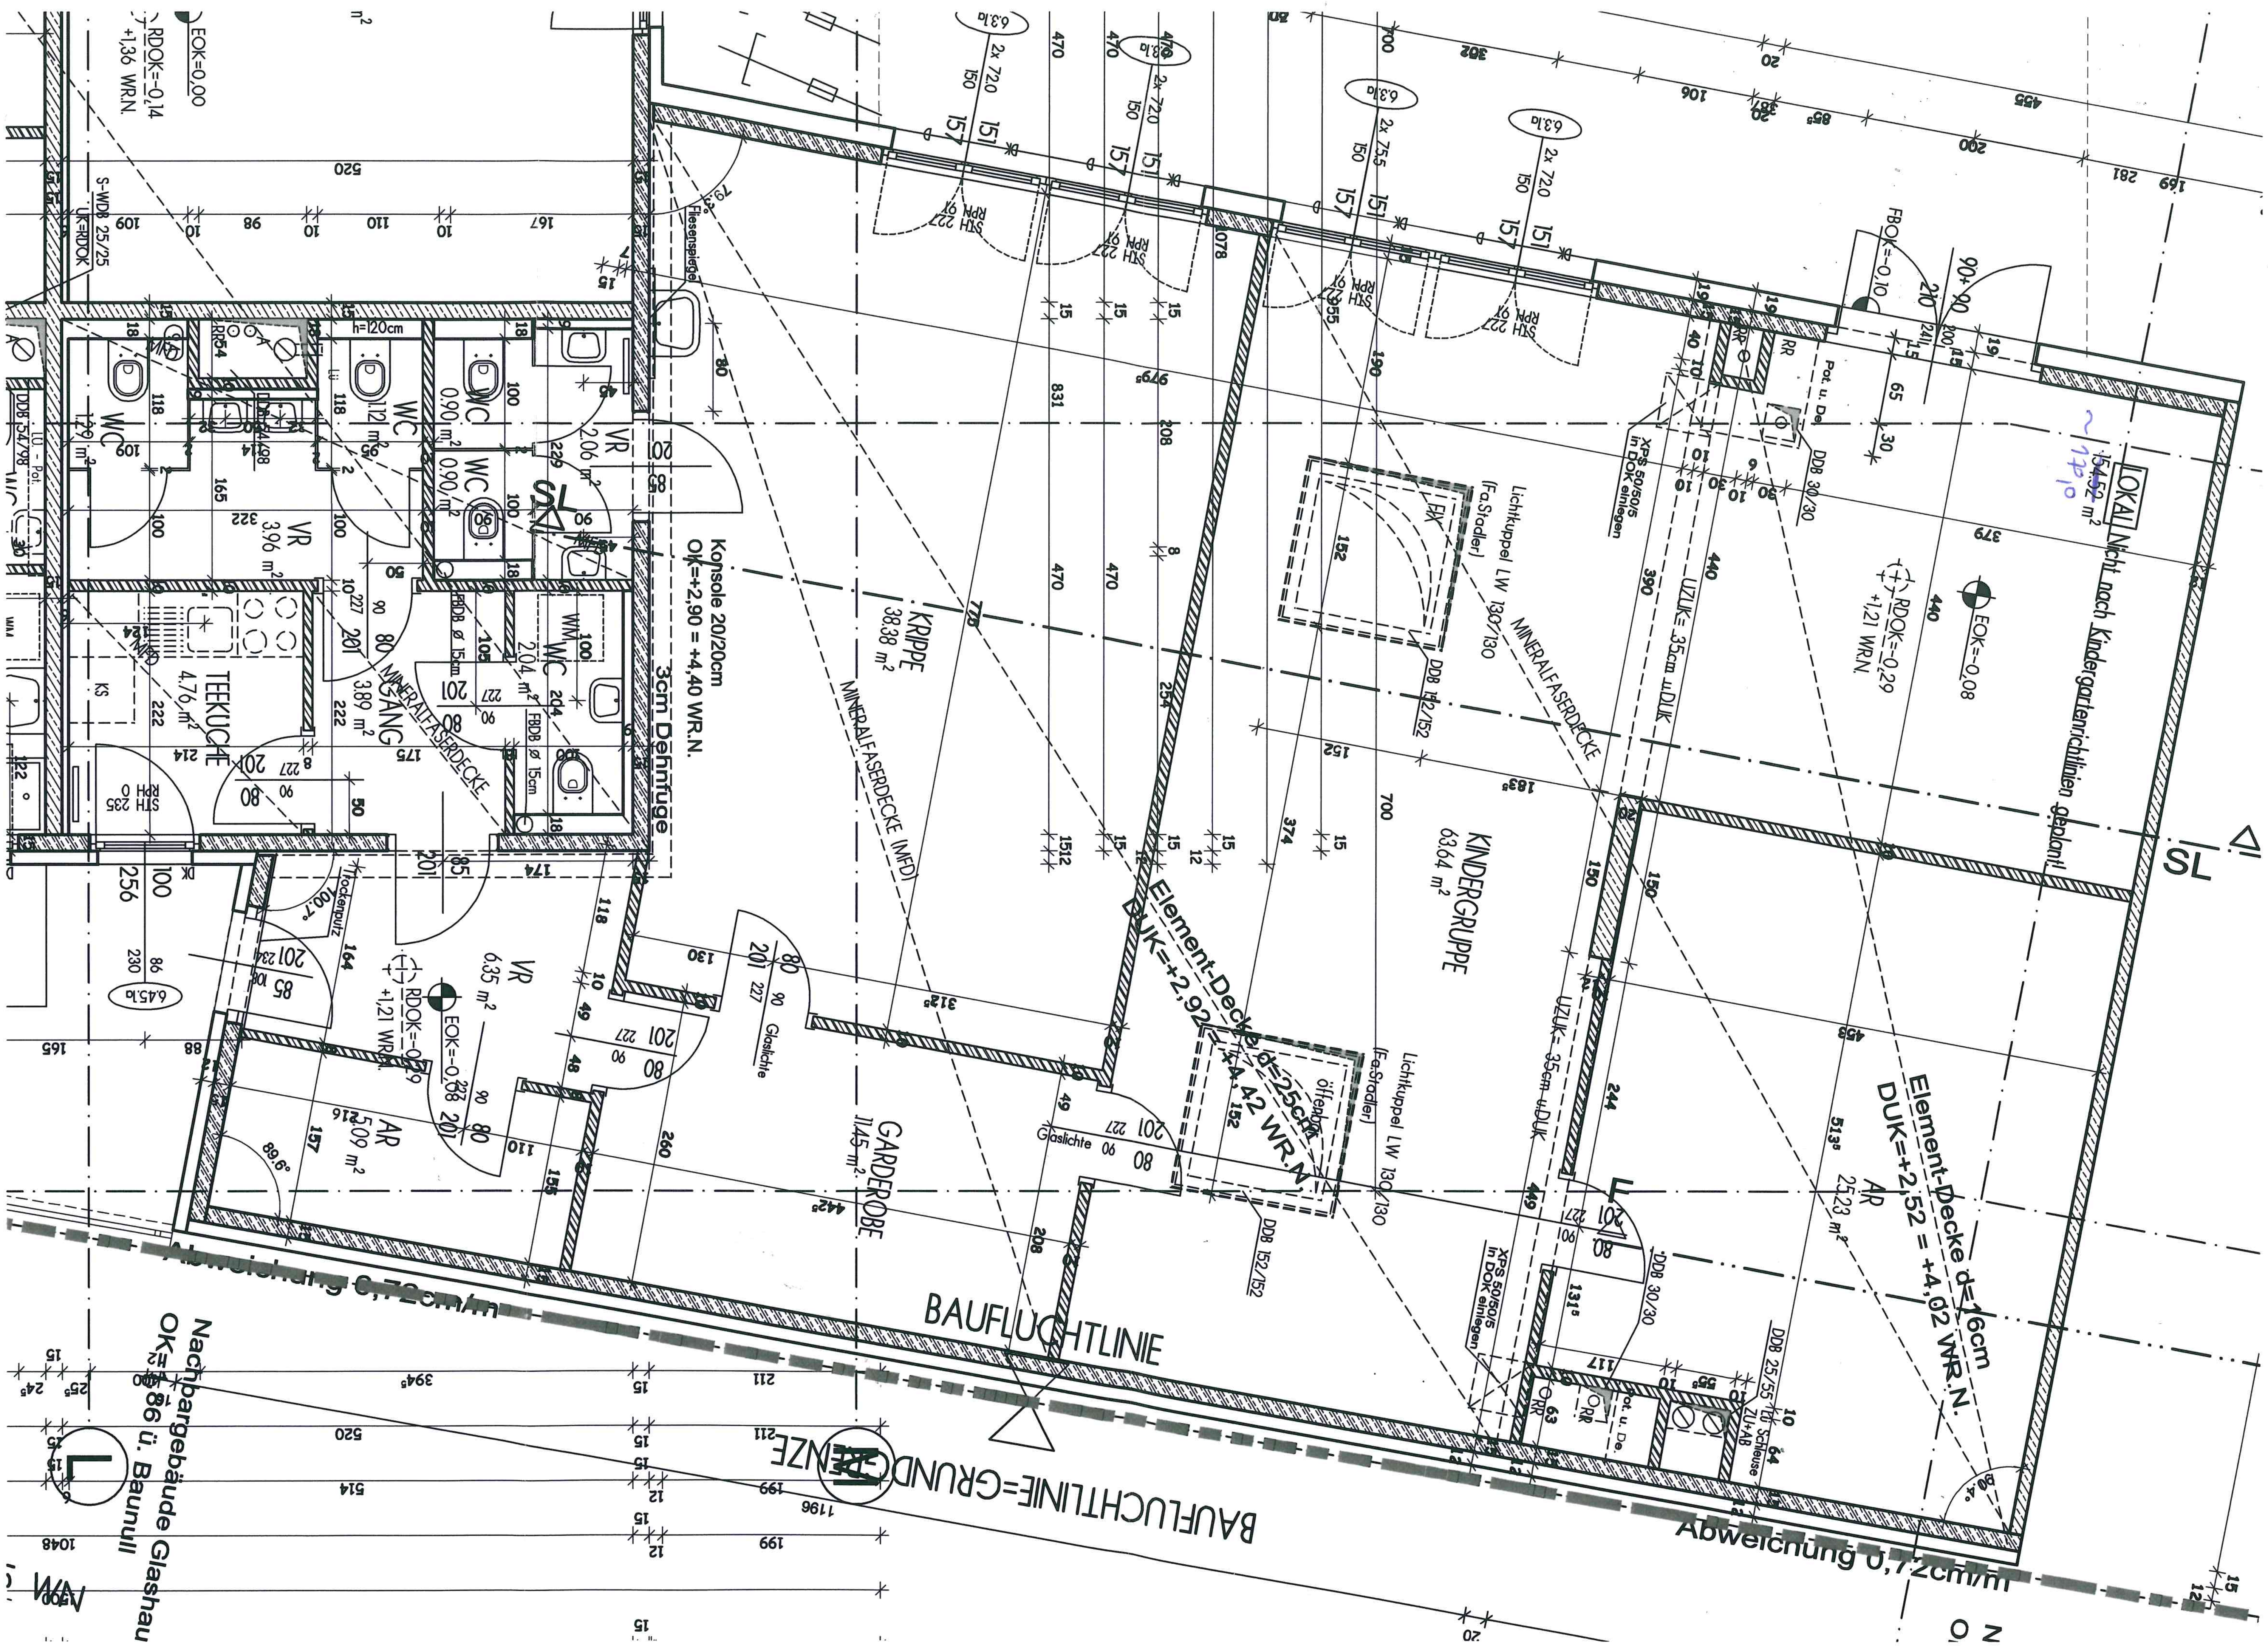
KRIPPE
38,38 m²
MINERALFASERDECKE (MFD)
KINDERGRUPPE
63,64 m²
MINERALFASERDECKE
GARDEROBE
11,45 m²
AR
25,23 m²
AR
5,09 m²
VR
6,35 m²
TEEKÜCHE
4,76 m²
GANG
3,89 m²
MINERALFASERDECKE
VR
3,96 m²
WC
1,12 m²
WC
0,90 m²
WC
0,90 m²
VR
2,06 m²
WC
2,04 m²
WC
1,29 m²
LOKAL Nicht nach Kindergartenrichtlinien geplant!
~ 170
EOK=-0,08
RDOK=-0,29
+1,21 WR.N.
EOK=-0,08
RDOK=-0,29
+1,21 WR.N.
EOK=0,00
RDOK=-0,14
+1,36 WR.N.
Konsole 20/20cm
OK=+2,90 = +4,40 WR.N.
3cm Dehnfuge
Element-Decke d=25cm
DUK=+2,92 = +4,42 WR.N.
Element-Decke d=16cm
DUK=+2,52 = +4,02 WR.N.
Lichtkuppel LW 130/130
(Fa.Stadler)
Lichtkuppel LW 130/130
(Fa.Stadler)
öffenbar
UZUK=-35cm u.DUK
UZUK=-35cm u.DUK
DDB 152/152
DDB 152/152
DDB 30/30
DDB 30/30
DDB 25/55
XPS 50/50/5 in DOK einlegen
XPS 50/50/5 in DOK einlegen
FBDB ø 15cm
FBDB ø 15cm
Glaslichte
Glaslichte
Fliesenspiegel
Trockenputz
S-WDB 25/25
UK=RDOK
h=120cm
STH 235
RPH 0
STH 222
RPH 22
FBOK=-0,10
Pot. u. De.
Schleuse
KS
BAUFLUCHTLINIE
BAUFLUCHTLINIE=GRUNDGRENZE
Abweichung 0,72cm/m
Abweichung 0,72cm/m
Nachbargebäude Glashaus
OK=3,86 ü. Baunull
SL
SL
WN